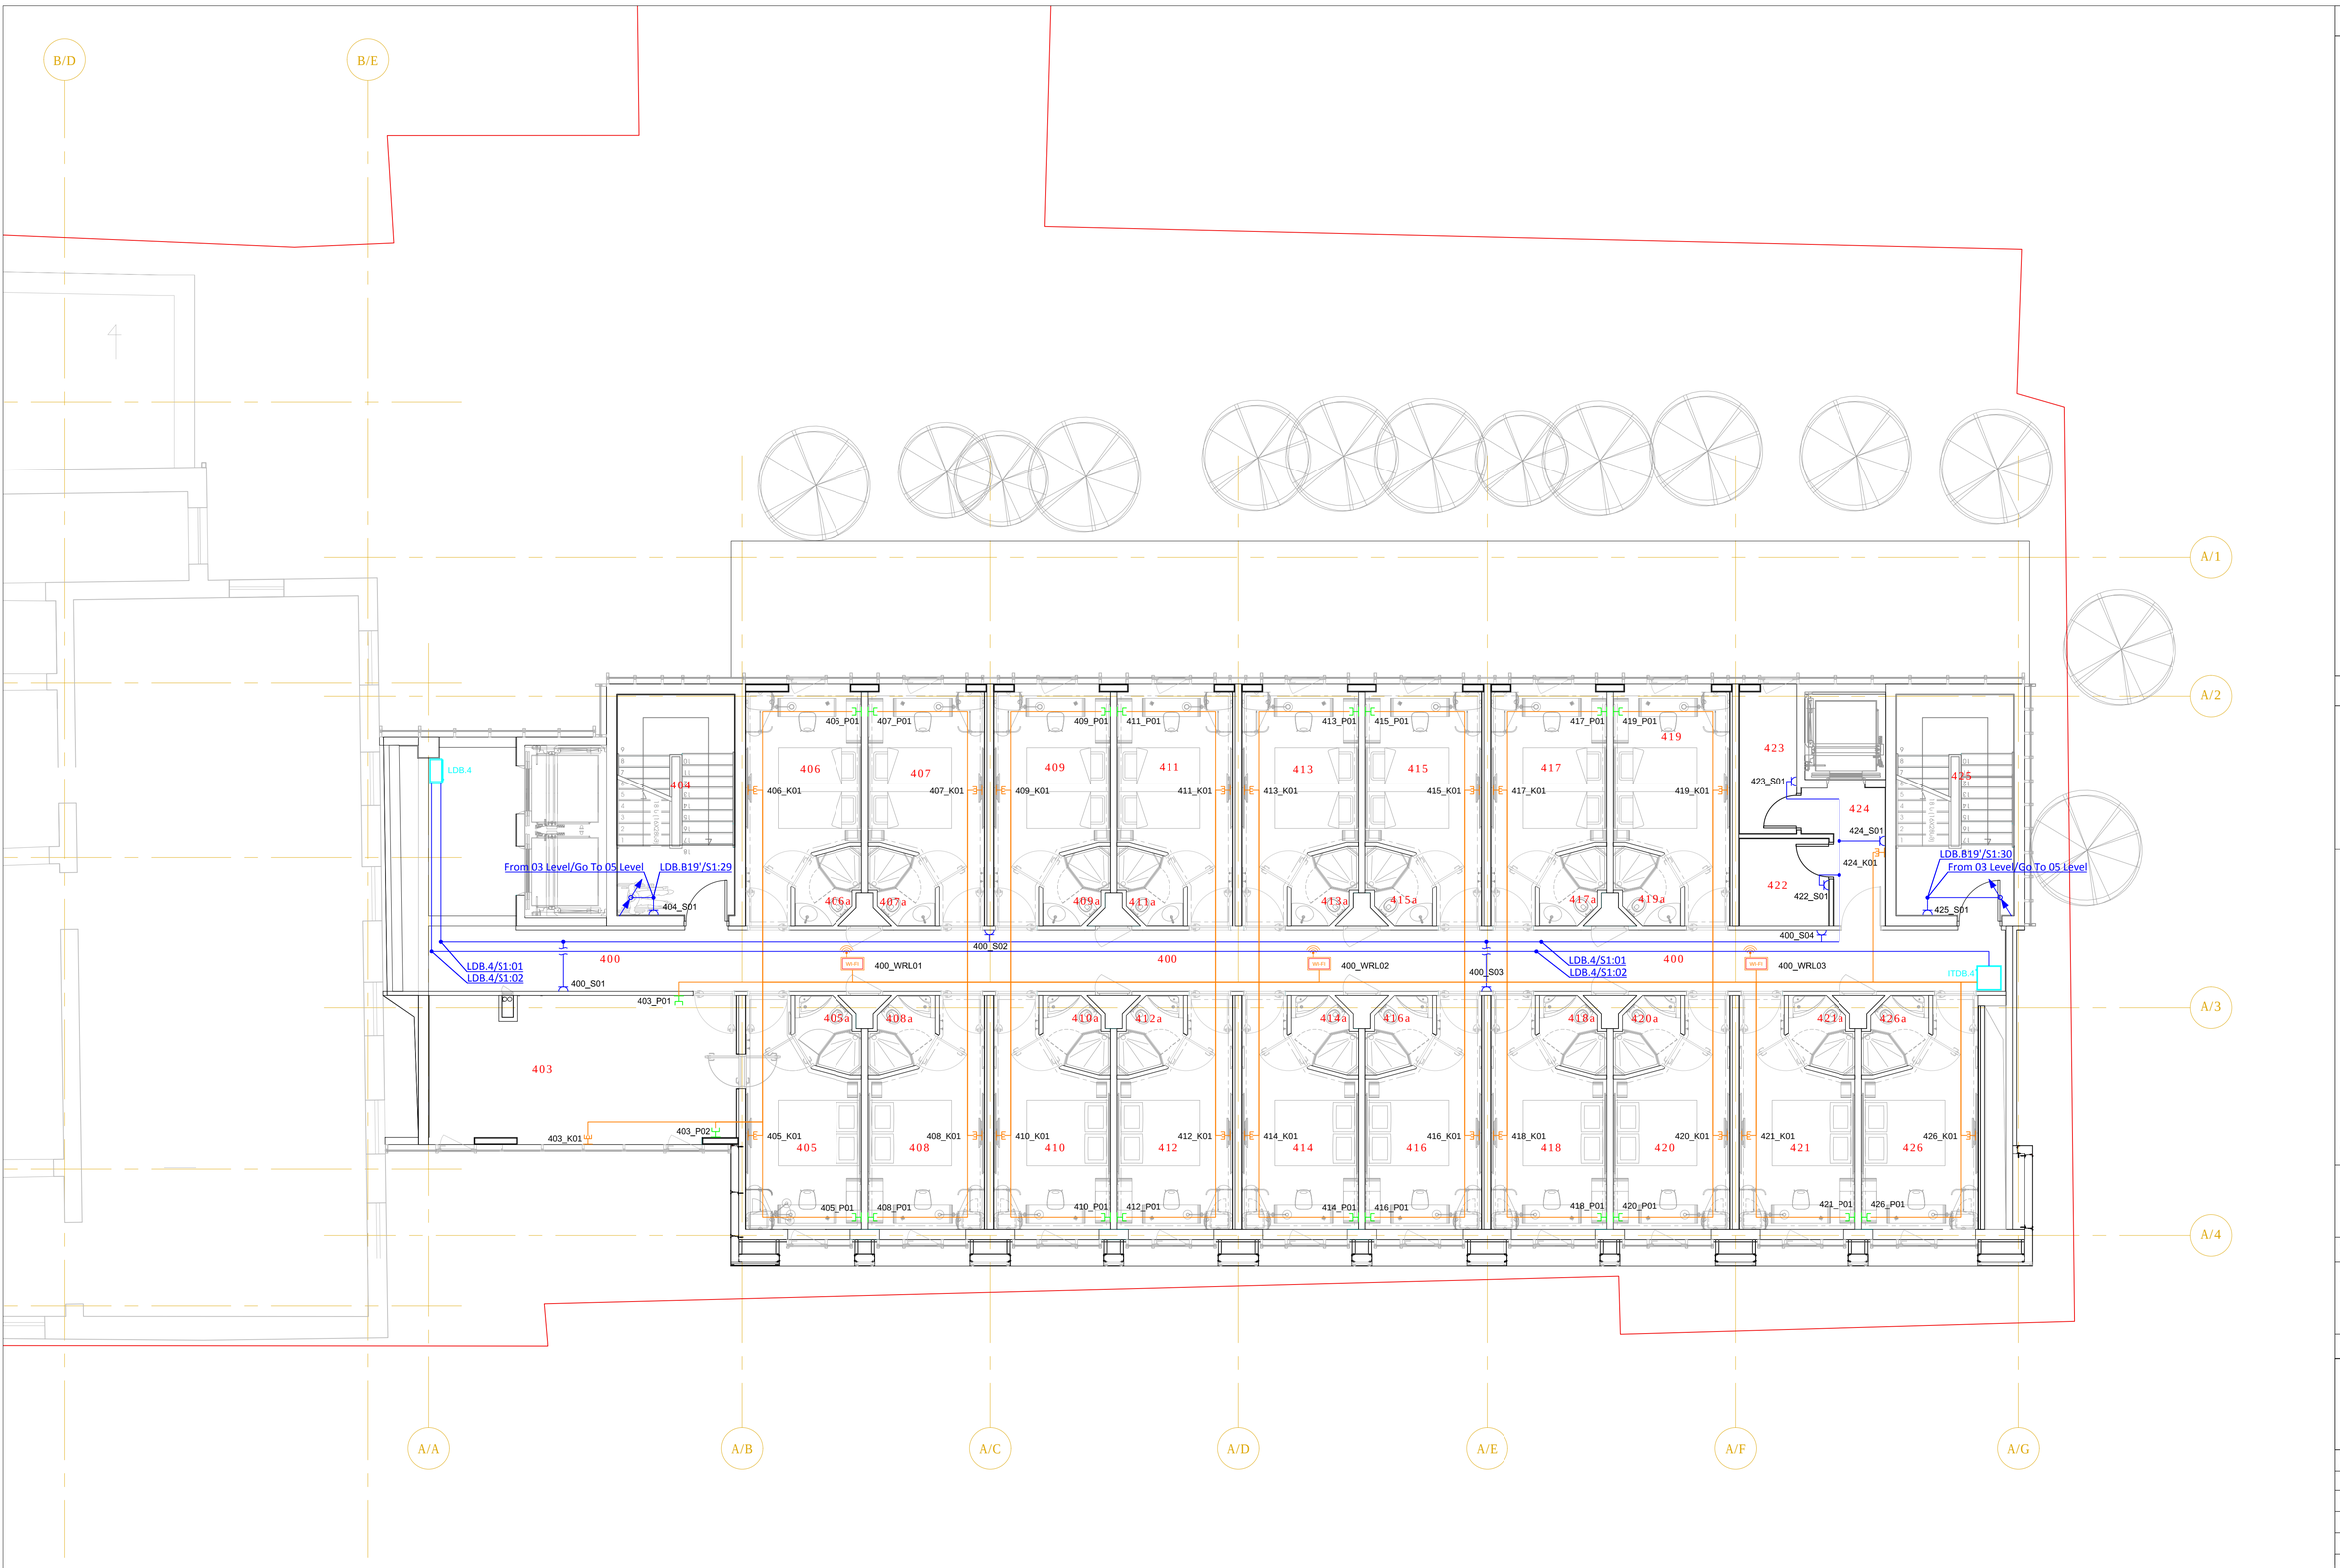

LEGEND:
მანალიკანიკა:

- Socket 230v
- Socket RJ45
- Socket Tel.
- WI-FI
- Distribution Board
- Communication Rack

GENERAL NOTES:
შენიშვნა:

Revizion
რევიზია

F		
E		
D		
C		
B		
A	21/10/2017	

Project Name:
პროექტის სახელი:

HOTEL "IBIS"
სასტუმრო "იბისი"

Customer:
დამკვეთი:

JSC STADIUM HOTEL

Executed by:
შემსრულებელი:

Executed by
შპს "პროექტ სერვისი XXI
პაპაშვილის 19,
თბილისი, საქართველო
web: www.ps21.ge
Mob: +995 599 304 347; +995 551 304 347;
E-mail: giabokeria@ps21.ge; info@ps21.ge

PS21 PROJECT SERVICE XXI

POSITION თანამდებობა	NAME სახელი	SIGNATURE ხელმოწერა
DESIGNE BY მთ. ინჟინერი	G. Bokeria	
DRAWN BY შემსრულა	N. Tsiklauri	
DRAWN BY შემსრულა	G. Kakhiani	
CHEKED BY შემოწმა	G. Bokeria	

DRAWING NAME:
დასახელება:

Power & IT Systems at 04 Level

რიზერვაციისა და IT ჩაკლი 04 სართულზე

Status

STAGE სტადია	E		
DATE თარიღი	21/10/2017	**SHEET** შერიცელი	01
SCALE მასშტაბი	1:75	**SHEETS** შერიცლები	01
PAGE FORMAT შრფაბანი	A1		

FILE NAME შაბლის სახელი	REVISION რევიზია
PS-1706-205	A

2017 შპს "პროექტ სერვისი XXI"