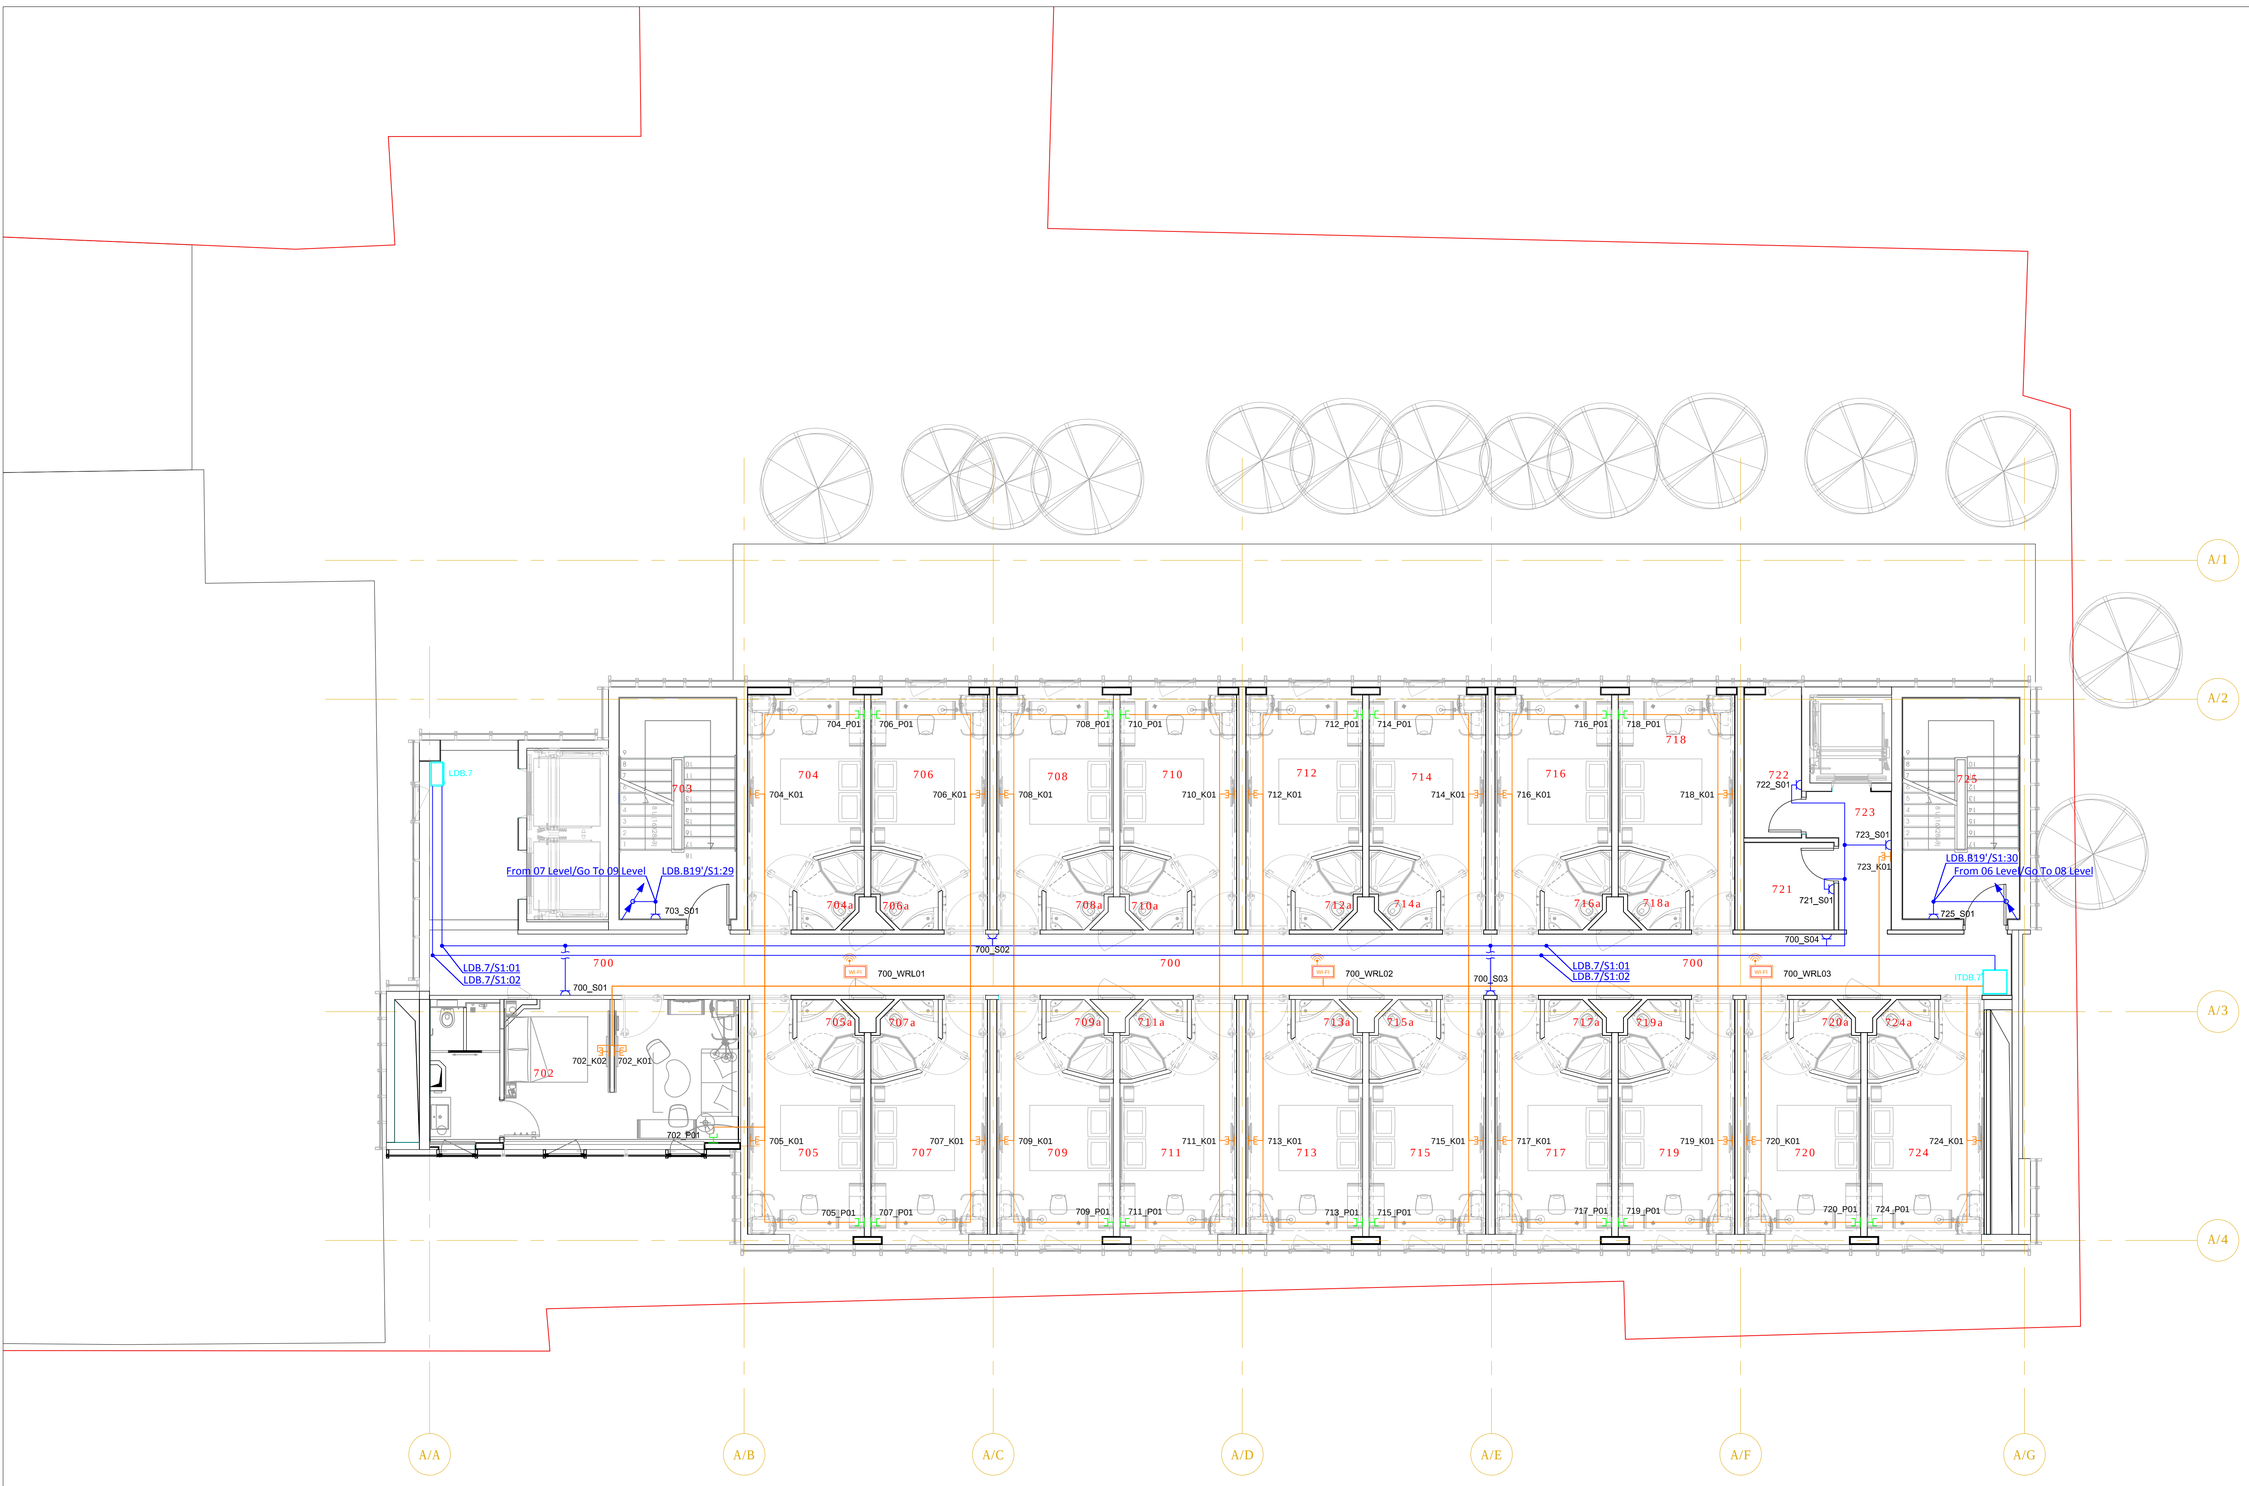


LEGEND:
ᲓᲐᲜᲐᲨᲜᲣᲚᲝᲑᲐ:

- Socket 230v
- Socket RJ45
- Socket Tel.
- WI-FI
- Distribution Board
- Communication Rack

GENERAL NOTES:
ᲖᲝᲒᲐᲓᲘ ᲨᲔᲜᲘᲨᲕᲜᲔᲑᲘ:

Revizion
ᲒᲐᲜᲐᲮᲚᲔᲑᲐ

F		
E		
D		
C		
B		
A	21/10/2017	

Project Name:
ᲞᲠᲝᲔᲥᲢᲘᲡ ᲡᲐᲮᲔᲚᲘ:

HOTEL "IBIS"
ᲡᲐᲡᲢᲣᲛᲠᲝ "ᲘᲑᲘᲡᲘ"

Customer:
ᲛᲐᲛᲬᲘᲓᲔᲑᲔᲚᲘ:

JSC STADIUM HOTEL

Executed by:
ᲨᲔᲡᲠᲣᲚᲔᲑᲔᲚᲘ:

Executed by
შპს "პროექტ სერვისი XXI
ა.ა.პეტლიას 19,
თბილისი, საქართველო
web: www.ps21.ge
Mob: +995 599 304 347; +995 551 304 347;
E-mail: giabokeria@ps21.ge; info@ps21.ge

PS21
PROJECT SERVICE XXI

POSITION ᲞᲝᲖᲘᲪᲘᲐ	NAME ᲡᲐᲮᲔᲚᲘ	SIGNATURE ᲮᲔᲠᲛᲬᲔᲠᲐ
DESIGNE BY ᲓᲘᲖ. ᲘᲜᲟᲘᲜᲔᲠᲘ	G. Bokeria	
DRAWN BY ᲨᲔᲡᲠᲣᲚᲔᲑᲔᲚᲘ	N. Tsiklauri	
DRAWN BY ᲨᲔᲡᲠᲣᲚᲔᲑᲔᲚᲘ	G. Kakhiani	
CHEKED BY ᲨᲔᲛᲝᲬᲛᲔᲑᲐ	G. Bokeria	

DRAWING NAME:
ᲜᲐᲮᲐᲢᲘᲡ ᲡᲐᲮᲔᲚᲘ:

Power & IT Systems at 07 Level

ᲔᲚᲔᲥᲢᲠᲝᲛᲐᲛᲬᲝᲓᲔᲑᲚᲝᲑᲐ ᲓᲐ IT ᲡᲘᲡᲢᲔᲛᲔᲑᲘ 07 ᲡᲐᲠᲗᲣᲚᲖᲔ

Status

STAGE ᲔᲢᲐᲞᲘ: E

DATE ᲗᲐᲠᲘᲦᲘ	21/10/2017	**SHEET** ᲤᲣᲠᲪᲚᲘᲡ	01
SCALE ᲛᲐᲡᲨᲢᲐᲑᲘ	1:75	**SHEETS** ᲤᲣᲠᲪᲚᲔᲑᲘ	01
PAGE FORMAT ᲤᲝᲠᲛᲐᲢᲘ	A1		

FILE NAME ᲤᲐᲘᲚᲘᲡ ᲡᲐᲮᲔᲚᲘ: PS-1706-208

REVISION ᲒᲐᲜᲐᲮᲚᲔᲑᲐ: A