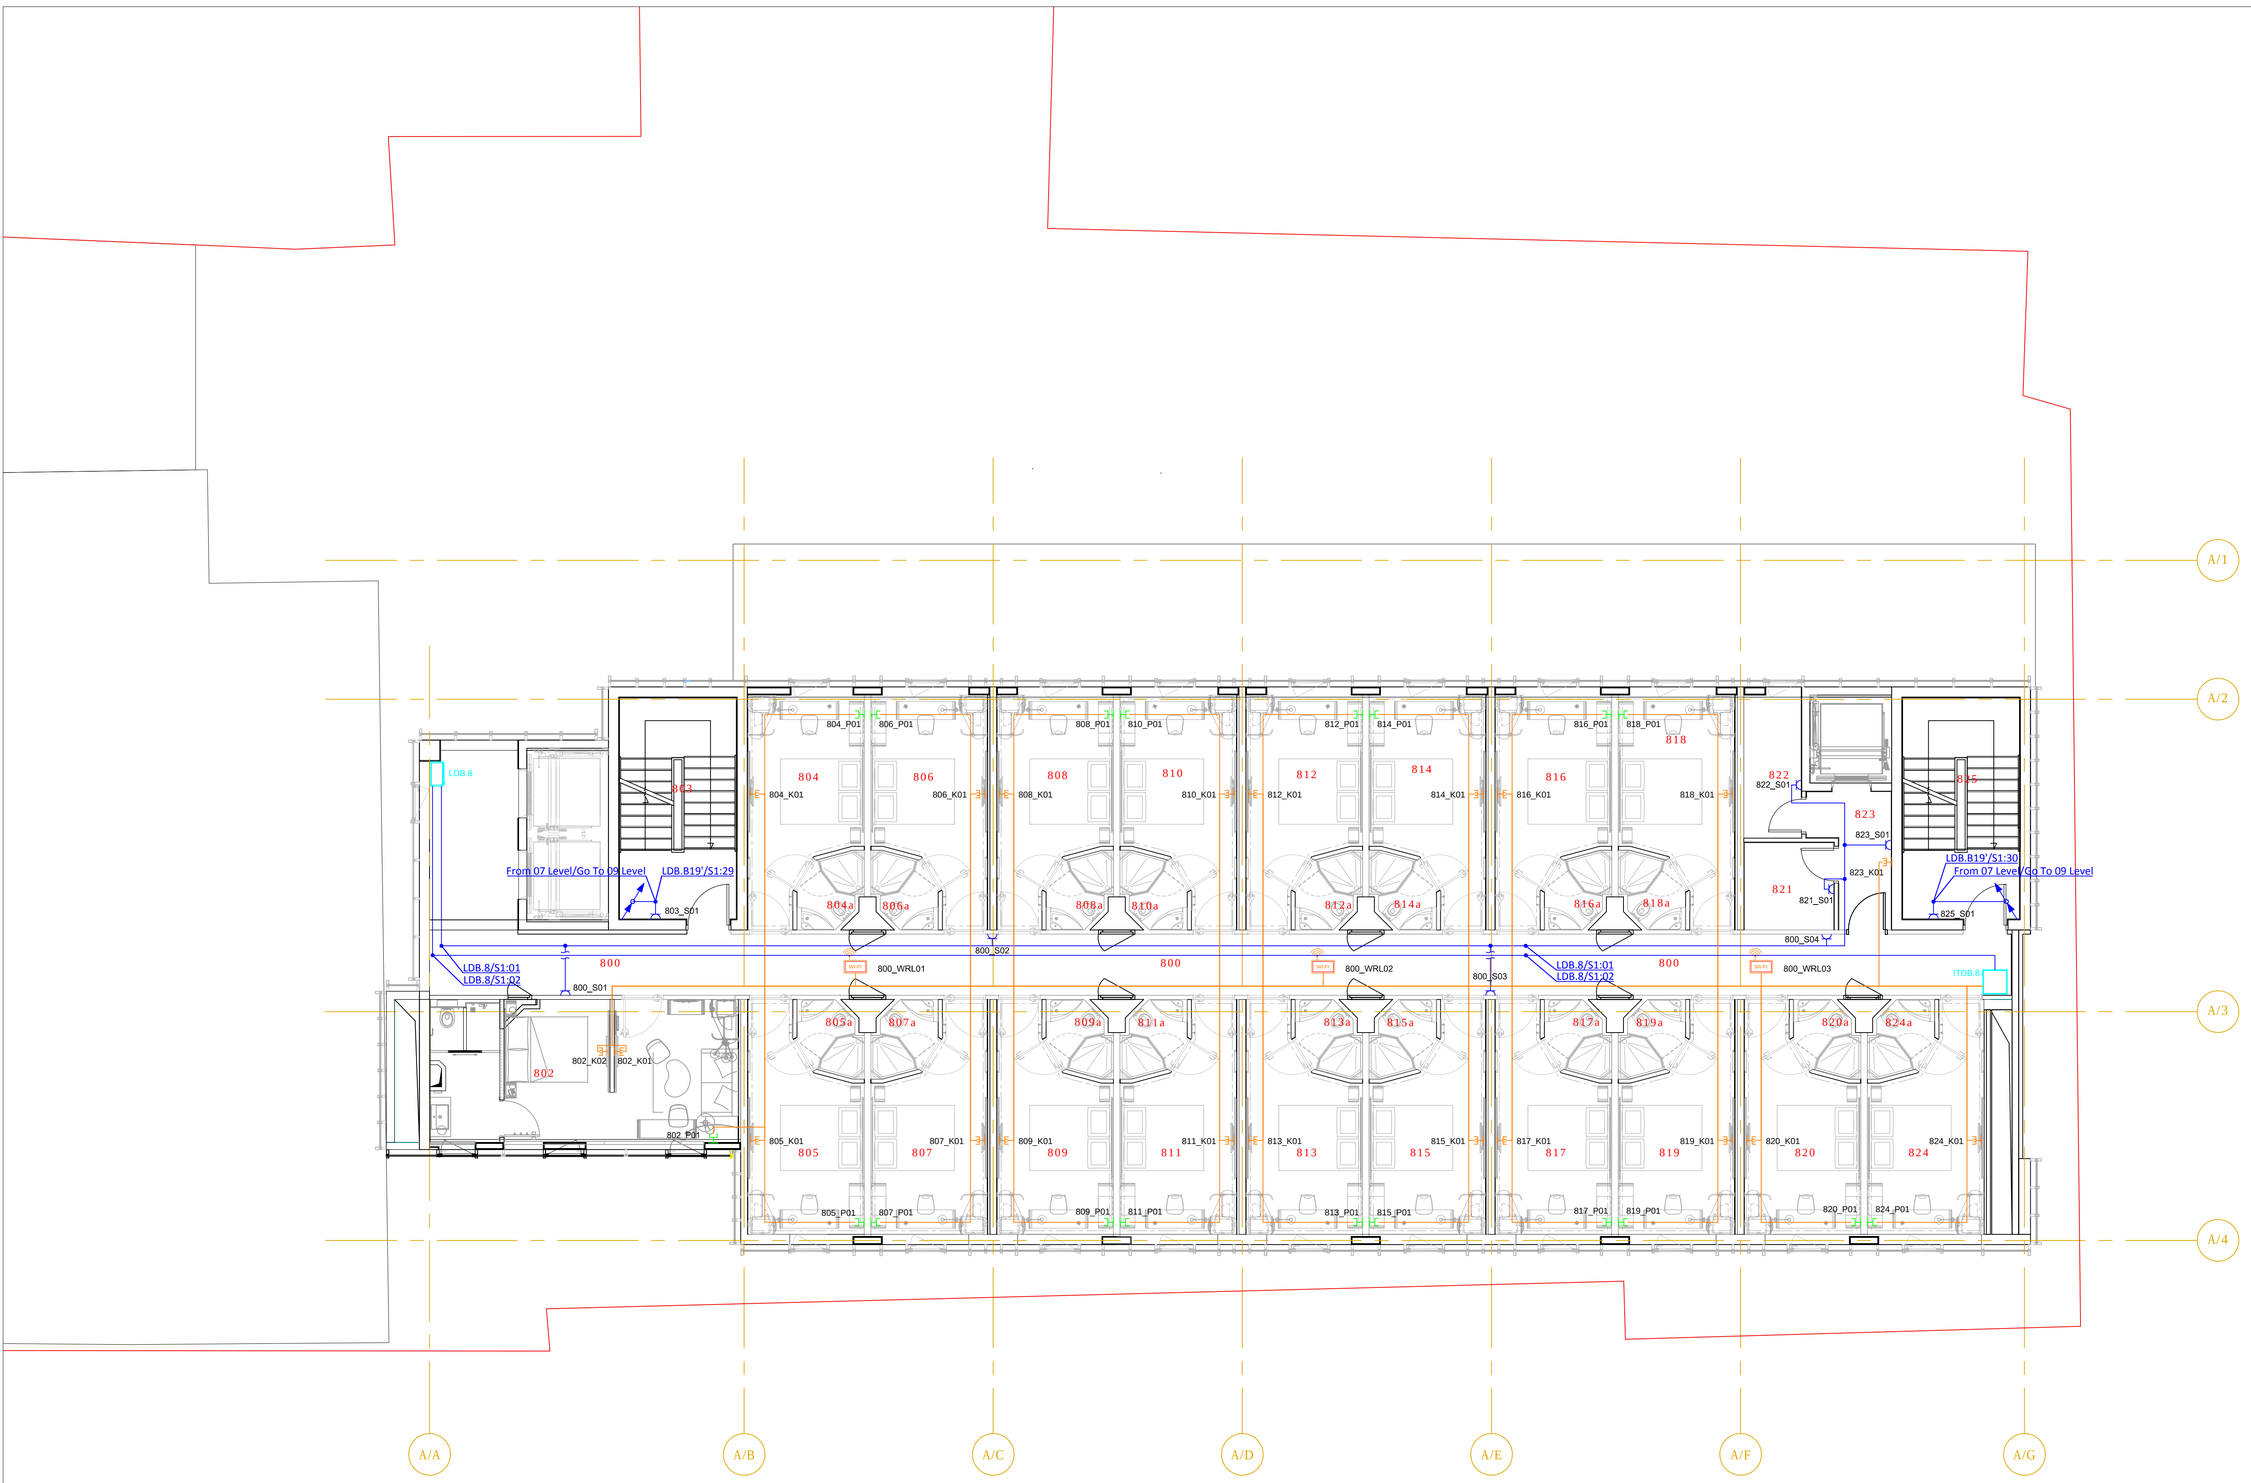


LEGEND:
ᲜᲘᲨᲜᲔᲑᲘ:

- Socket 230v
- Socket RJ45
- Socket Tel.
- WI-FI
- Distribution Board
- Communication Rack

GENERAL NOTES:
ᲖᲝᲒᲐᲓᲘ ᲨᲔᲜᲘᲨᲕᲜᲔᲑᲘ:

Revizion
ᲠᲔᲕᲘᲖᲘᲐ

F	
E	
D	
C	
B	
A	21/10/2017

Project Name:
ᲞᲠᲝᲔᲥᲢᲘᲡ ᲡᲐᲮᲔᲚᲘ:

HOTEL "IBIS"
ᲡᲐᲡᲢᲣᲛᲠᲝ "ᲘᲑᲘᲡᲘ"

Customer:
ᲛᲘᲛᲐᲦᲔᲑᲔᲚᲘ:

JSC STADIUM HOTEL

Executed by:
ᲓᲔᲞᲐᲠᲢᲐᲛᲔᲜᲢᲘ:

Executed by
შპს "პროექტ სერვისი XXI
პაპაშვილის 19,
თბილისი, საქართველო
web: www.ps21.ge
Mob: +995 599 304 347; +995 551 304 347;
E-mail: giabokeria@ps21.ge; info@ps21.ge

PS21 PROJECT SERVICE XXI

POSITION ᲞᲝᲖᲘᲪᲘᲐ	NAME ᲡᲐᲮᲔᲚᲘ	SIGNATURE ᲮᲔᲚᲛᲝᲬᲔᲠᲐ
DESIGNE BY ᲓᲘᲖ. ᲘᲜᲟᲘᲜᲔᲠᲘ	G. Bokeria	
DRAWN BY ᲨᲔᲡᲠ.	N. Tsiklauri	
DRAWN BY ᲨᲔᲡᲠ.	G. Kakhiani	
CHEKED BY ᲨᲔᲛᲝᲬ.	G. Bokeria	

DRAWING NAME:
ᲜᲐᲮᲐᲢᲘᲡ ᲡᲐᲮᲔᲚᲘ:

Power & IT Systems at 08 Level

ᲠᲝᲒᲔᲠᲘᲡ ᲓᲐ IT ᲡᲘᲡᲢᲔᲛᲔᲑᲘ 08 ᲡᲐᲠᲗᲣᲚᲖᲔ

Status

STAGE ᲔᲢᲐᲞᲘ: E

DATE ᲗᲐᲠᲘᲦᲘ	21/10/2017	SHEET ᲤᲣᲠᲪᲚᲘᲡ	01
SCALE ᲛᲐᲡᲨᲢᲐᲑᲘ	1:75	SHEETS ᲤᲣᲠᲪᲚᲔᲑᲘ	01
PAGE FORMAT ᲤᲣᲠᲪᲚᲘᲡ	A1		

FILE NAME ᲤᲐᲘᲚᲘᲡ ᲡᲐᲮᲔᲚᲘ: PS-1706-209

REVISION ᲠᲔᲕᲘᲖᲘᲐ: A

2017 შპს "პროექტ სერვისი XXI"