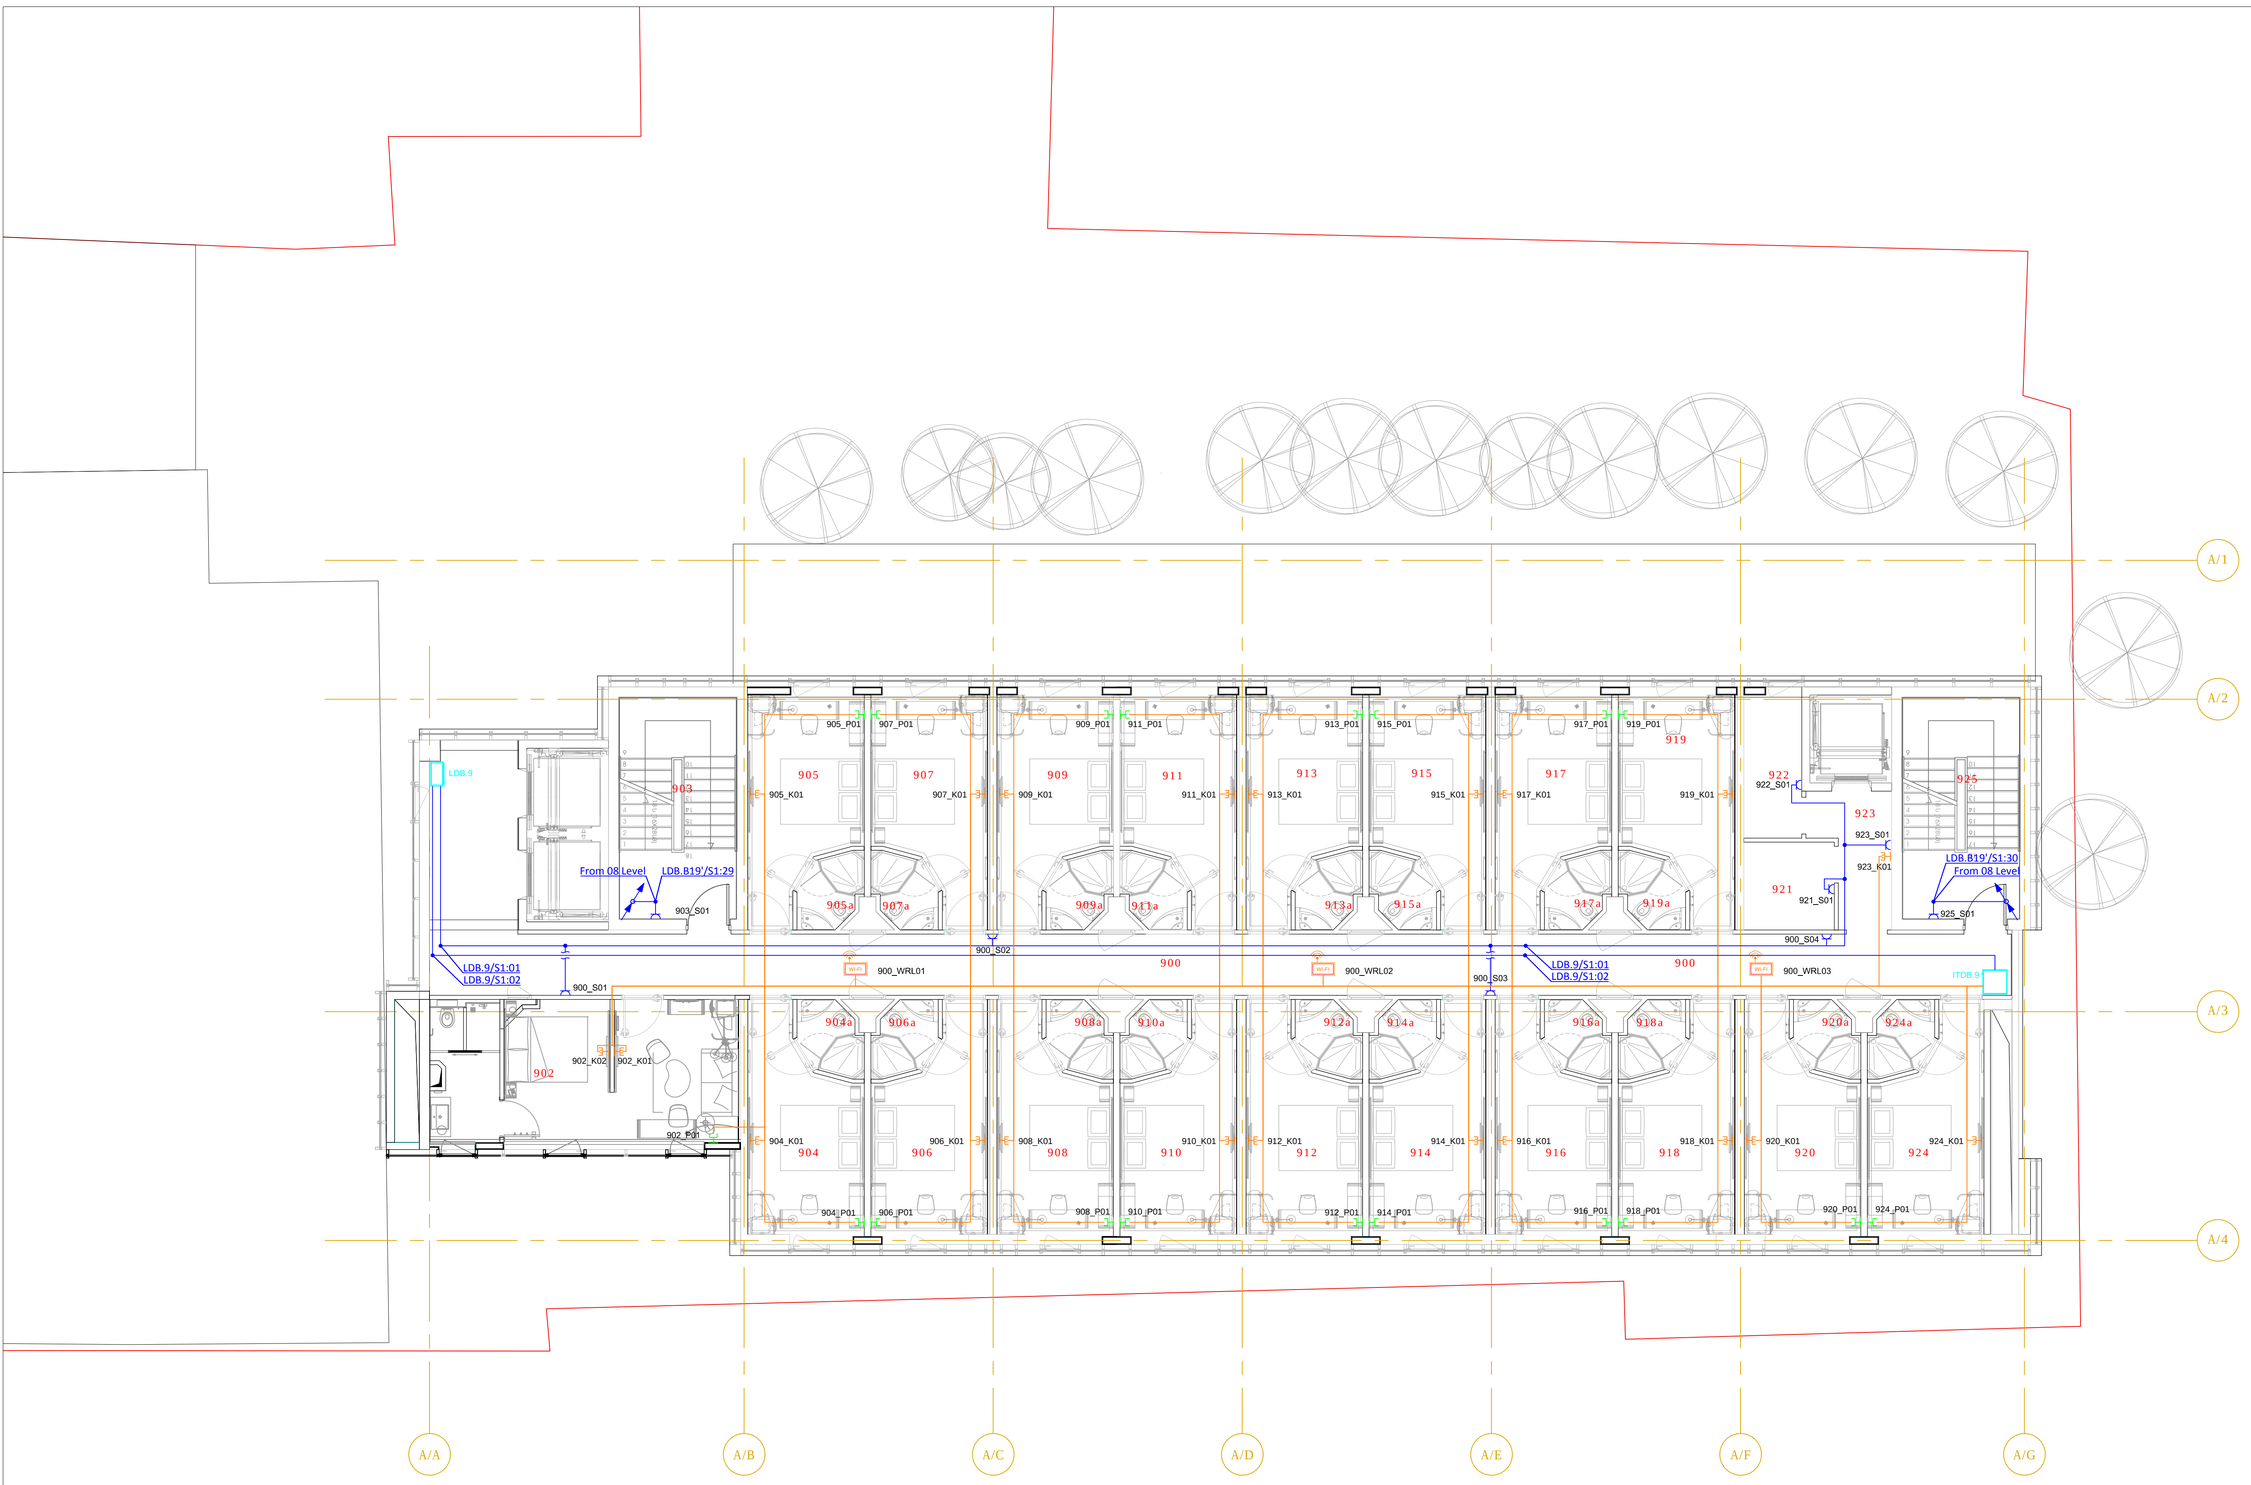


LEGEND:
ᲜᲘᲨᲜᲔᲑᲘ:

- Socket 230v
- Socket RJ45
- Socket Tel.
- WI-FI
- Distribution Board
- Communication Rack

GENERAL NOTES:
ᲖᲝᲒᲐᲓᲘ ᲨᲔᲜᲘᲨᲕᲜᲔᲑᲘ:

Revizion
ᲒᲐᲜᲐᲮᲚᲔᲑᲐ

F		
E		
D		
C		
B		
A	21/10/2017	

Project Name:
ᲞᲠᲝᲔᲥᲢᲘᲡ ᲡᲐᲮᲔᲚᲘ:

HOTEL "IBIS"
ᲡᲐᲮᲔᲚᲛᲬᲘᲤᲝ "ᲘᲑᲘᲡᲘ"

Customer:
ᲛᲐᲡᲐᲙᲘᲗᲮᲘ:

JSC STADIUM HOTEL

Executed by:
ᲨᲔᲡᲠᲣᲚᲔᲑᲚᲘᲡ:

Executed by
შპს "პროექტ სერვისი XXI
აპაშიძეების 19,
თბილისი, საქართველო
web: www.ps21.ge
Mob: +995 599 304 347; +995 551 304 347;
E-mail: giabokeria@ps21.ge; info@ps21.ge

POSITION ᲛᲝᲐᲐᲓᲒᲘᲚᲝᲑᲐ	NAME ᲡᲐᲮᲔᲚᲘ	SIGNATURE ᲮᲔᲚᲛᲝᲬᲔᲠᲐ
DESIGNE BY ᲓᲘᲖᲐᲘᲜᲔᲠᲘ	G. Bokeria	
DRAWN BY ᲨᲔᲡᲠᲣᲚᲔᲑᲚᲘᲡ	N. Tsiklauri	
DRAWN BY ᲨᲔᲡᲠᲣᲚᲔᲑᲚᲘᲡ	G. Kakhiani	
CHEKED BY ᲨᲔᲛᲝᲬᲛᲐ	G. Bokeria	

DRAWING NAME:
ᲜᲐᲮᲐᲢᲘᲡ ᲡᲐᲮᲔᲚᲘ:

Power & IT Systems at 09 Level

ᲔᲚᲔᲥᲢᲠᲝᲛᲐᲛᲬᲝᲕᲔᲑᲚᲝᲑᲐ ᲓᲐ IT ᲥᲡᲔᲚᲘ 09 ᲡᲐᲠᲗᲣᲚᲖᲔ

Status

STAGE ᲡᲢᲐᲓᲘᲐ: E

DATE ᲗᲐᲠᲘᲦᲘ	21/10/2017	SHEET ᲤᲣᲠᲪᲚᲘᲡ	01
SCALE ᲛᲐᲡᲨᲢᲐᲑᲘ	1:75	SHEETS ᲤᲣᲠᲪᲚᲔᲑᲘ	01
PAGE FORMAT ᲤᲝᲠᲛᲐᲢᲘ	A1		

FILE NAME ᲤᲐᲘᲚᲘᲡ ᲡᲐᲮᲔᲚᲘ: PS-1706-210

REVISION ᲒᲐᲜᲐᲮᲚᲔᲑᲐ: A

2017 შპს "პროექტ სერვისი XXI"