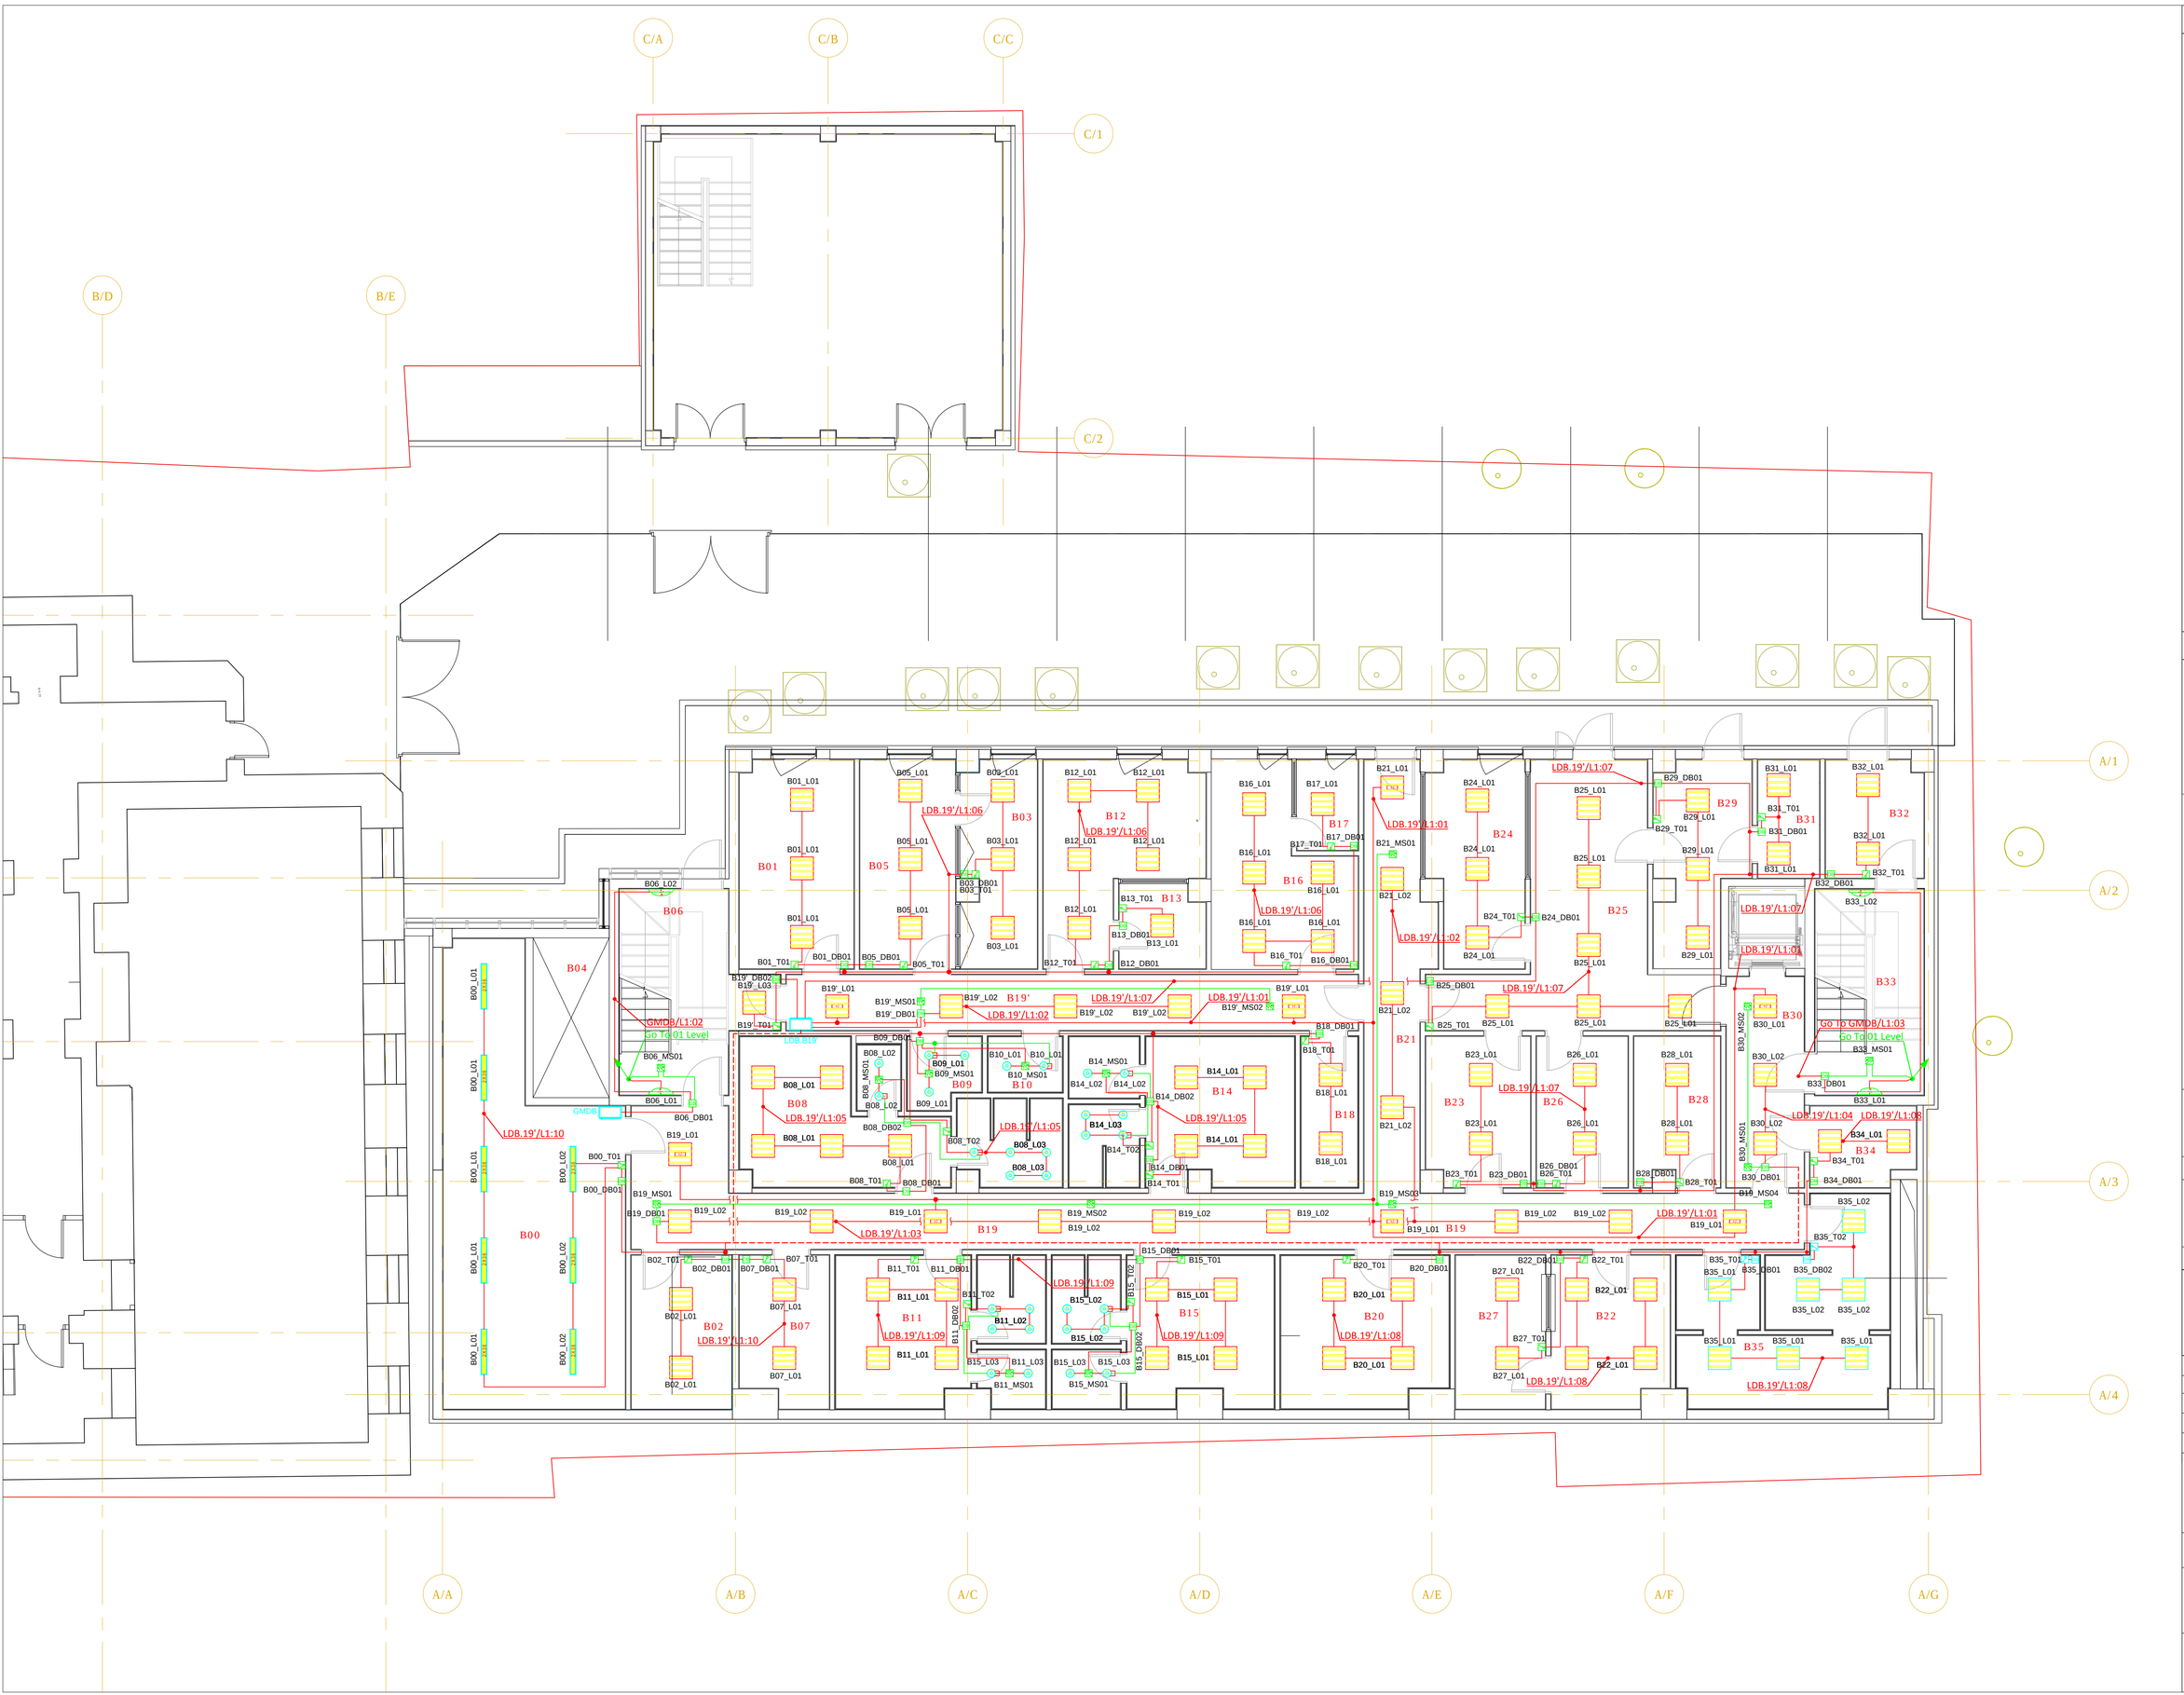

LEGEND:
ჰიბალიკაცია:

- Light Type A4
- Light Type B1/9w
- Light Type B1 AC/9w
- Light Type B3 Wall AC.
- Light Type C1/45w
- Light Type C1 AC/45w
- Light Type C1/45w IP
- Switch Button 1
- Switch Button 1 IP
- Switch Button 2
- Distribution Box
- Distribution Box IP
- Motion Sensor
- Distribution Board

GENERAL NOTES:
ჰიბიშვნა:

Revizion
რევიზია

F		
E		
D		
C		
B		
A	21/10/2017	

Project Name:
პროექტის სახელი:

HOTEL "IBIS"
სასტუმრო "იბისი"

Customer:
დამკვეთი:

JSC STADIUM HOTEL

Executed by:
შემსრულებელი:

Executed by
შპს "პროექტ სერვისი XXI
ჯაბაშვილის 19,
თბილისი, საქართველო
web: www.ps21.ge
Mob: +995 599 304 347; +995 551 304 347;
E-mail: giabokeria@ps21.ge; info@ps21.ge

PS21 PROJECT SERVICE XXI

POSITION თანამდებობა	NAME სახელი	SIGNATURE ხელმოწერა
DESIGNE BY მთ. ინჟინერი	G. Bokeria	
DRAWN BY შაბრელა	N. Tsiklauri	
DRAWN BY შაბრელა	G. Kakhiani	
CHEKED BY შაბრეფა	G. Bokeria	

DRAWING NAME:
დასახელება:

Lighting System at B Level

ბანათების ტელი B სართულზე

Status

STAGE სტადია: E

DATE თარიღი	21/10/2017	SHEET შერცელი	01
SCALE მასშტაბი	1:75	SHEETS შერცლები	01
PAGE FORMAT შრფატი	A1		

FILE NAME შაბლის სახელი: PS-1706-301

REVISION რევიზია: A

2017 შპს "პროექტ სერვისი XXI"