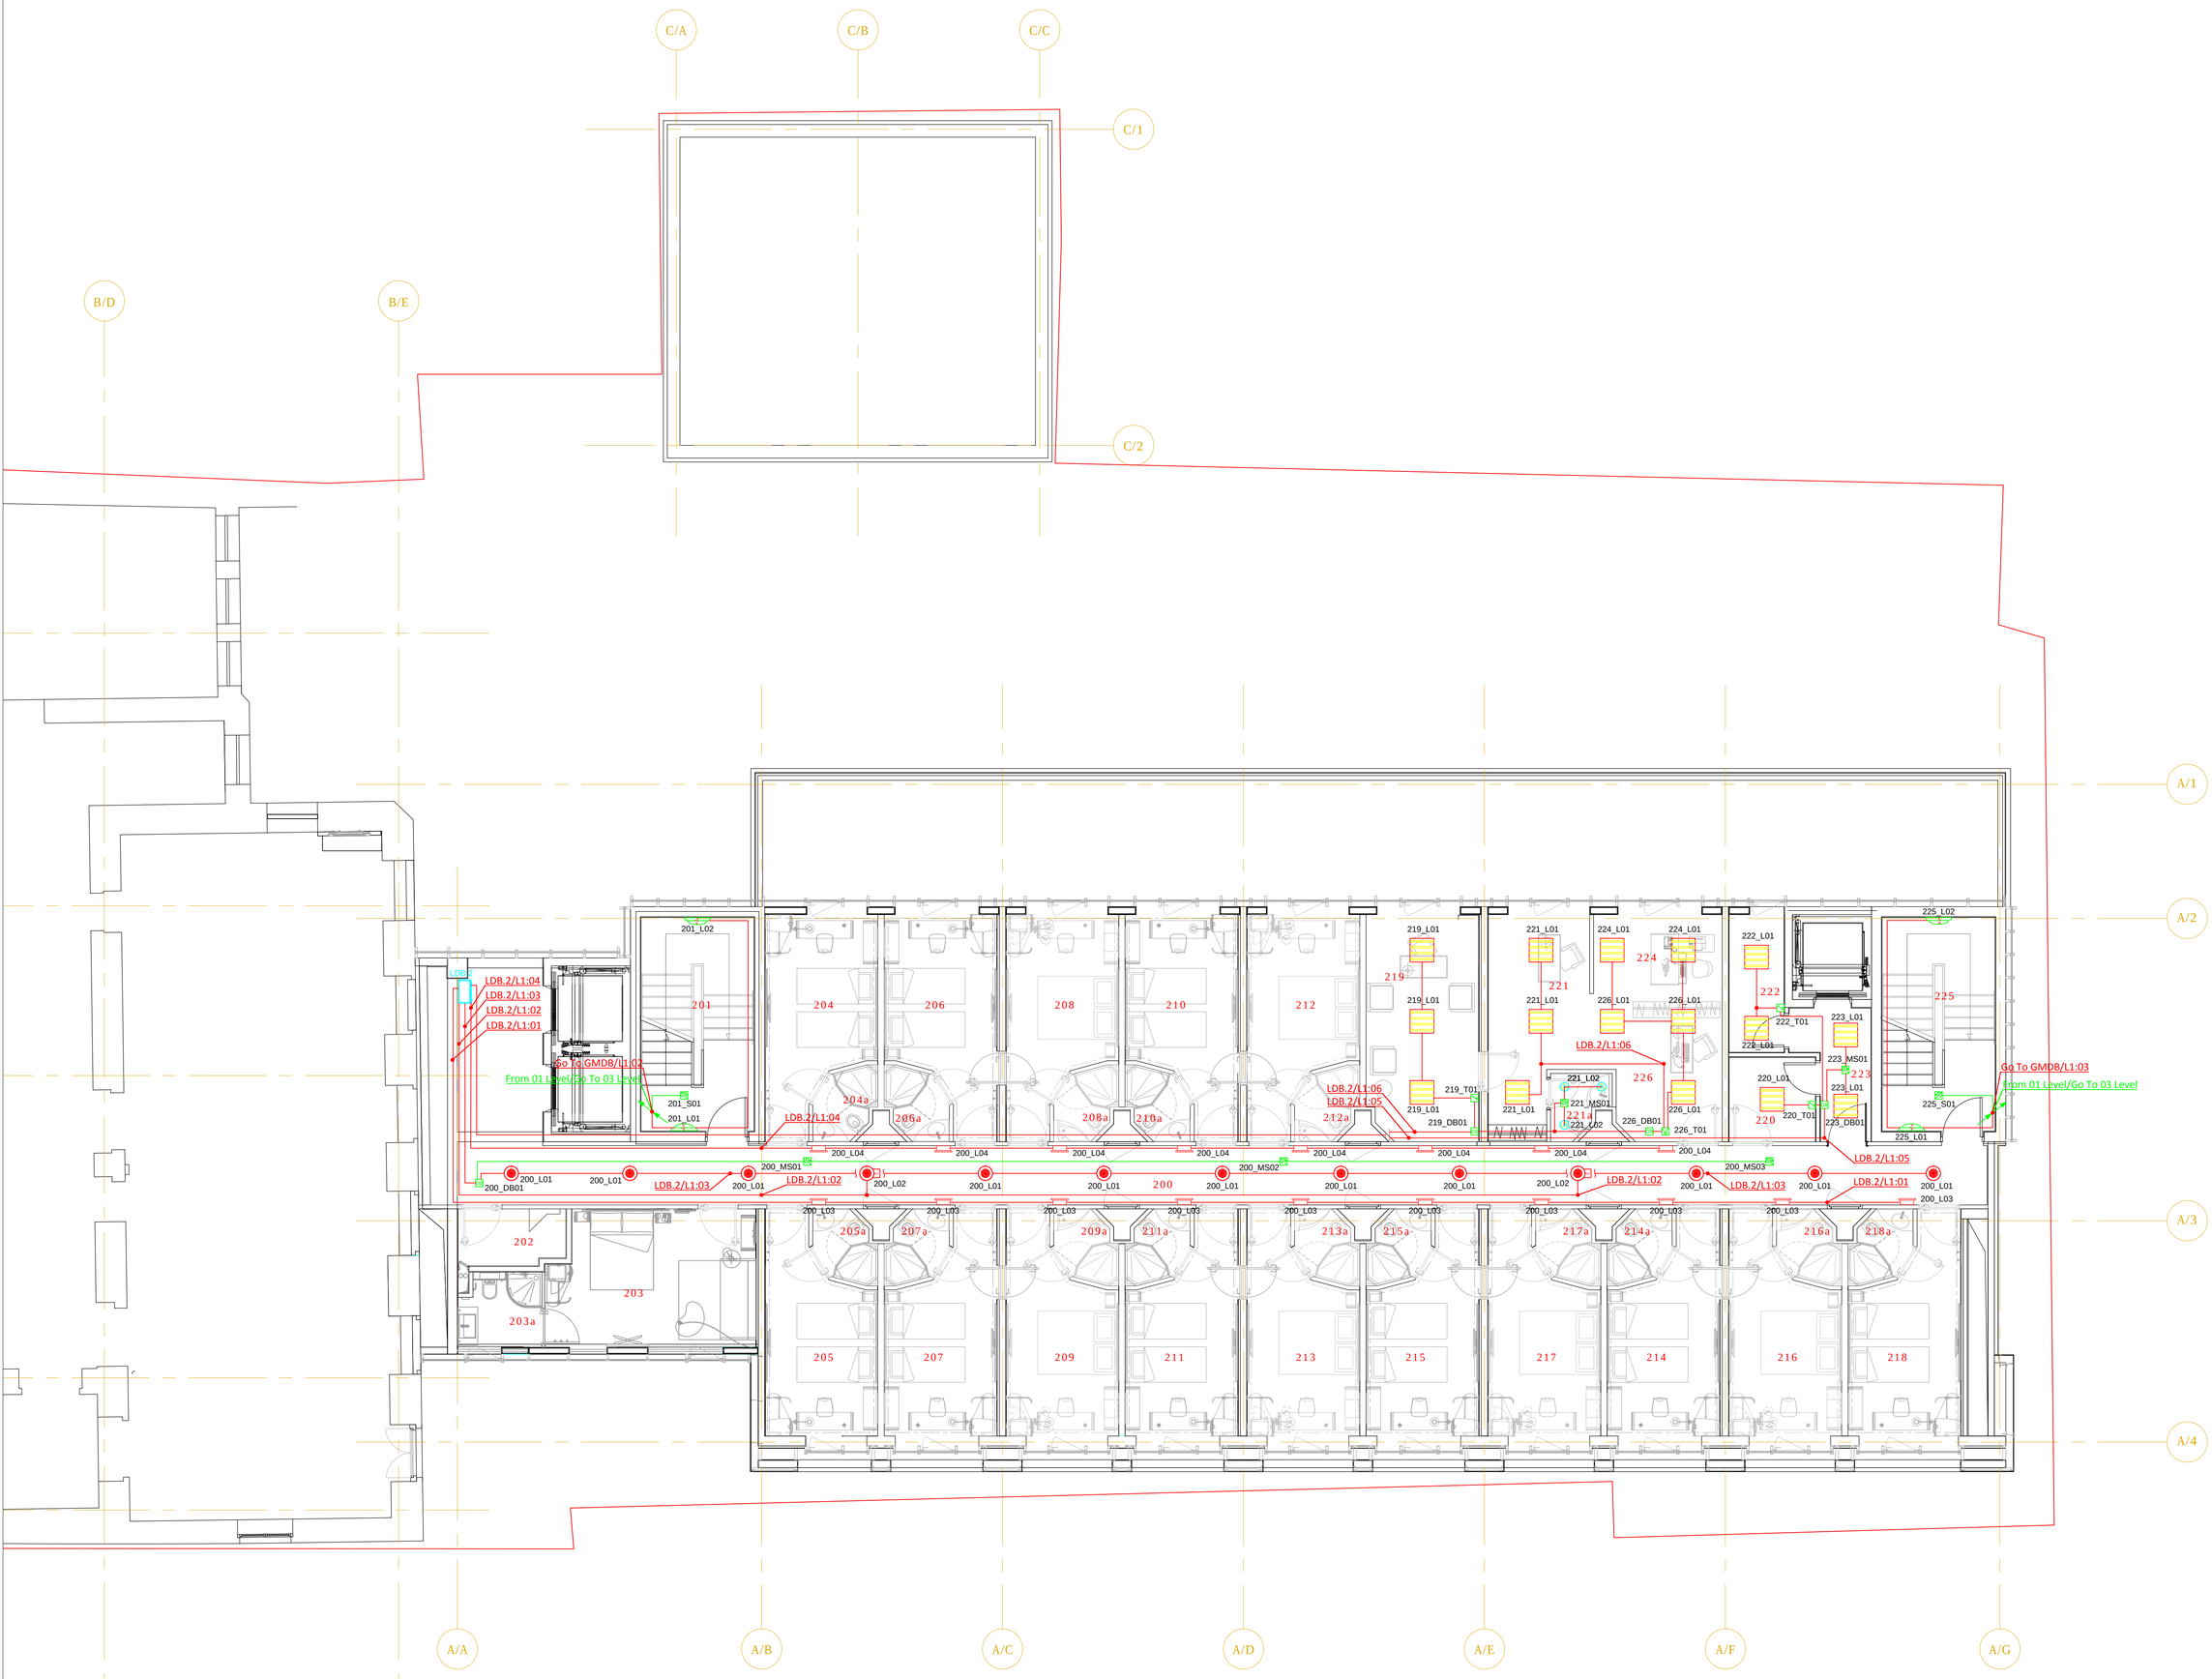


LEGEND:

- Light Type B3 Wall AC.
- Light Type B1
- Light Type B7
- Light Type B7 AC.
- Light Type D11
- Light Type C1
- Switch Button 1
- Distribution Box
- Motion Sensor
- Distribution Board

GENERAL NOTES:

Revizion

F
E
D
C
B
A 21/10/2017

Project Name:

HOTEL "IBIS"

Customer:

JSC STADIUM HOTEL

Executed by:

Executed by

შპს "პროექტ სერვისი XXI

ა.პაპავშვილის 19,
თბილისი, საქართველო

web: www.ps21.ge
Mob: +995 599 304 347; +995 551 304 347;
E-mail: giabokeria@ps21.ge; info@ps21.ge

PS21
PROJECT SERVICE XXI

POSITION	NAME	SIGNATURE
DESIGNE BY	G. Bokeria	
DRAWN BY	N. Tsiklauri	
DRAWN BY	G. Kakhiani	
CHEKED BY	G. Bokeria	

DRAWING NAME:

Lighting System at 02 Level

Status

STAGE E

DATE	21/10/2017	SHEET	01
SCALE	1:75	SHEETS	01
PAGE FORMAT	A1		

FILE NAME

PS-1706-303

REVISION

A

2017 შპს "პროექტ სერვისი XXI"