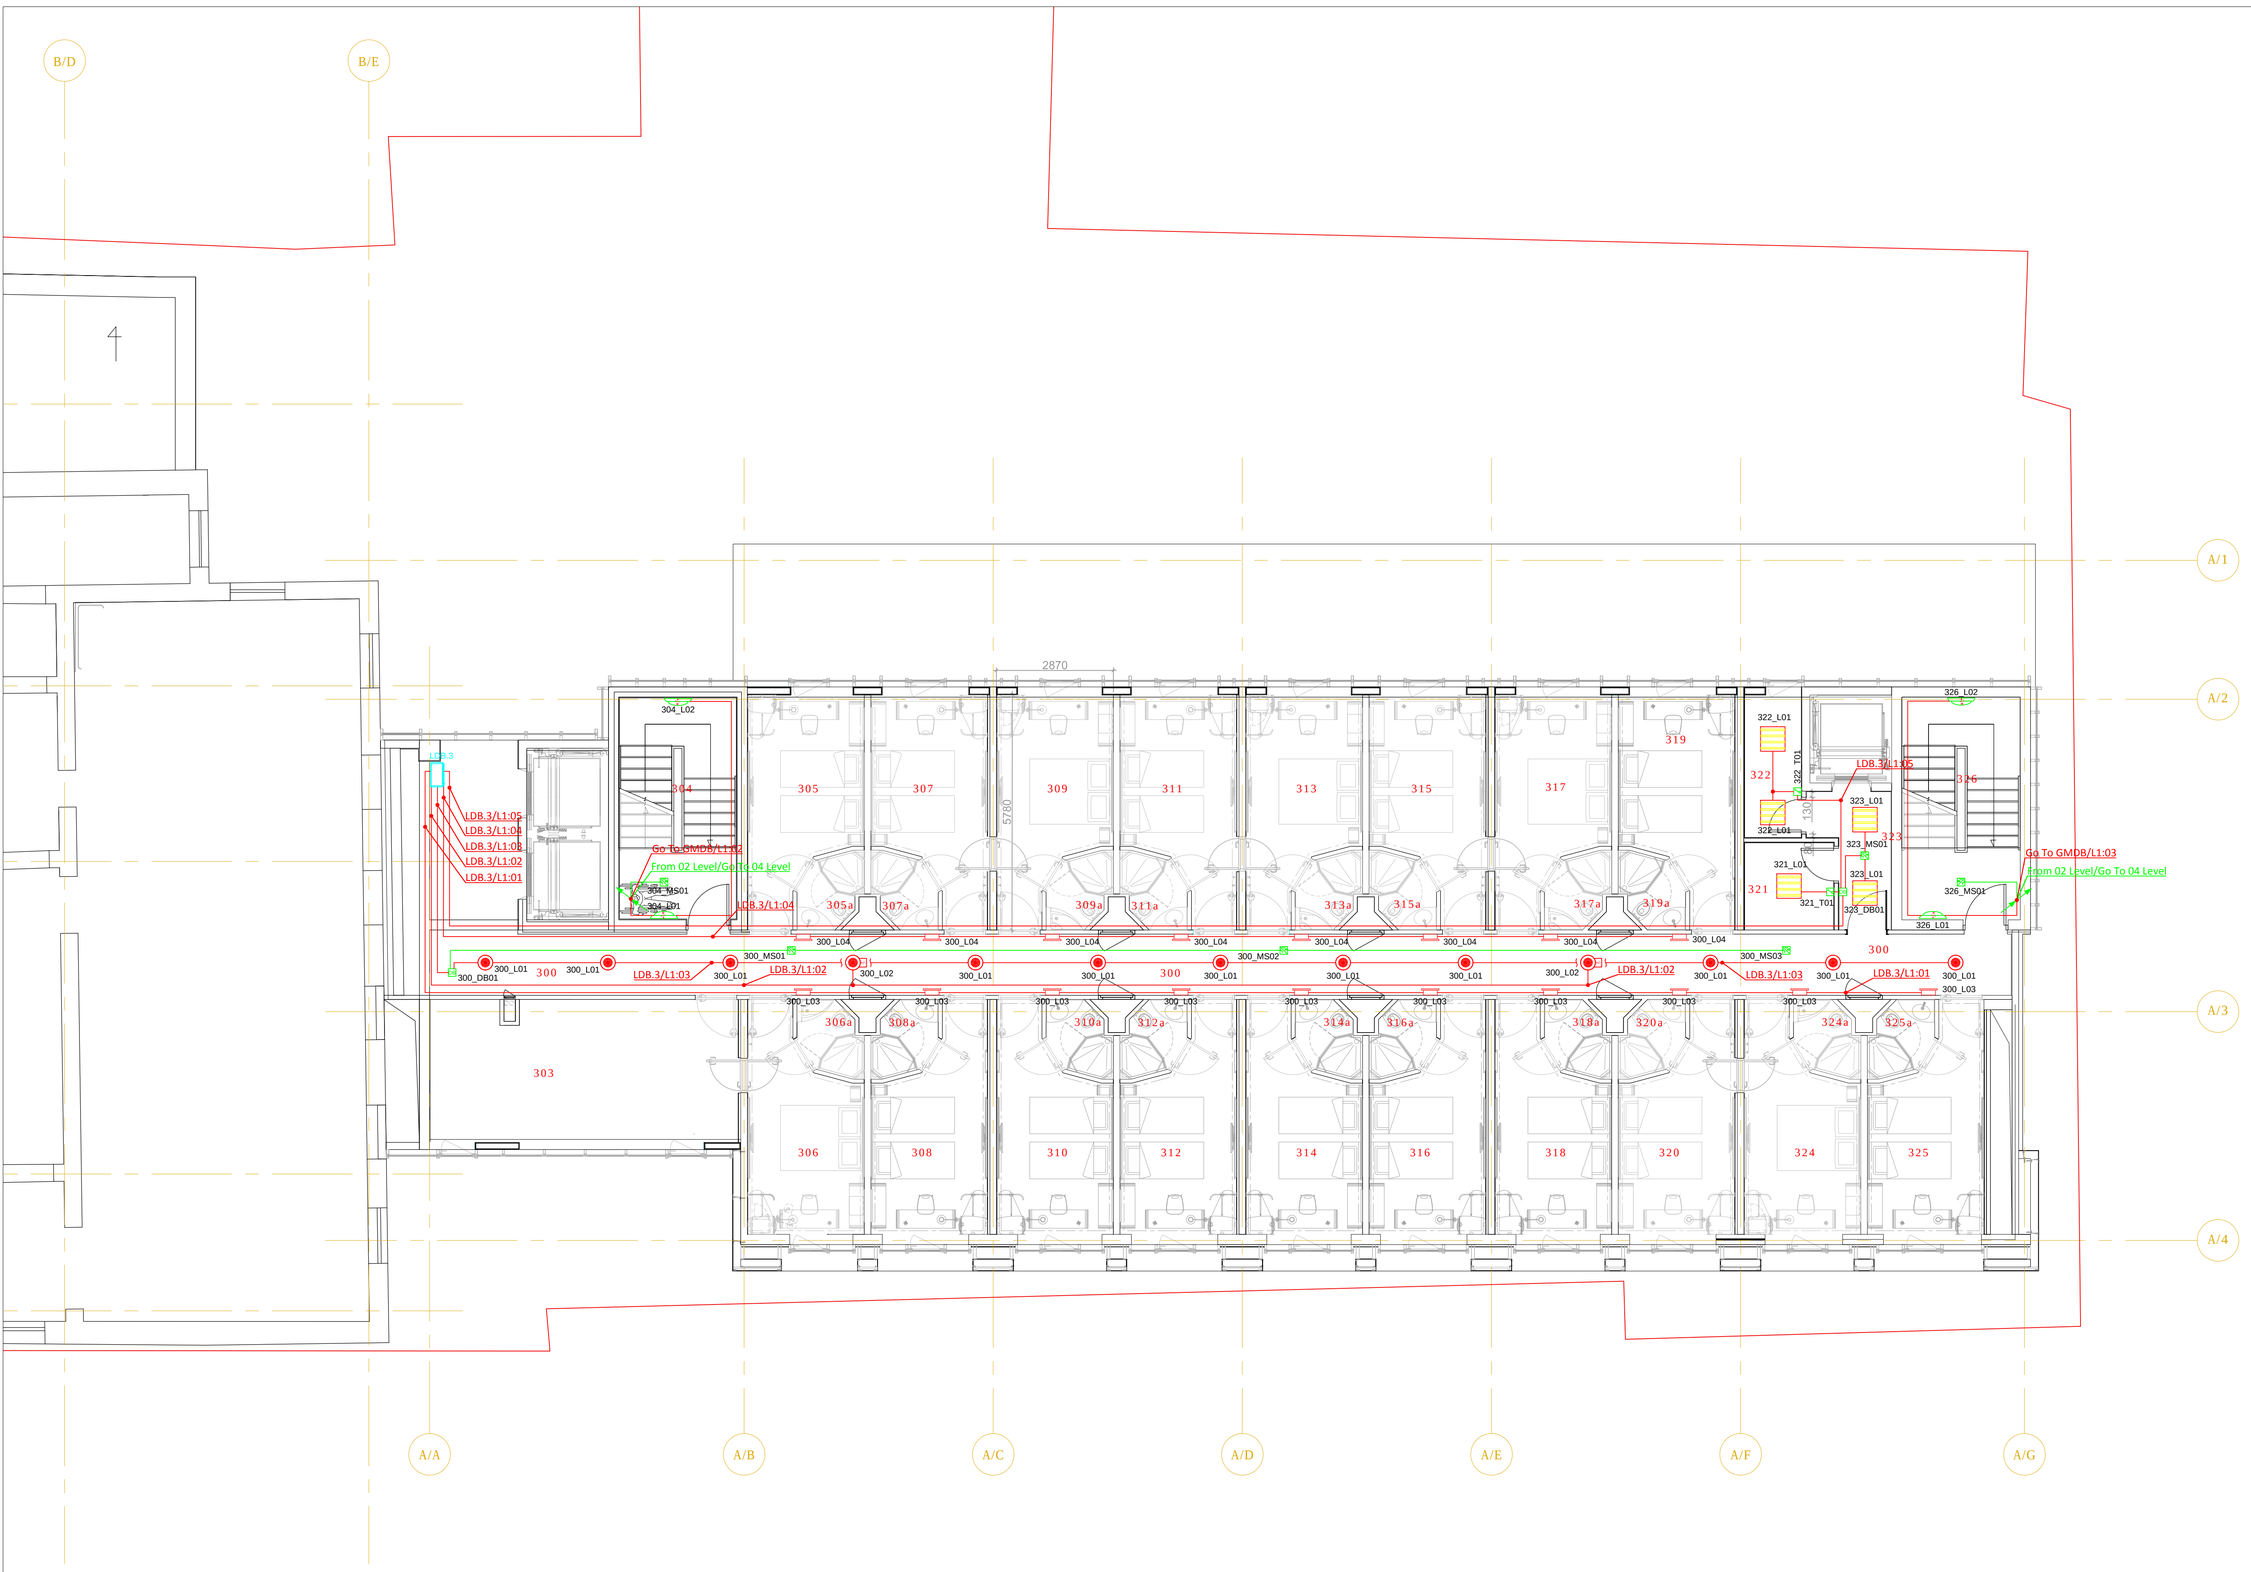


LEGEND:
ᲜᲘᲨᲜᲔᲑᲘ:

- Light Type B3 Wall AC.
- Light Type B1
- Light Type B7
- Light Type B7 AC.
- Light Type D11
- Light Type C1
- Switch Button 1
- Distribution Box
- Motion Sensor
- Distribution Board

GENERAL NOTES:
ᲖᲝᲒᲐᲓᲘ ᲨᲔᲜᲘᲨᲕᲜᲔᲑᲘ:

Revizion
ᲒᲐᲜᲐᲮᲚᲔᲑᲐ

F		
E		
D		
C		
B		
A	21/10/2017	

Project Name:
პროექტის სახელწოდება:

HOTEL "IBIS"
სასტუმრო "იბისი"

Customer:
შეკვეთის:

JSC STADIUM HOTEL

Executed by:
შემსრულებლის:

Executed by
შპს "პროექტ სერვისი XXI
ა.პაპაშვილის 19,
თბილისი, საქართველო
web: www.ps21.ge
Mob: +995 599 304 347; +995 551 304 347;
E-mail: giabokeria@ps21.ge; info@ps21.ge

PS21
PROJECT SERVICE XXI

POSITION პოზიცია	NAME სახელი	SIGNATURE ხელმოწერა
DESIGNE BY დიზ. ინჟინერი	G. Bokeria	
DRAWN BY შესრულება	N. Tsiklauri	
DRAWN BY შესრულება	G. Kakhiani	
CHEKED BY შემოწმება	G. Bokeria	

DRAWING NAME:
ნახაზის დასახელება:

Lighting System at 03 Level

განათების ქსელი 03 სართულზე

Status

STAGE ეტაპის E

DATE თარიღი	21/10/2017	SHEET შეკვეთის	01
SCALE მასშტაბი	1:75	SHEETS შეკვეთის	01
PAGE FORMAT შეკვეთის	A1		

FILE NAME ნახაზის სახელი

PS-1306-304

REVISION რევიზია

A

2017 შპს "პროექტ სერვისი XXI"