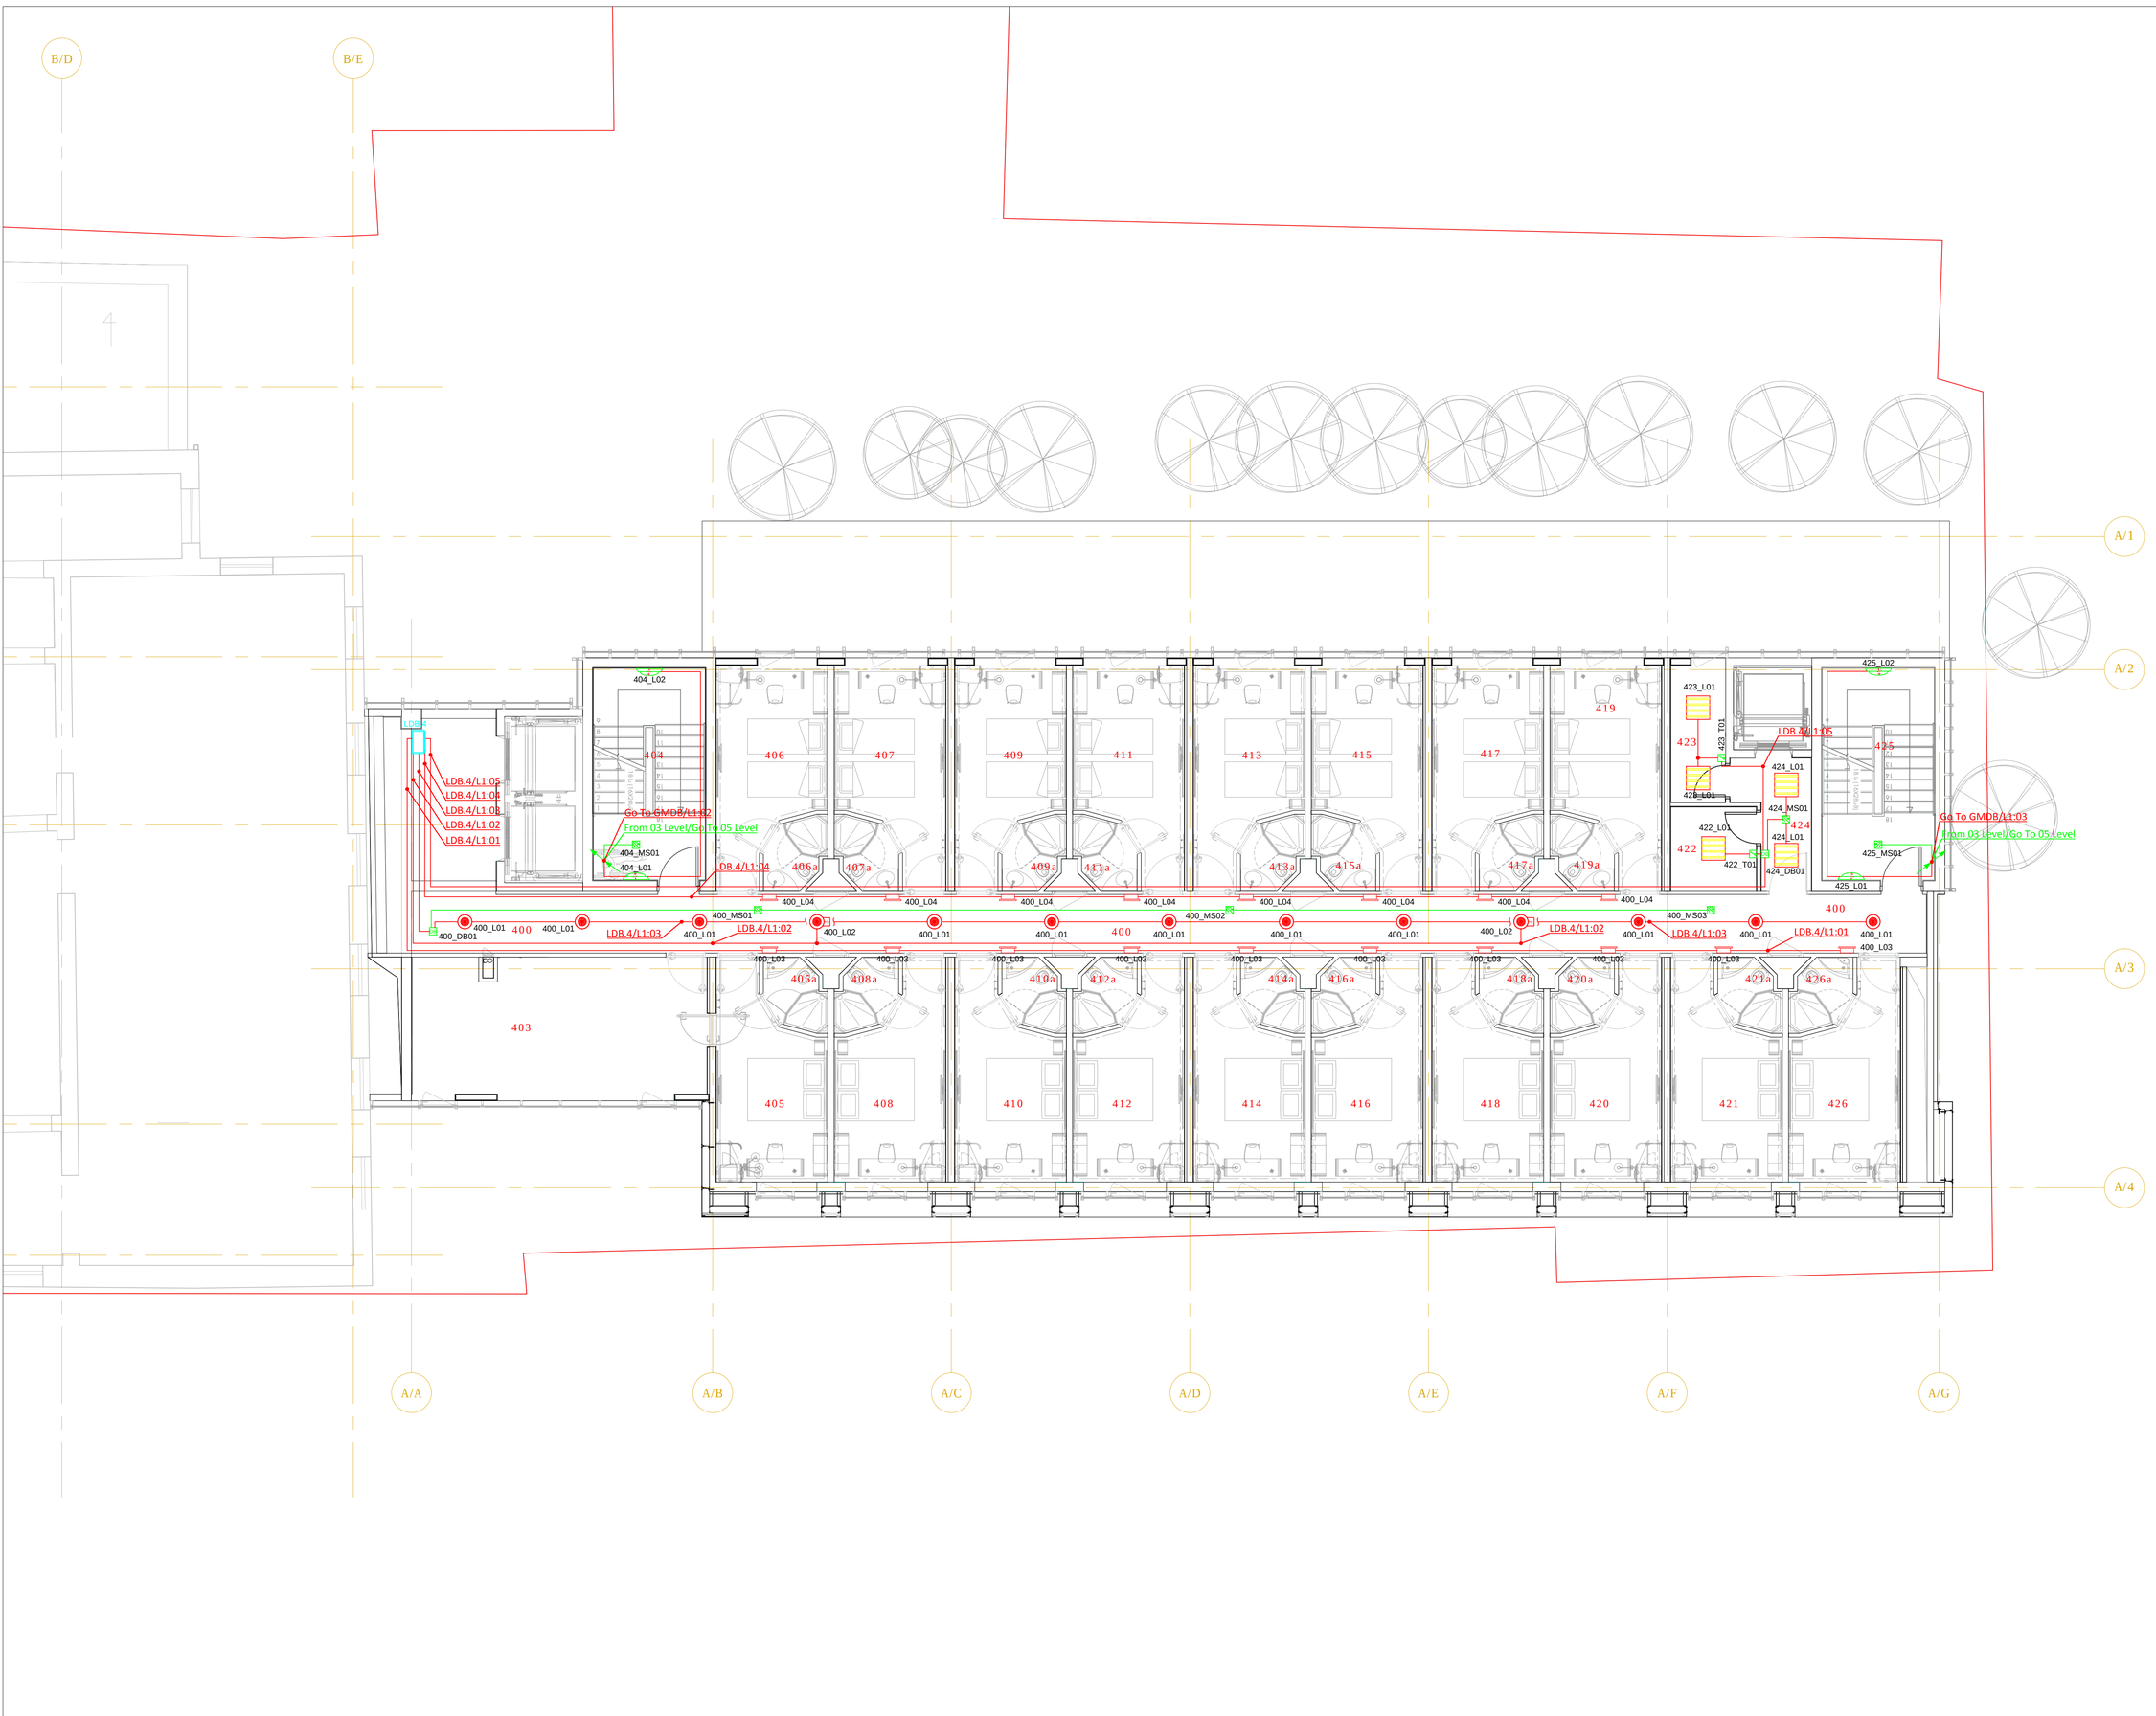


LEGEND:
ᲓᲐᲜᲘᲨᲜᲣᲚᲝᲑᲐ:

- Light Type B3 Wall AC.
- Light Type B1
- Light Type B7
- Light Type B7 AC.
- Light Type D11
- Light Type C1
- Switch Button 1
- Distribution Box
- Motion Sensor
- Distribution Board

GENERAL NOTES:
ᲖᲝᲒᲐᲓᲘ ᲨᲔᲜᲘᲨᲕᲜᲔᲑᲘ:

Revizion
ᲒᲐᲜᲐᲮᲚᲔᲑᲐ

F		
E		
D		
C		
B		
A	21/10/2017	

Project Name:
ᲞᲠᲝᲔᲥᲢᲘᲡ ᲓᲐᲡᲐᲮᲔᲚᲔᲑᲐ:

HOTEL "IBIS"
ᲡᲐᲡᲢᲣᲛᲠᲝ "ᲘᲑᲘᲡᲘ"

Customer:
ᲛᲐᲡᲬᲐᲕᲔᲑᲔᲚᲘ:

JSC STADIUM HOTEL

Executed by:
ᲨᲔᲡᲠᲣᲚᲔᲑᲔᲚᲘ:

Executed by
შპს "პროექტ სერვისი XXI
ა.წერეთლის 19,
თბილისი, საქართველო
web: www.ps21.ge
Mob: +995 599 304 347; +995 551 304 347;
E-mail: giabokeria@ps21.ge; info@ps21.ge

POSITION	NAME	SIGNATURE
ᲞᲝᲖᲘᲪᲘᲐ	ᲡᲐᲮᲔᲚᲘ	ᲮᲔᲚᲛᲝᲬᲔᲠᲐ
DESIGNE BY ᲓᲘᲖ. ᲓᲔᲞᲐᲠᲢᲐᲛᲔᲜᲢᲘ	G. Bokeria	
DRAWN BY ᲨᲔᲡᲠᲣᲚᲔᲑᲔᲚᲘ	N. Tsiklauri	
DRAWN BY ᲨᲔᲡᲠᲣᲚᲔᲑᲔᲚᲘ	G. Kakhiani	
CHEKED BY ᲨᲔᲛᲝᲬᲛᲔ	G. Bokeria	

DRAWING NAME:
ᲜᲐᲮᲐᲢᲘᲡ ᲡᲐᲮᲔᲚᲘ:

Lighting System at 04 Level

ᲜᲐᲜᲐᲗᲔᲑᲘᲡ ᲒᲐᲜᲗᲔᲑᲐ 04 ᲓᲐᲜᲔᲖᲔ

Status

STAGE ᲡᲢᲐᲓᲘᲐ: E

DATE ᲗᲐᲠᲘᲦᲘ	21/10/2017	SHEET ᲤᲝᲠᲛᲐᲢᲘ	01
SCALE ᲛᲐᲡᲨᲢᲐᲑᲘ	1:75	SHEETS ᲤᲝᲠᲛᲐᲢᲔᲑᲘ	01
PAGE FORMAT ᲤᲝᲠᲛᲐᲢᲘ	A1		

FILE NAME ᲤᲐᲘᲚᲘᲡ ᲡᲐᲮᲔᲚᲘ: PS-1406-305

REVISION ᲠᲔᲕᲘᲖᲘᲐ: A

2017 წლის "პროექტ სერვისი XXI"