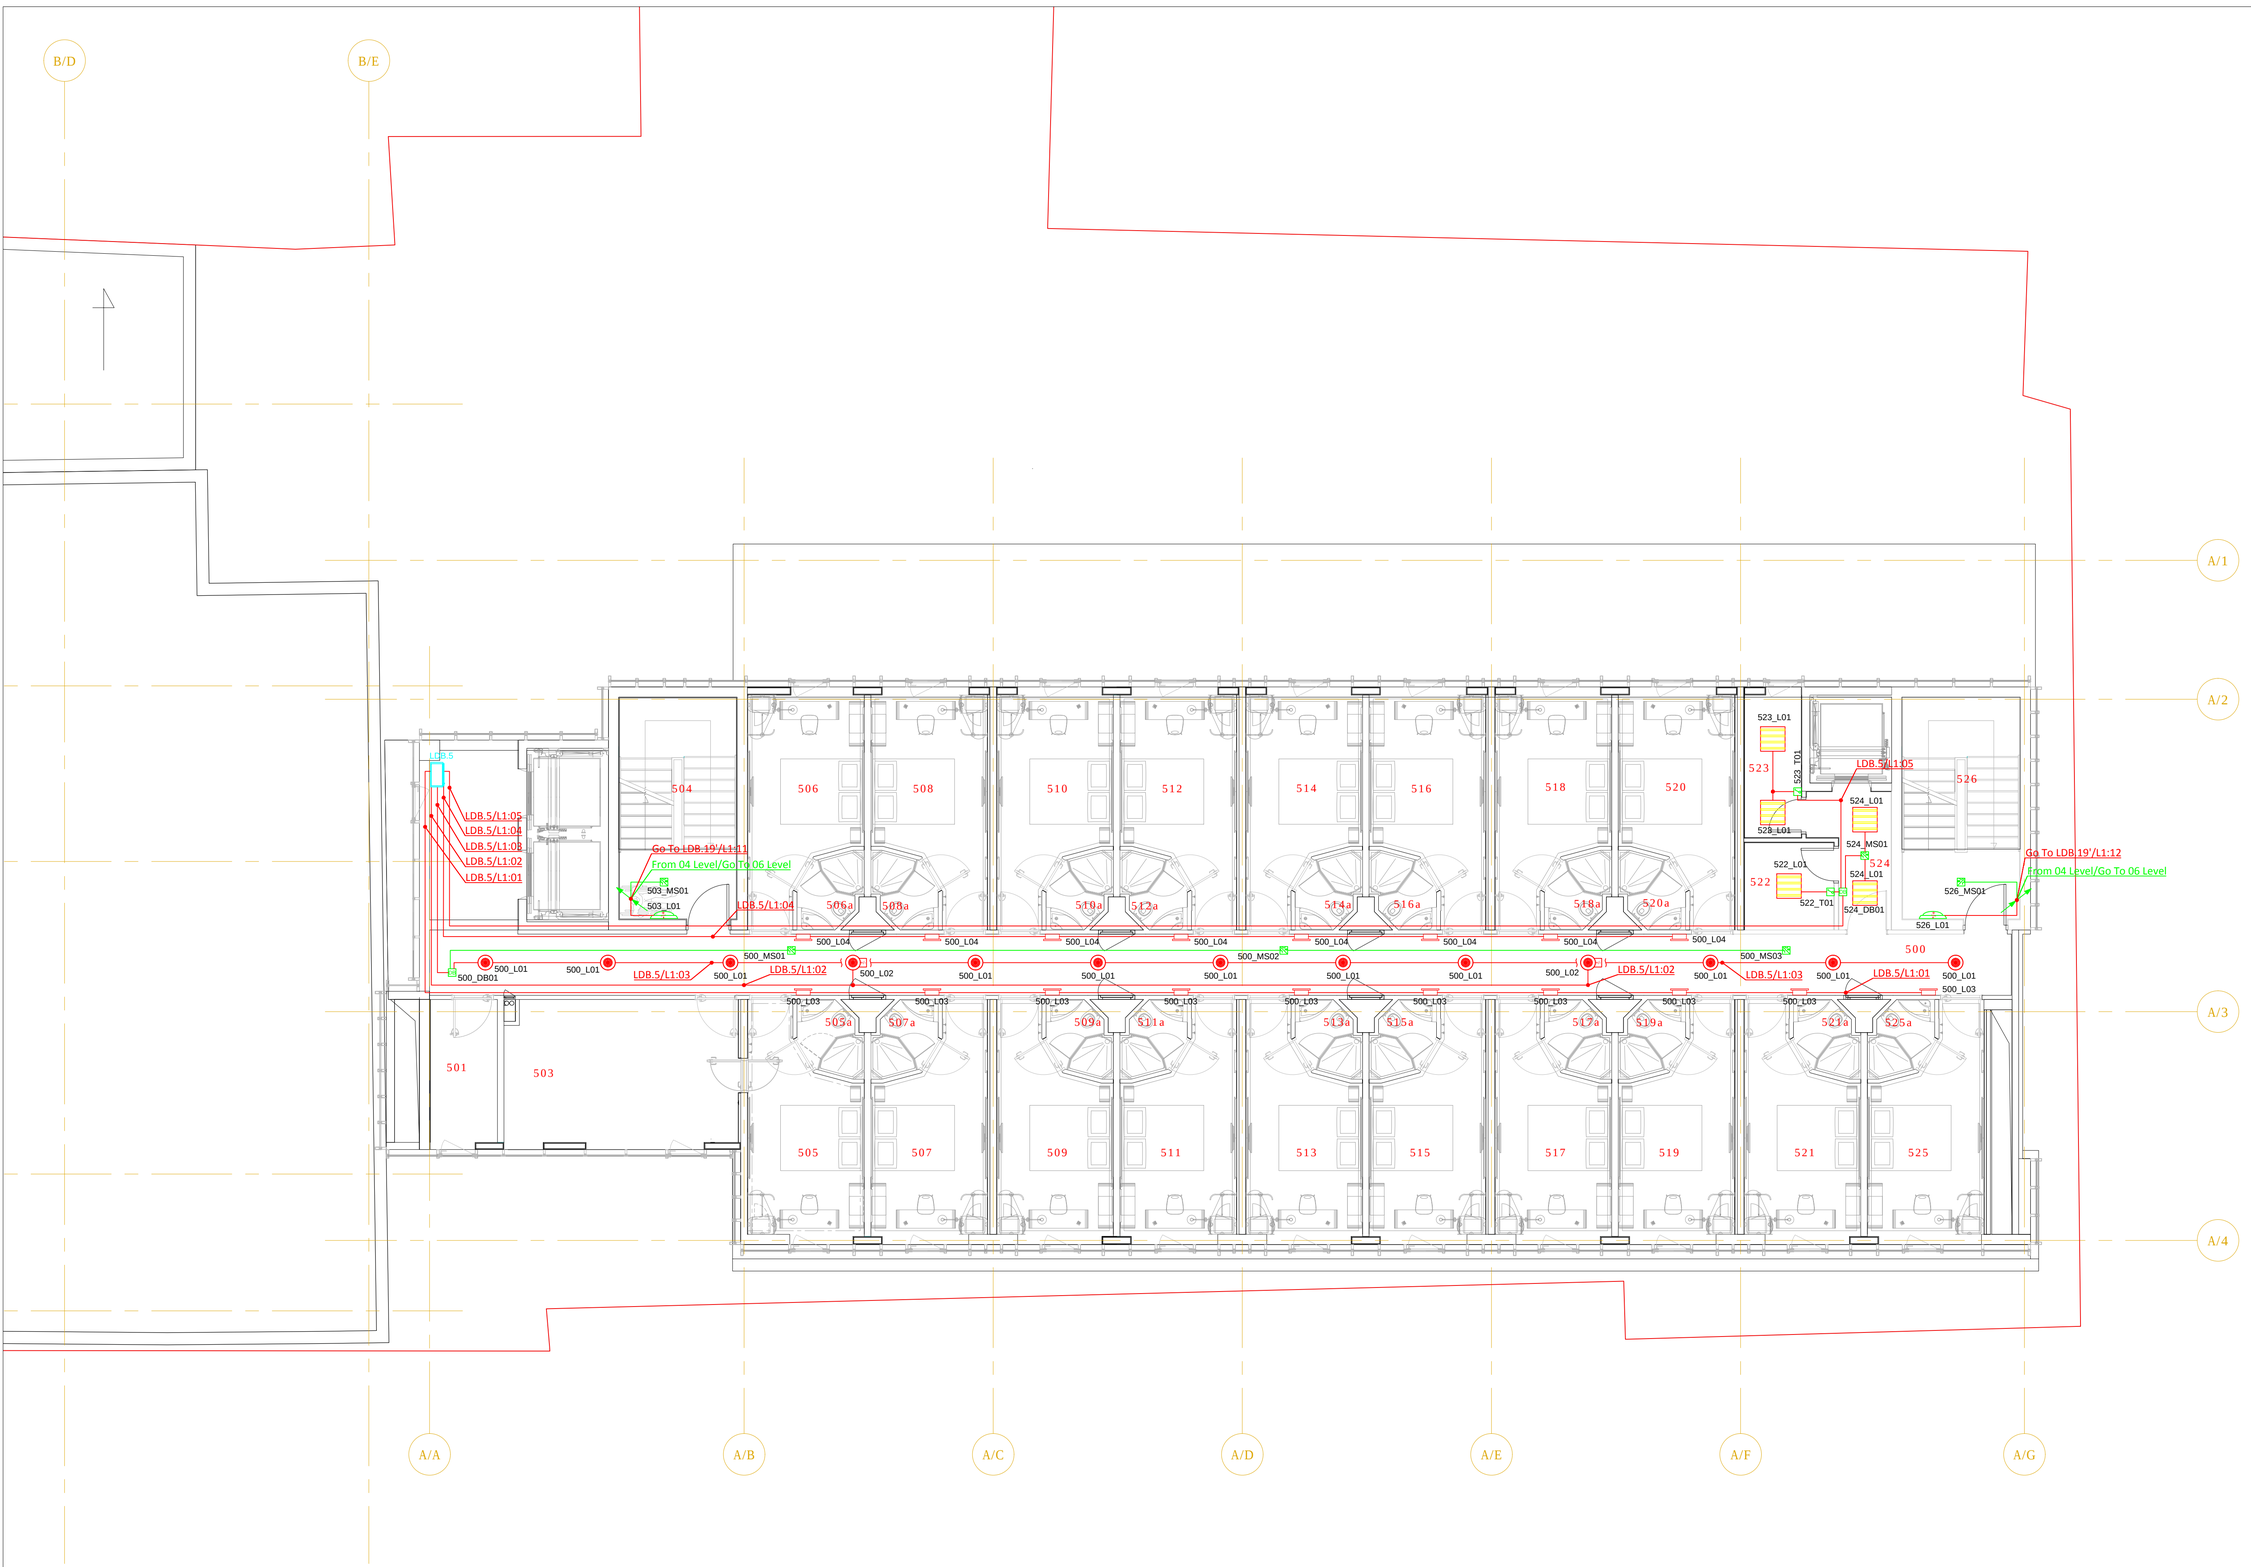


LEGEND:
ᲜᲘᲨᲜᲔᲑᲘ:

- Light Type B3 Wall AC.
- Light Type B1
- Light Type B7
- Light Type B7 AC.
- Light Type D11
- Light Type C1
- Switch Button 1
- Distribution Box
- Motion Sensor
- Distribution Board

GENERAL NOTES:
ᲖᲝᲒᲐᲓᲘ ᲨᲔᲜᲘᲨᲕᲜᲔᲑᲘ:

Revizion
ᲒᲐᲜᲐᲮᲚᲔᲑᲐ

F		
E		
D		
C		
B		
A	21/10/2017	

Project Name:
პროექტის სახელწოდება:

HOTEL "IBIS"
სასტუმრო "იბისი"

Customer:
შეკვეთის:

JSC STADIUM HOTEL

Executed by:
შემსრულებლის:

Executed by
შპს "არლექს სერვისი XXI
პაატაშვილის ჩ9,
თბილისი, საქართველო
web: www.ps21.ge
Mob: +995 599 304 347; +995 551 304 347;
E-mail: giabokeria@ps21.ge; info@ps21.ge
PROJECT SERVICE XXI

POSITION ᲓᲐᲜᲘᲨᲜᲣᲚᲔᲑᲐ	NAME ᲡᲐᲮᲔᲚᲘ	SIGNATURE ᲮᲔᲚᲛᲝᲬᲔᲠᲐ
DESIGNE BY ᲓᲘᲖ. ᲘᲜᲟᲘᲜᲔᲠᲘ	G. Bokeria	
DRAWN BY ᲨᲔᲡᲠ.ᲓᲐᲛᲮ.	N. Tsiklauri	
DRAWN BY ᲨᲔᲡᲠ.ᲓᲐᲛᲮ.	G. Kakhiani	
CHEKED BY ᲨᲔᲛᲝᲬ.	G. Bokeria	

DRAWING NAME:
ნახატვრის:

Lighting System at 05 Level

ბანაკების ქსელი 05 სართულზე

Status

STAGE ᲡᲢᲐᲓᲘᲐ E

DATE ᲗᲐᲠᲘᲦᲘ	21/10/2017	**SHEET** ᲤᲣᲠᲪᲚᲘᲡ	01
SCALE ᲛᲐᲡᲨᲢᲐᲑᲘ	1:75	**SHEETS** ᲤᲣᲠᲪᲚᲔᲑᲘ	01
PAGE FORMAT ᲤᲝᲠᲛᲐᲢᲘ	A1		

FILE NAME ᲤᲐᲘᲚᲘᲡ ᲡᲐᲮᲔᲚᲘ

PS-1506-306

REVISION ᲠᲔᲕᲘᲖᲘᲐ

A

2017 წ.შ. "არლექსი სერვისი XXI"