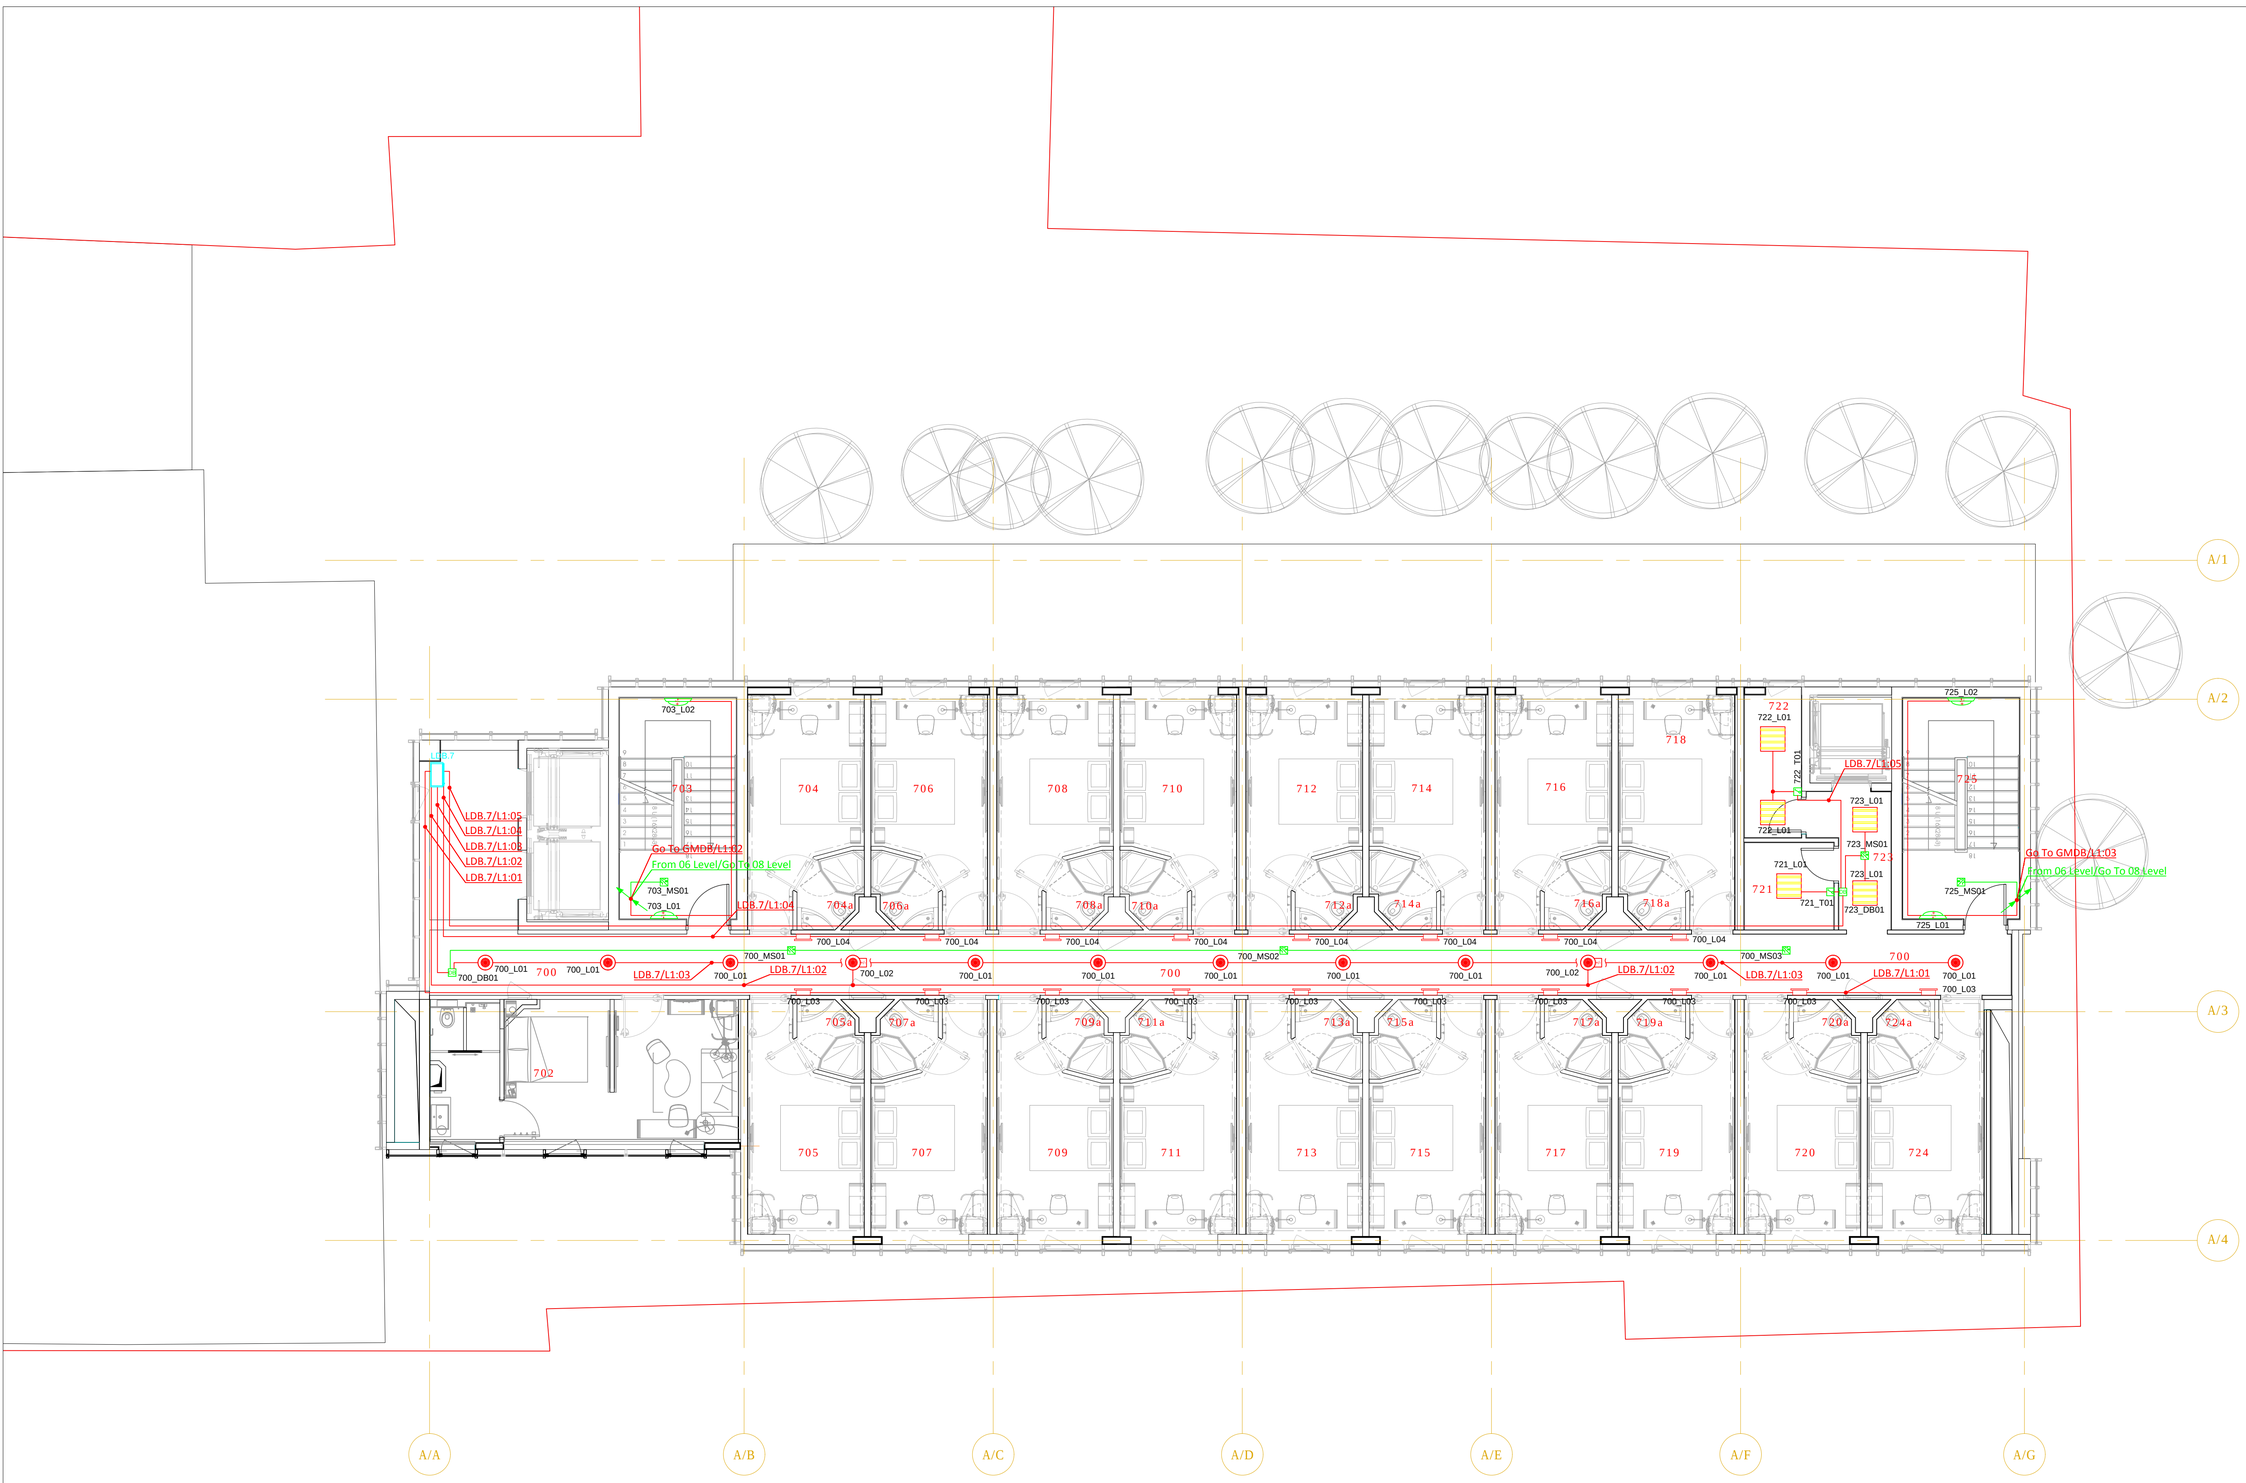


LEGEND:
ᲓᲐᲜᲐᲨᲜᲣᲚᲝᲑᲐ:

- Light Type B3 Wall AC.
- Light Type B1
- Light Type B7
- Light Type B7 AC.
- Light Type D11
- Light Type C1
- Switch Button 1
- Distribution Box
- Motion Sensor
- Distribution Board

GENERAL NOTES:
ᲖᲝᲒᲐᲓᲘ ᲨᲔᲜᲘᲨᲕᲜᲔᲑᲘ:

Revizion
ᲒᲐᲜᲐᲮᲚᲔᲑᲐ

F		
E		
D		
C		
B		
A	21/10/2017	

Project Name:
პროექტის სახელწოდება:

HOTEL "IBIS"
სასტუმრო "იბისი"

Customer:
შეკვეთის:

JSC STADIUM HOTEL

Executed by:
შემსრულებელი:

Executed by
შპს "პროექტ სერვისი XXI
ალაპიშვილის 19,
თბილისი, საქართველო
web: www.ps21.ge
Mob: +995 599 304 347; +995 551 304 347;
E-mail: giabokeria@ps21.ge; info@ps21.ge
PS21
PROJECT SERVICE XXI

POSITION ᲓᲐᲜᲘᲨᲜᲣᲚᲔᲑᲐ	NAME ᲡᲐᲮᲔᲚᲘ	SIGNATURE ᲮᲔᲚᲛᲝᲬᲔᲠᲐ
DESIGNE BY ᲓᲘᲖ. ᲓᲐᲡᲠᲣᲚᲔᲑᲐ	G. Bokeria	
DRAWN BY ᲨᲔᲡᲠᲣᲚᲔᲑᲐ	N. Tsiklauri	
DRAWN BY ᲨᲔᲡᲠᲣᲚᲔᲑᲐ	G. Kakhiani	
CHEKED BY ᲨᲔᲛᲝᲬᲛᲐ	G. Bokeria	

DRAWING NAME:
ᲜᲐᲮᲐᲢᲘᲡ ᲡᲐᲮᲔᲚᲬᲝᲓᲔᲑᲐ:

Lighting System at 07 Level

ᲒᲐᲜᲐᲗᲔᲑᲘᲡ ᲬᲠᲔᲛᲐ 07 ᲡᲐᲠᲗᲣᲚᲖᲔ

Status

STAGE ᲡᲢᲐᲓᲘᲐ: E

DATE ᲗᲐᲠᲘᲦᲘ	21/10/2017	SHEET ᲤᲣᲠᲪᲚᲘᲡ ᲜᲝ	01
SCALE ᲛᲐᲡᲨᲢᲐᲑᲘ	1:75	SHEETS ᲤᲣᲠᲪᲚᲔᲑᲘᲡ ᲠᲐᲝᲓᲔᲜᲝᲑᲐ	01
PAGE FORMAT ᲤᲝᲠᲛᲐᲢᲘ	A1		

FILE NAME
ᲤᲐᲘᲚᲘᲡ ᲡᲐᲮᲔᲚᲘ: PS-1706-308

REVISION
ᲠᲔᲕᲘᲖᲘᲐ: A

2017 შპს "პროექტ სერვისი XXI"