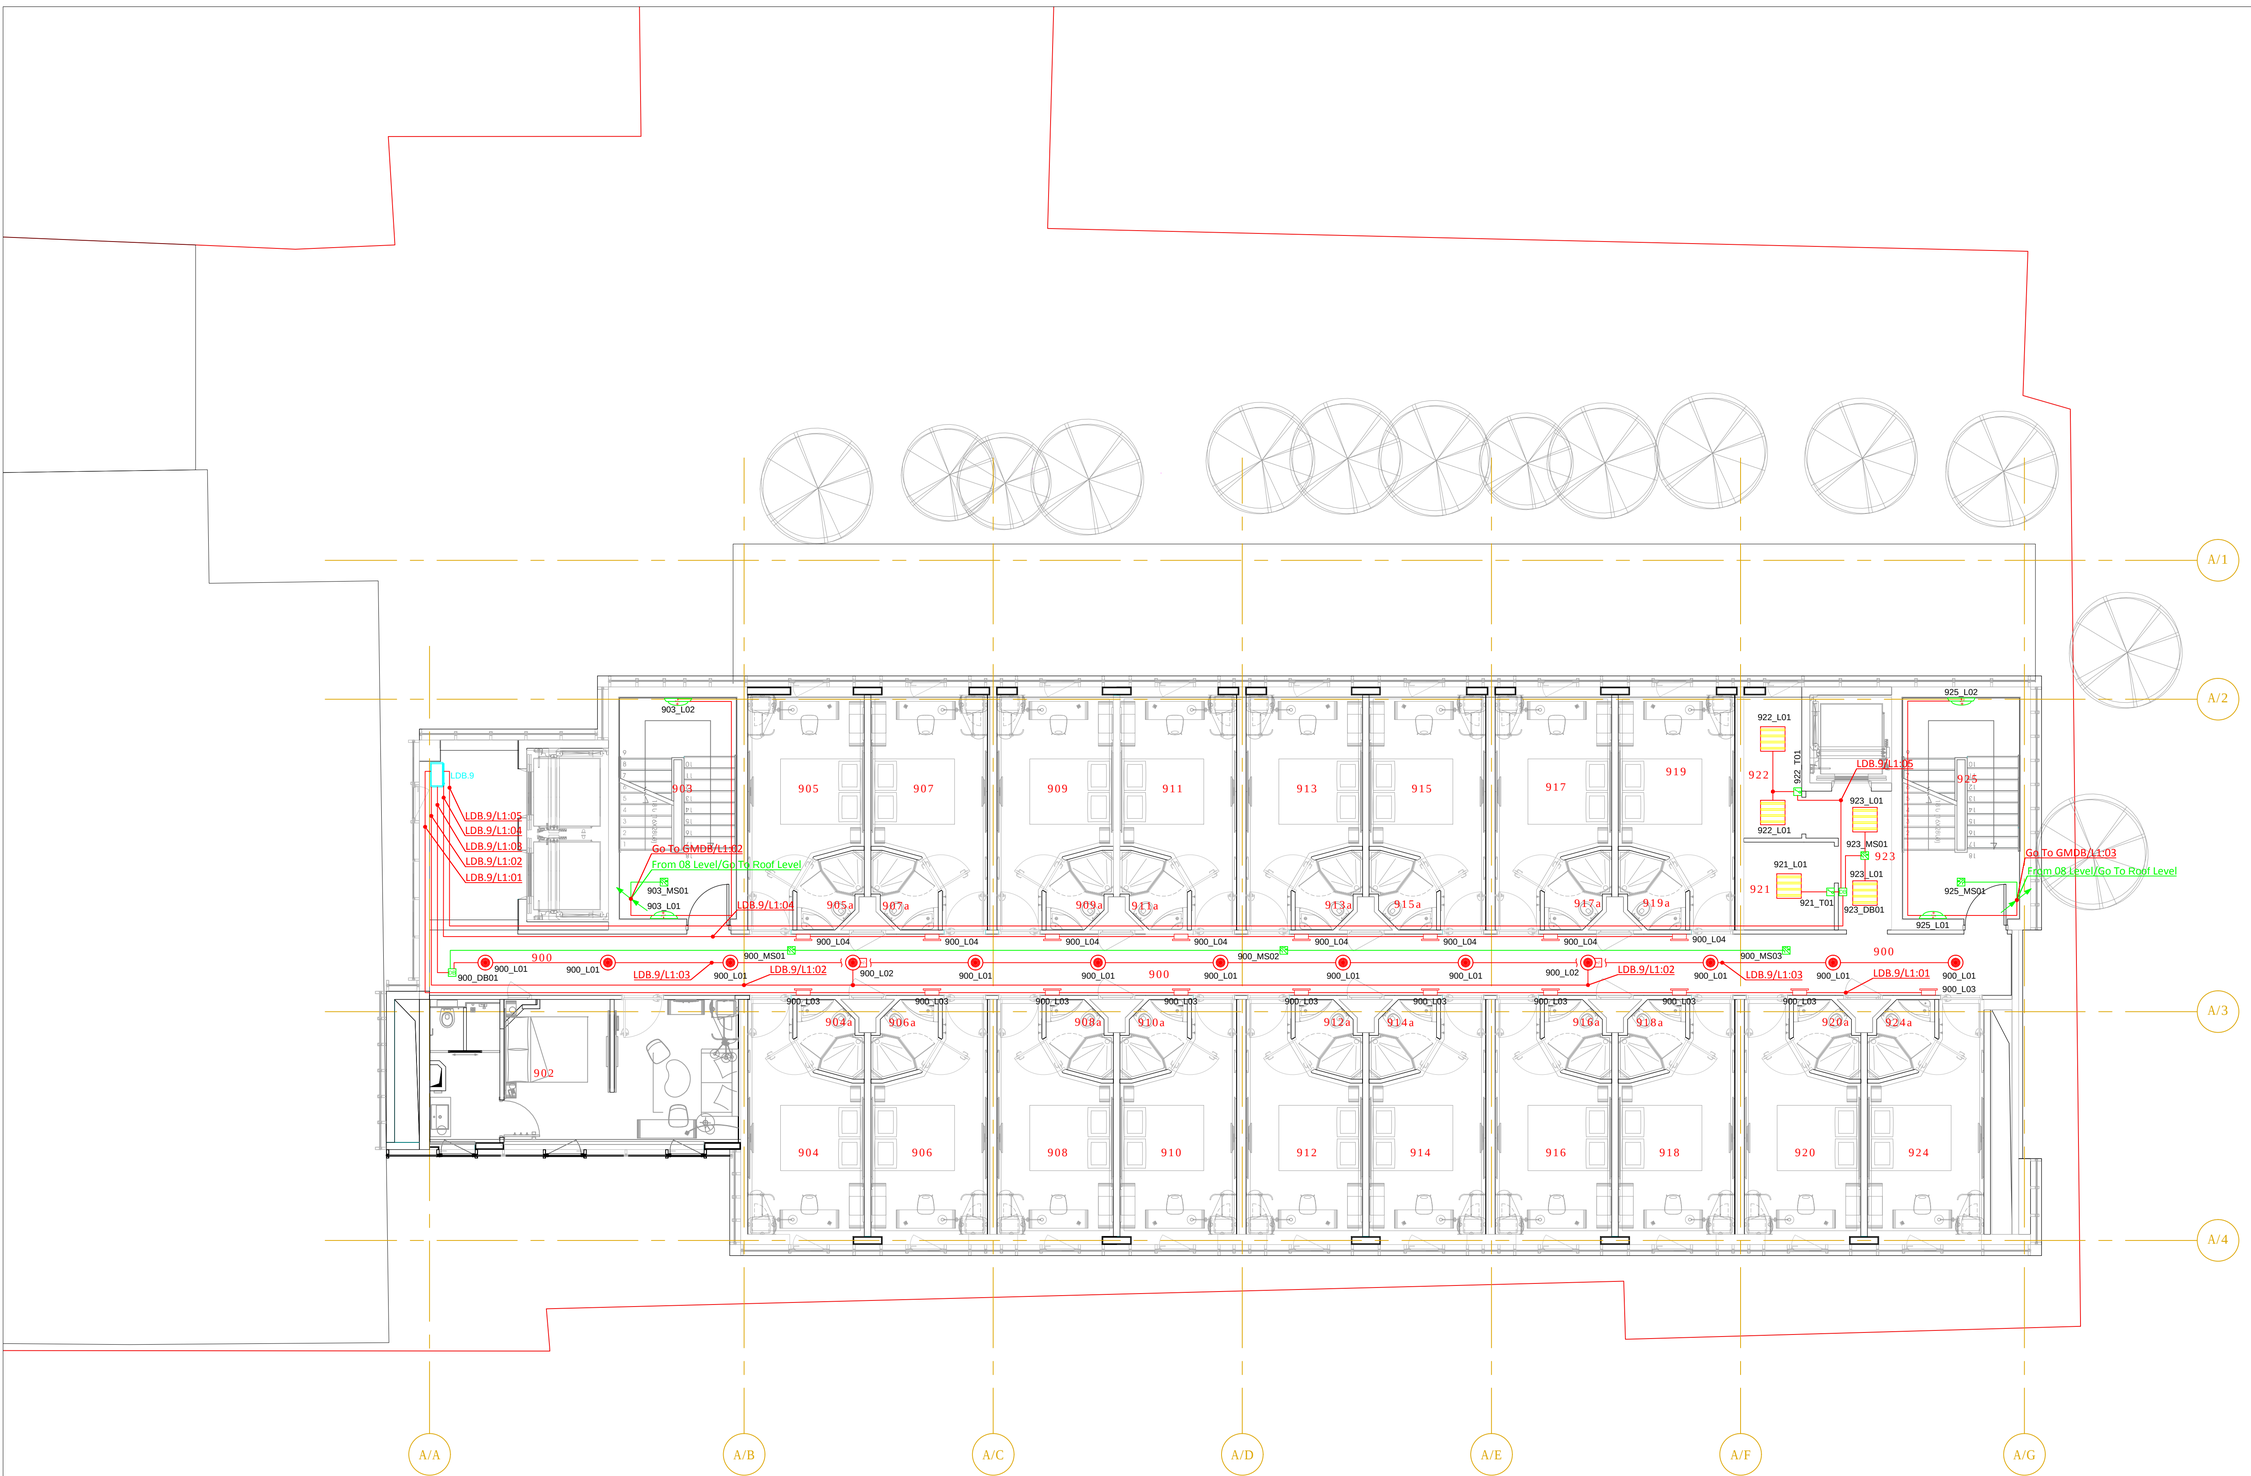


LEGEND:
ᲜᲘᲨᲜᲔᲑᲘ:

- Light Type B3 Wall AC.
- Light Type B1
- Light Type B7
- Light Type B7 AC.
- Light Type D11
- Light Type C1
- Switch Button 1
- Distribution Box
- Motion Sensor
- Distribution Board

GENERAL NOTES:
ᲖᲝᲒᲐᲓᲘ ᲨᲔᲜᲘᲨᲕᲜᲔᲑᲘ:

Revizion
ᲒᲐᲜᲐᲮᲚᲔᲑᲐ

F		
E		
D		
C		
B		
A	21/10/2017	

Project Name:
ᲞᲠᲝᲔᲥᲢᲘᲡ ᲡᲐᲮᲔᲚᲘ:

HOTEL "IBIS"
ᲡᲐᲡᲢᲣᲛᲠᲝ "ᲘᲑᲘᲡᲘ"

Customer:
ᲛᲘᲛᲦᲔᲑᲘ:

JSC STADIUM HOTEL

Executed by:
ᲨᲔᲡᲠᲣᲚᲔᲑᲚᲘᲡ:

Executed by
შპს "პროექტ სერვისი XXI
პაპაშვილის 19,
თბილისი, საქართველო
web: www.ps21.ge
Mob: +995 599 304 347; +995 551 304 347;
E-mail: giabokeria@ps21.ge; info@ps21.ge

PS21 PROJECT SERVICE XXI

POSITION ᲞᲝᲖᲘᲪᲘᲐ	NAME ᲡᲐᲮᲔᲚᲘ	SIGNATURE ᲮᲔᲚᲛᲝᲬᲔᲠᲐ
DESIGNE BY ᲓᲘᲖ. ᲨᲔᲛᲡᲠᲣᲚᲔᲑᲚᲘ	G. Bokeria	
DRAWN BY ᲨᲔᲡᲠᲣᲚᲔᲑᲚᲘ	N. Tsiklauri	
DRAWN BY ᲨᲔᲡᲠᲣᲚᲔᲑᲚᲘ	G. Kakhiani	
CHEKED BY ᲨᲔᲛᲝᲬᲛᲐ	G. Bokeria	

DRAWING NAME:
ᲜᲐᲮᲐᲖᲘᲡ ᲡᲐᲮᲔᲚᲘ:

Lighting System at 09 Level

ᲒᲐᲜᲐᲗᲔᲑᲘᲡ ᲬᲠᲔ 09 ᲡᲐᲠᲗᲣᲚᲖᲔ

Status

STAGE ᲡᲢᲐᲓᲘᲐ: E

DATE ᲗᲐᲠᲘᲦᲘ	21/10/2017	SHEET ᲤᲣᲠᲪᲚᲘᲡ	01
SCALE ᲛᲐᲡᲨᲢᲐᲑᲘ	1:75	SHEETS ᲤᲣᲠᲪᲚᲔᲑᲘ	01
PAGE FORMAT ᲤᲝᲠᲛᲐᲢᲘ	A1		

FILE NAME
ᲤᲐᲘᲚᲘᲡ ᲡᲐᲮᲔᲚᲘ

PS-1706-310

REVISION
ᲒᲐᲜᲐᲮᲚᲔᲑᲐ

A