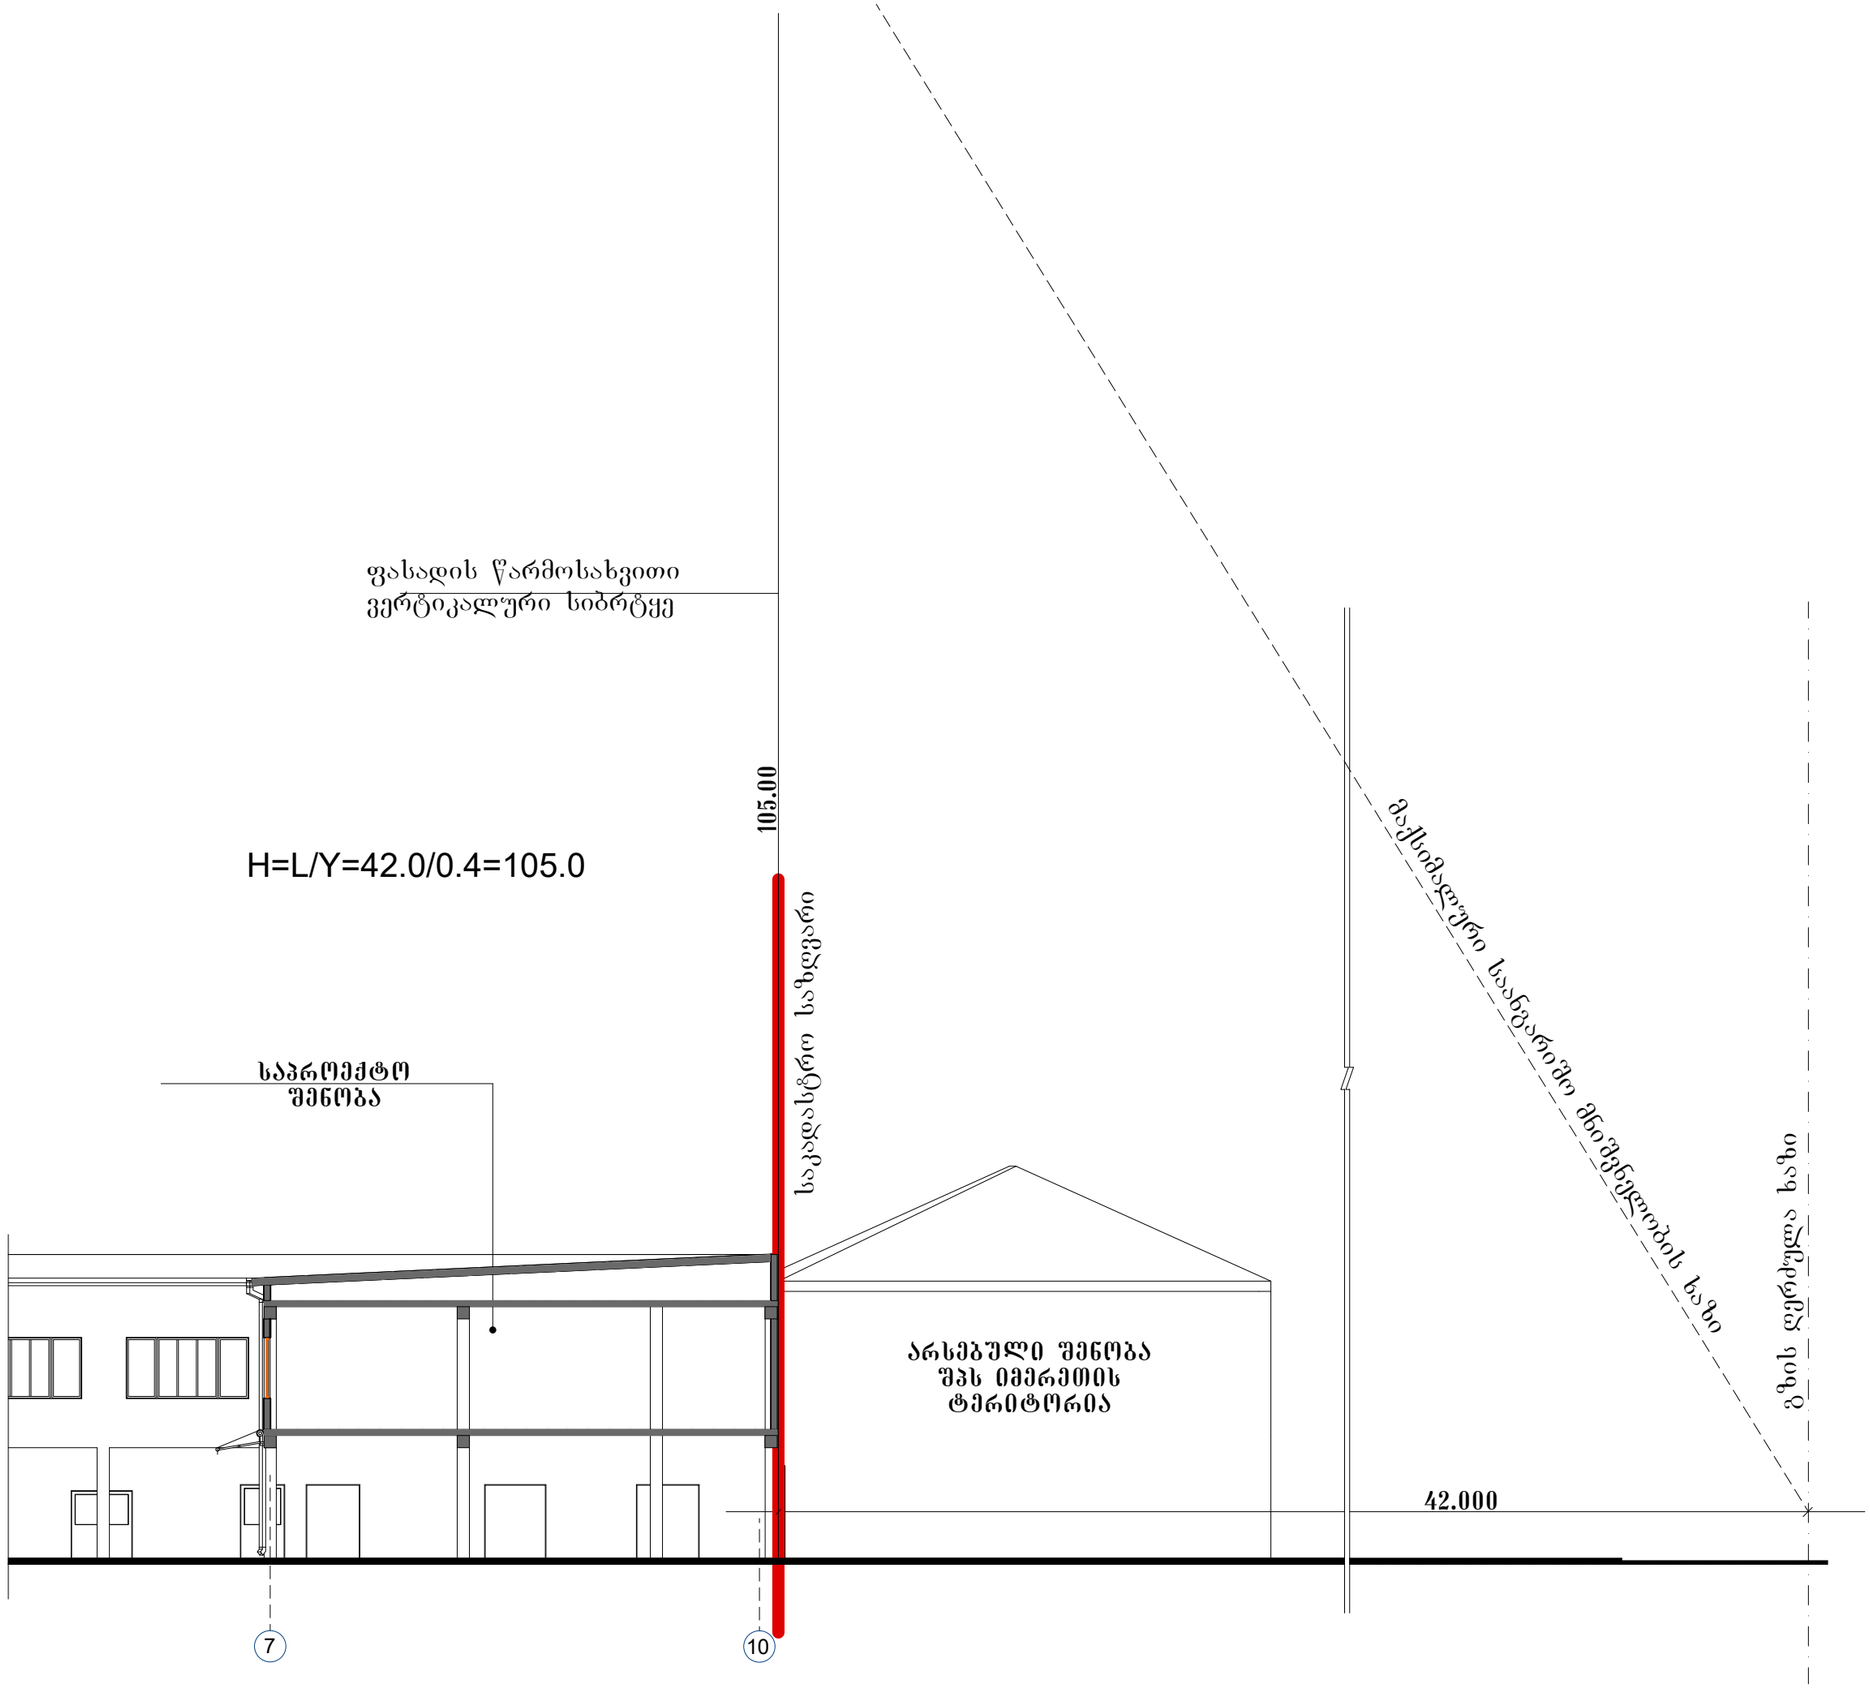

ი/მ რამაზ სალდაძე მის. ქუთაისი, პუშკინის ქ. №11
ტ./ფაქსი (0431)250611
ramaz.saldadze@yahoo.com

ფორმატი	დაკვეთა №	პროექტის №	ფაილის სახელი
A-3			architecture.pln

თანამდებობა	გვარი	ხელმოწერა
უფროსი	რ.სალდაძე	
არქიტექტორი	რ.სალდაძე	
დაამუშავა	თ.ჯიძიძე	
შეამოწმა		

შენიშვნებს

დამკვეთი

შპს "ოაზისი 2002"

პროექტი

საფაჭრო ცენტრი

მისამართი

ქ. ქუთაისი. ი.ჭავჭავაძის გამზირი №51

პირობითი აღნიშვნები

- არსებული კედელი
- საპროექტო კედელი
- საპროექტო კოლონა
- არსებული ღიობის შევსება
- არსებული კედლის გაფოლვა
- ჭრილის ხაზი
- ღერძის ხაზი
- საკადასტრო ხაზი

არქიტექტურული ნაწილი

მასშტაბი	1:100	თარიღი	19.01.2018

მაქსიმალური სიმაღლის განსაზღვრა	კორექტირება	
	№	
	1	
	2	
	3	
	4	
	5	
	6	

სტადია	ინდექსი	ფურცლები