



საგანმანათლებლო და სამეცნიერო
ინფრასტრუქტურის განვითარების სააგენტოს
სამშენებლო-საპროექტო სამსახური

ადიგენის მუნიციპალიტეტის სოფელ არალის
საჯარო სკოლა 192 მოსწავლეზე

ტექნიკური დოკუმენტაცია /სუსტი ღენები/


სამშენებლო-საპროექტო სამსახურის უფროსი

მერაბ ჭონიაშვილი


შემსრულებელი

მ. ტყეშელაშვილი


კომპიუტერიზაციის და ტელეფონიზაციის
ჩონჩხური სქემა

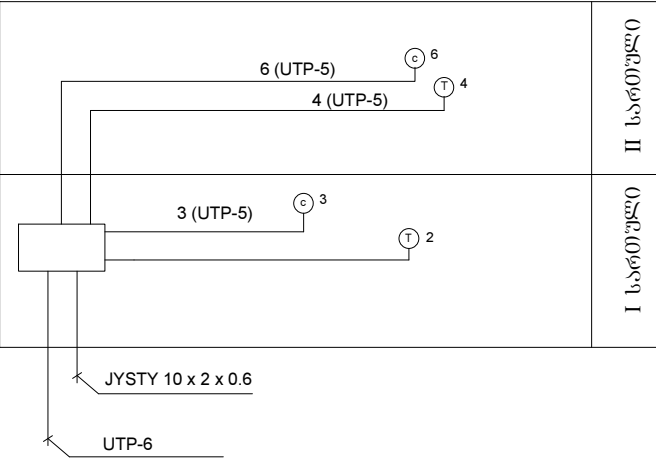


ელზარის ჩონჩხური სქემა

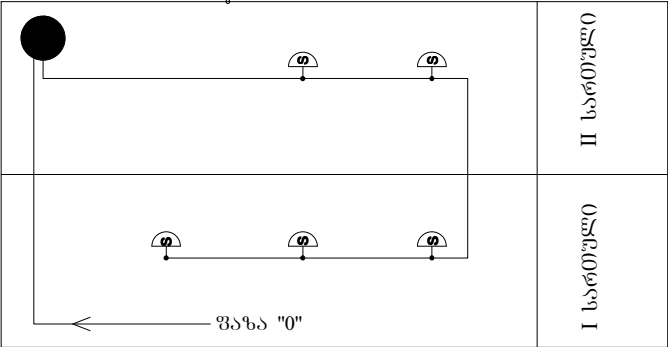


ბამოქახეების სისტემის ჩონჩხური სქემა

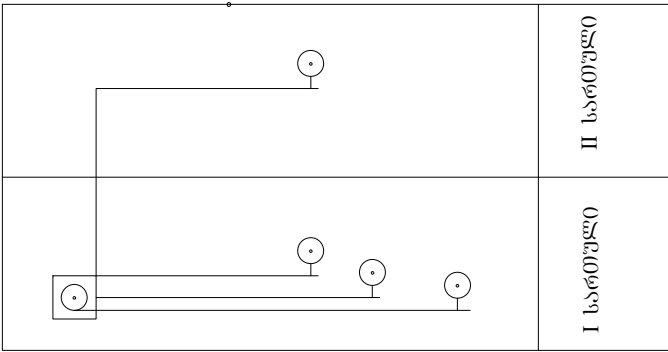

სატელევიზიო სისტემის ჩონჩხური სქემა

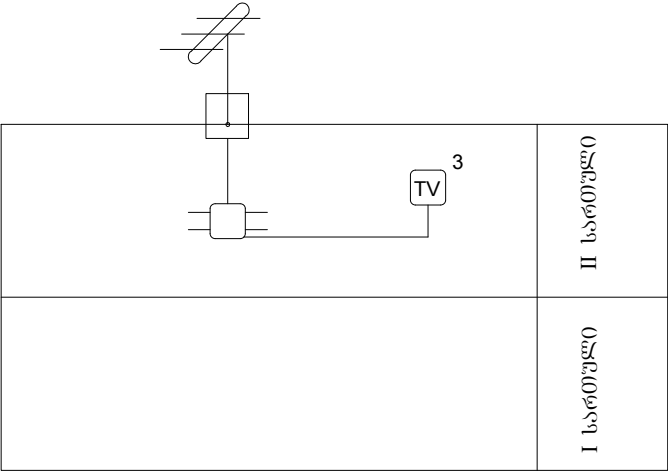

სახანძრო სიგნალიზაციის ჩონჩხური სქემა

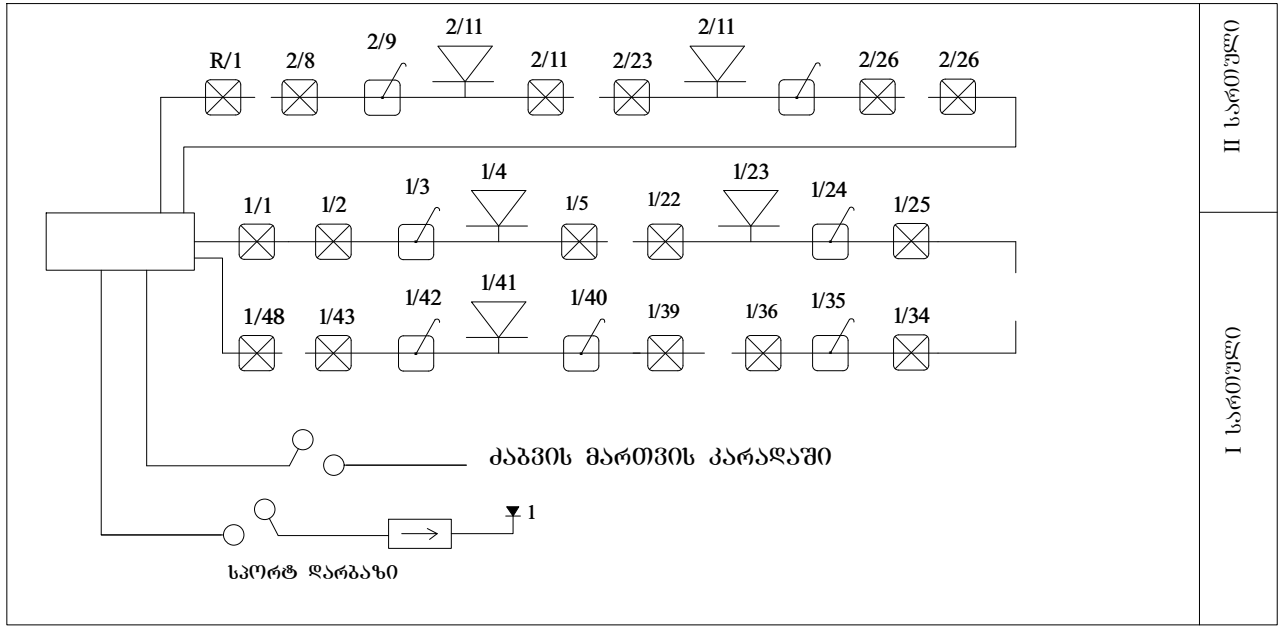

NN	დასახელება		
1	კომპიუტერული ქსელის კომპუტატორი		
	24 პორტიანი (switch)	ცალი	1
2	კომპიუტერის როზეტი (ორბუდიანი) RJ-45		9
3	სატელეფონო როზეტი (ორბუდიანი) RJ-45		6
4	კაბელი JSTY 10*2*0.6		20
5	კაბელი UTP-6 მე-6 კატეგორიის	მეტრი	20
6	კაბელი UTP-5 მე-5 კატეგორიის		800
7	ტელეფანტენა	კომკ	1
8	ანტენის გამაძლიერებელი	ცალი	1
9	სატელევიზიო როზეტი (ორბუდიანი) RJ-45		2
10	გამანაწილებელი კოლოფი (სკლიტერი) მიმართულებით		1
11	კაბელი კაბელი RJ-11	მეტრი	10
12	კაბელი კაბელი RJ-6		150
13	ელექტროზარის ღილაკი	ცალი	1
14	ელექტრო ზარი		6
15	გამტარი 2*1.5	მეტრი	300
16	მაგნიტის სიგნალიზატორი	კომკ	1
17	ბამოქახეების ღილაკი (თოკი)	ცალი	1
18	გამტარი 2*1.5		250
19	სახანძრო სიგნალიზაციის 2ზონიანი პანელი	კომკ	1
20	კვამლის დეტექტორი SSD-521	ცალი	68
21	ხელის (შუშის) ღილაკიანი დეტექტორი FT-513		7
22	სირენა სტრობ-სანათით 100dB-sounder-2460		5
23	არხდამჭერი		200
24	სამაგრი ძირი UCB-501-1		68
25	ბასკვლელის მაჩვენებელი (EXIT)		6
26	ხმოვანი ვუჭურა	მეტრი	1
27	კაბელი 2*1.5		2000
28	საინსტალაციო მილი		500
29	საკაბელო არხი	ცალი	500


დასახელება

ადიგენის მუნიციპალიტეტის
სოფელ არალის საჯარო სკოლა 192
მოსწავლეზე

სოფელი არალი
ადიგენის მუნიციპალიტეტი
სამცხე-ჯავახეთი
2638
577 589 302 სკოლის ღირებულება

პირობითი აღნიშვნები

სსიპ



საგანმანათლებლო და სამეცნიერო
ინფრასტრუქტურის განვითარების სააგენტო

მ. ალექსიძის 1. შენობა-ნაგებობა №1. II სართული
თბილისი
საქართველო
2600
ტ.: (+995 32) 2 200 220; 2 200 233; www.esida.ge

ნახაზის დასახელება

ჩონჩხური სქემა

ნახაზის სტატუსი


სუსტი დენები
ტექნიკური დოკუმენტაცია

პროექტის არქიტექტორი
ნათია ლეკვიშვილი
ვასილ გიორგაძე
შეასრულა
მაკა ტყეშელაშვილი

მასშტაბი

ფურც. № .02

სტატუსი რევიზია

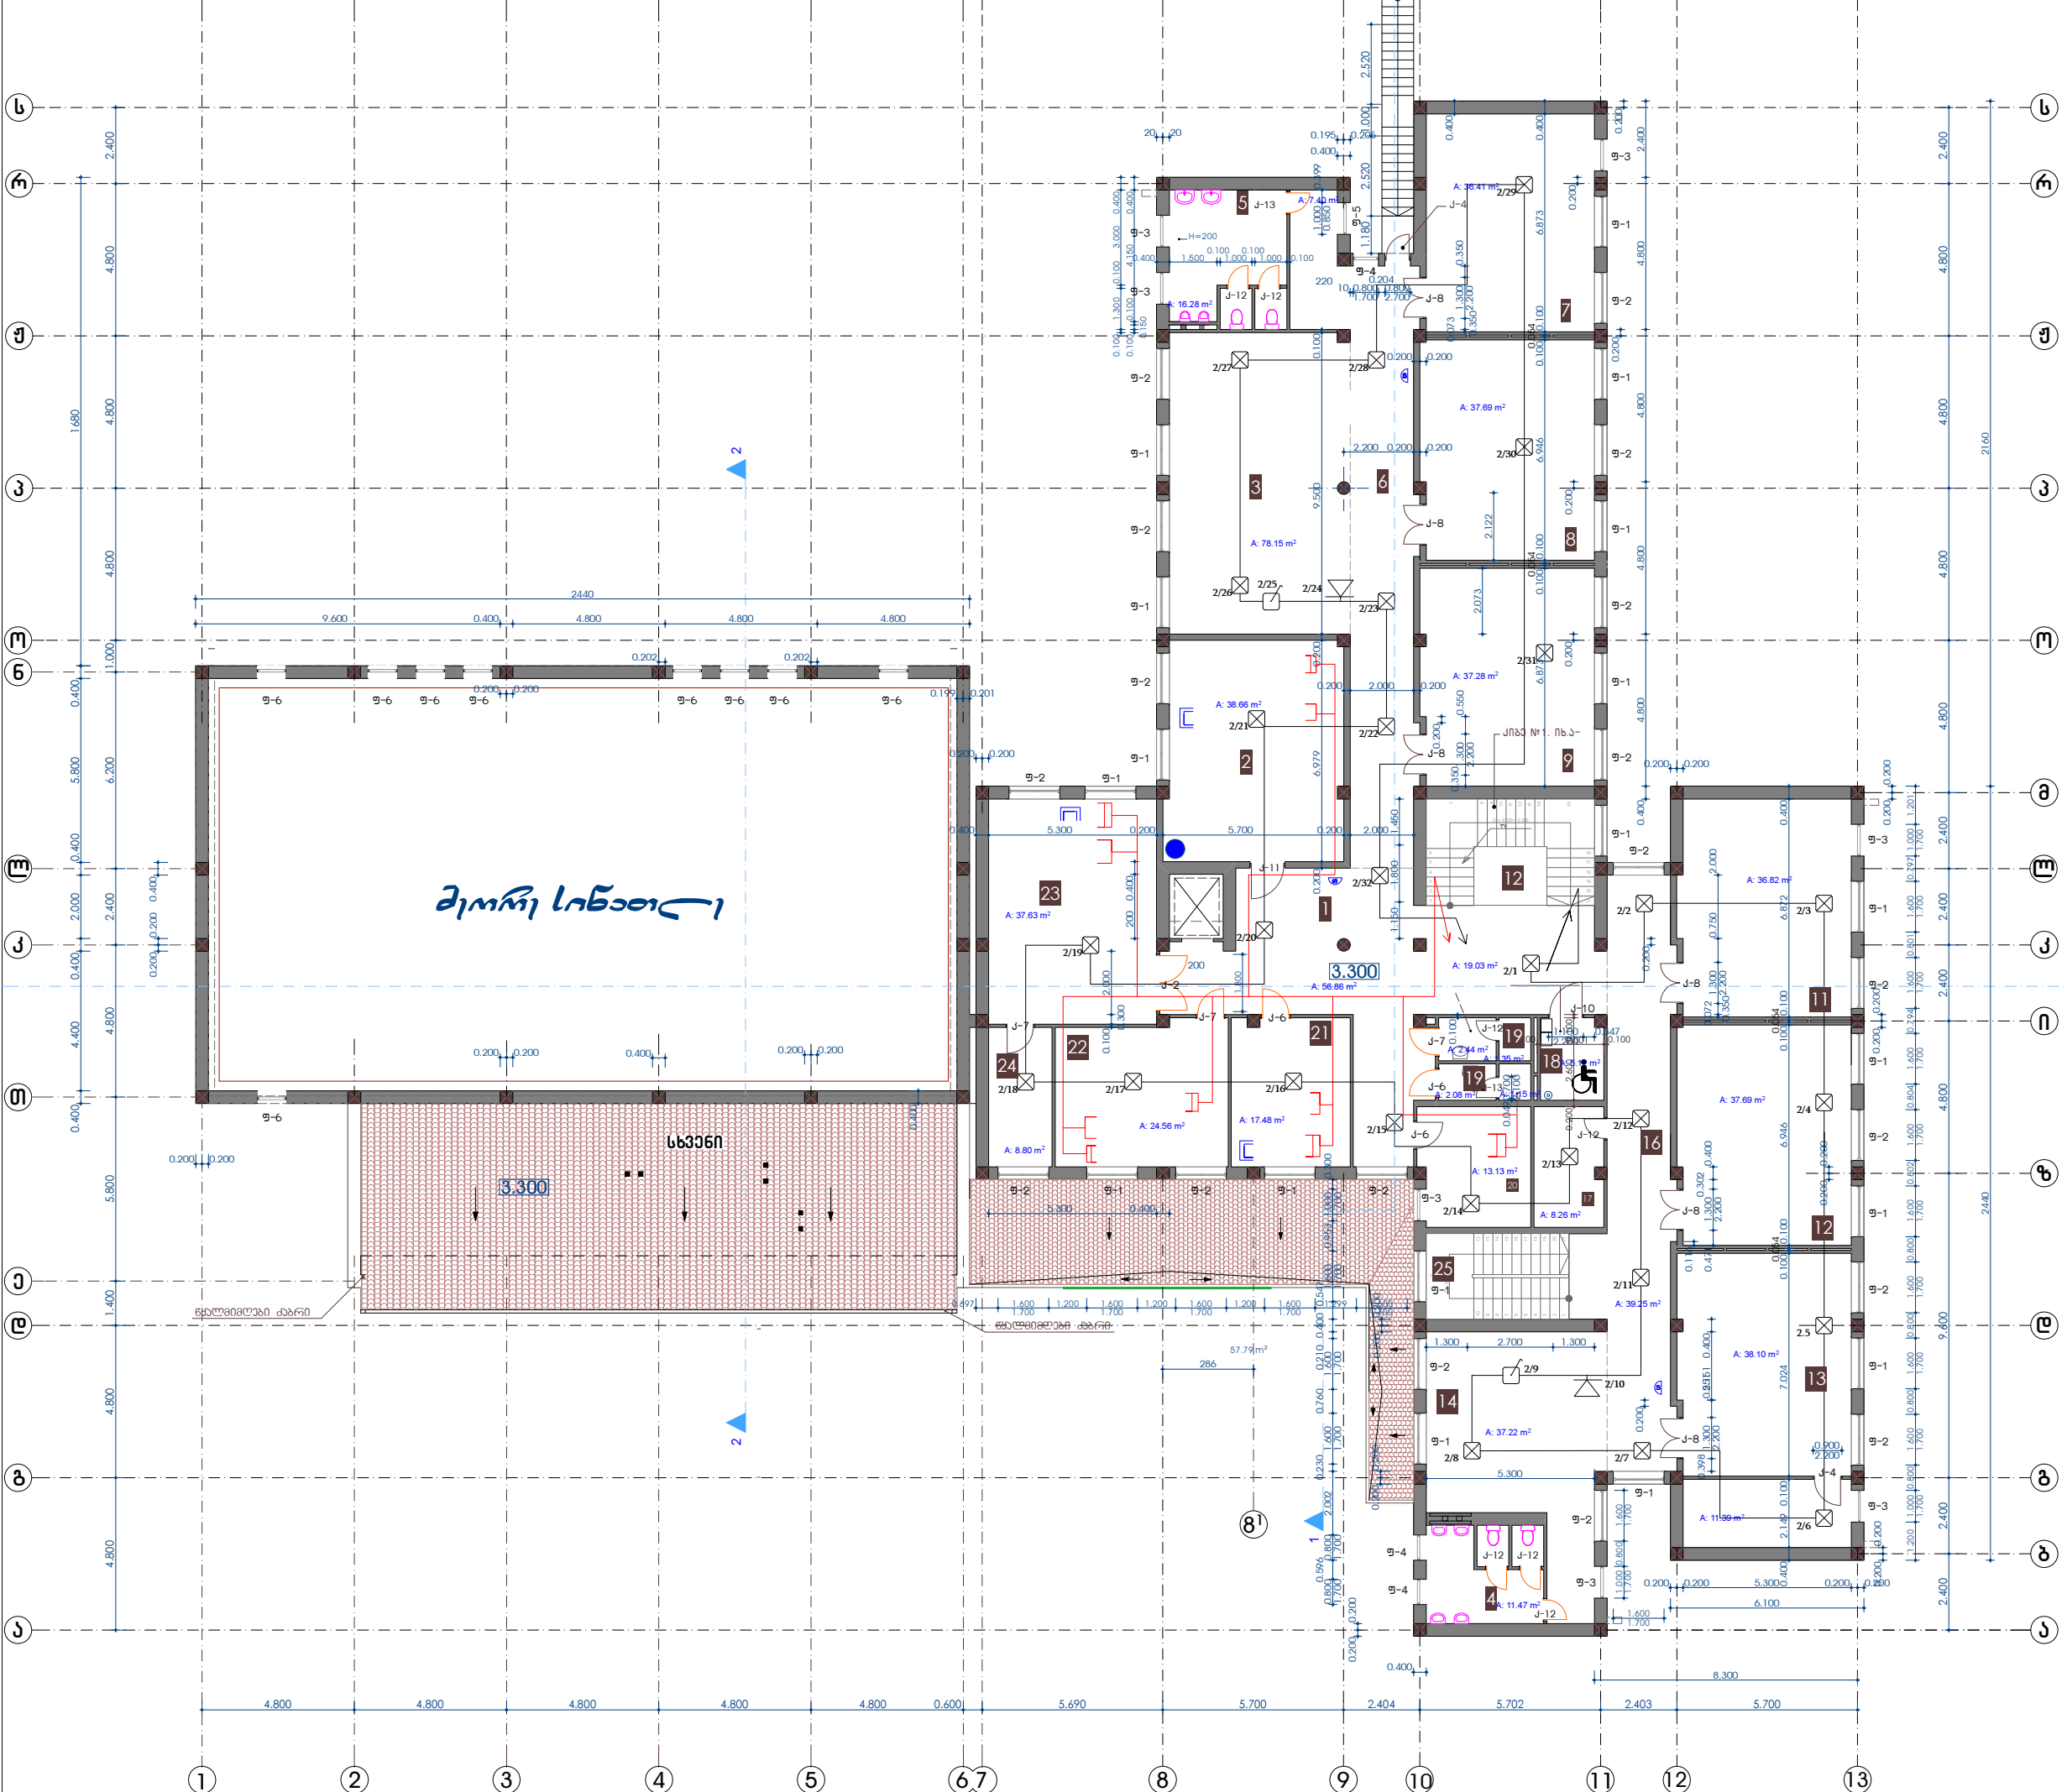


დასახელება

ადიგენის მუნიციპალიტეტის
სოფელ არაღის საჯარო სკოლა 192
მოსწავლეზე

სოფელი არაღი
ადიგენის მუნიციპალიტეტი
სამცხე-ჯავახეთი
2638
577 589 302 სკოლის დირექტორი

პირობითი აღნიშვნები

სსიპ



საგანმანათლებლო და სამეცნიერო
ინფრასტრუქტურის განვითარების სააგენტო

მ. ალექსიძის 1. შენობა-ნაგებობა №1. II სართული
თბილისი
საქართველო
2600
ტ.: (+995 32) 2 200 220; 2 200 233; www.esida.ge

ნახაზის დასახელება

პირველი სართულის გეგმა

ნახაზის სტატუსი

სუსტი ღენები
ტექნიკური დოკუმენტაცია

პროექტის არქიტექტორი
ნათია ლეკვეიშვილი
ვასილ გიორგაძე
შეასრულა
მაკა ტყეშელაშვილი

მასშტაბი

1:200

ფურც. № .04

სტატუსი რევიზია