


გეგმა 0.00 ნიშნულზე  
მ 1:100

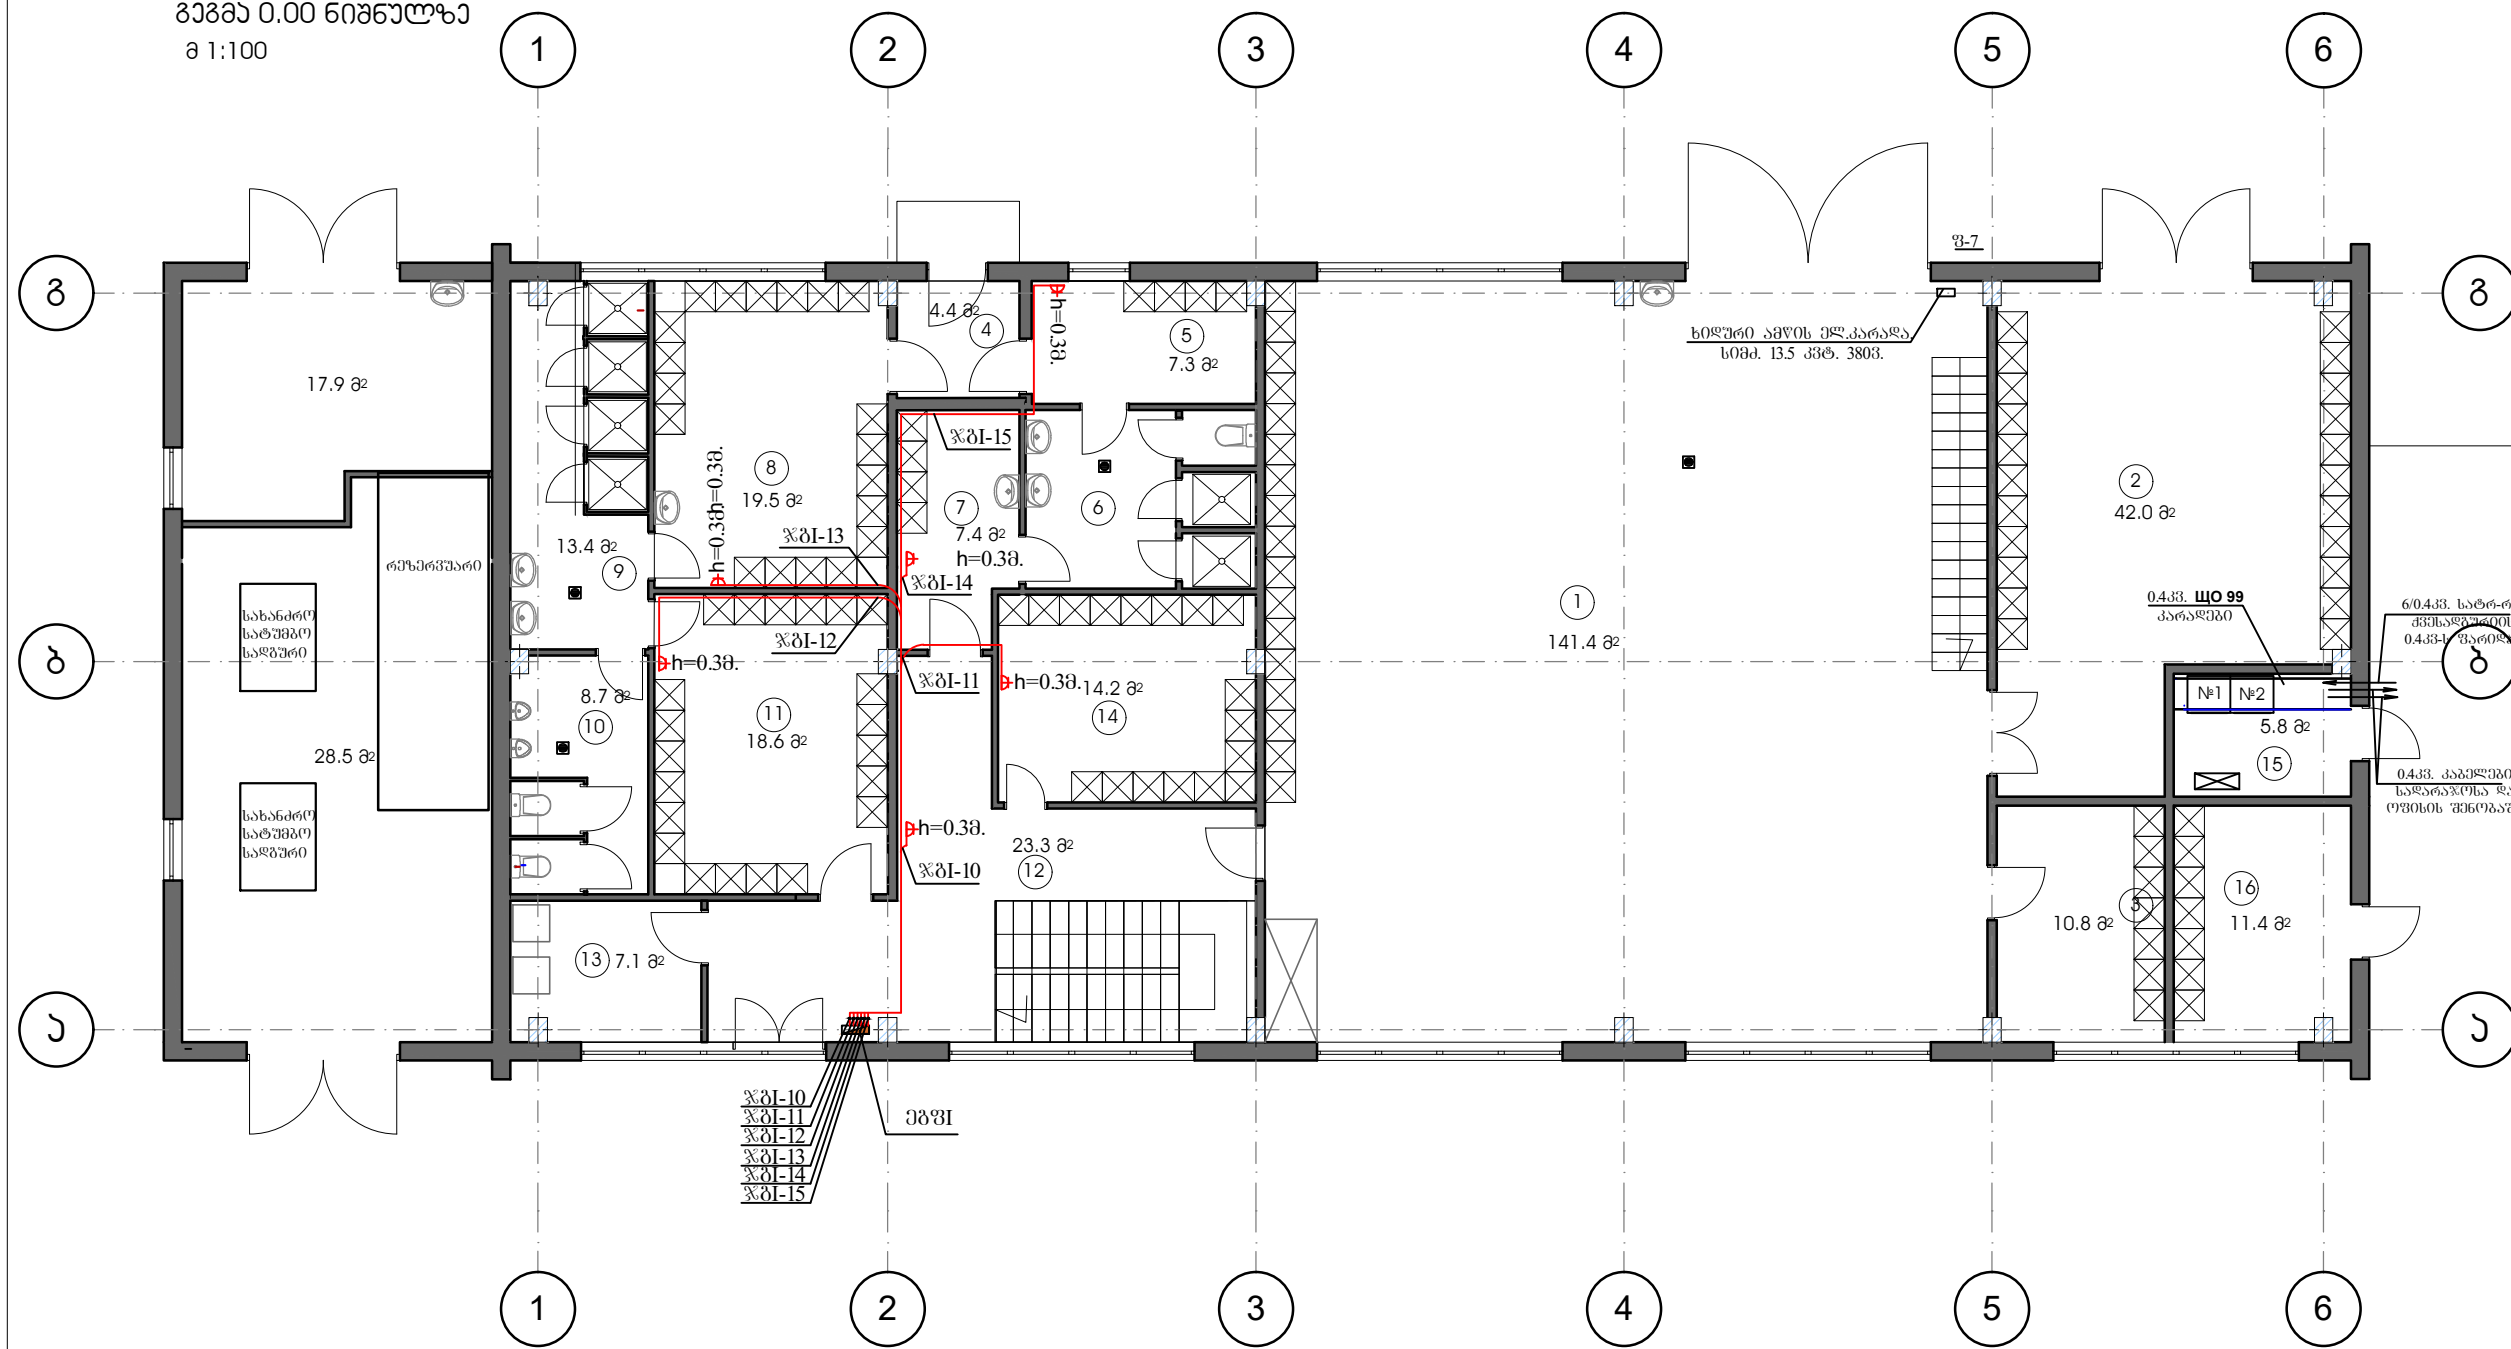

ექსპლიკაცია

- |                        |                       |                         |
|------------------------|-----------------------|-------------------------|
| 1. საუბინალო           | 7. ქალების გასასადელი | 13. სააუჯნაო            |
| 2. საწყობი             | 8. აბაზის გასასადელი  | 14. საწყობი             |
| 3. საუბინალო           | 9. აბაზის საშხავე     | 15. ელექტრო ფარის ოთახი |
| 4. ბინი                | 10. აბაზის ს.წ        | 16. საწვავის ოთახი      |
| 5. ქალების გასასადელი  | 11. აბაზის გასასადელი | 17. წყლის ავზის ოთახი   |
| 6. ქალების საშხავე/ს.წ | 12. ჰოლი              | 17. სათავსო             |

შპს. "ჯორჯიან უოთერ ენდ ვაუერ" ტექნიკური მისაღებად და პროექტირების დეპარტამენტი თბილისი, კოსტავას 1 შესახვევი, №33		შპს. "ჯორჯიან უოთერ ენდ ვაუერ"	
თანამდებობა	გვარი	ხელმოწერა	ბარდების გამწვანები ნაბეჭდის საფუძველზე და სახელმწიფო არქიტექტურული პროექტი
საპროექტო განმარტების უფროსი	მისივე ფიცხვერავში		
შეასრულა	მ. ბეჯაძე		ელექტროტექნიკური ნაწილი სახელმწიფო შენობის I სართულის გათვლების დანაშაურობის ელემენტარების ძეგლის გეგმა
შეასრულა	მ. ლუგუა		
		მასშტაბი	თარიღი
		1:100	2018 მარტი
		სტადია	ფურცელი
		მ.3	ელ-7
			10