


გვერდი 0.00 ნიშნულზე  
მ 1:100

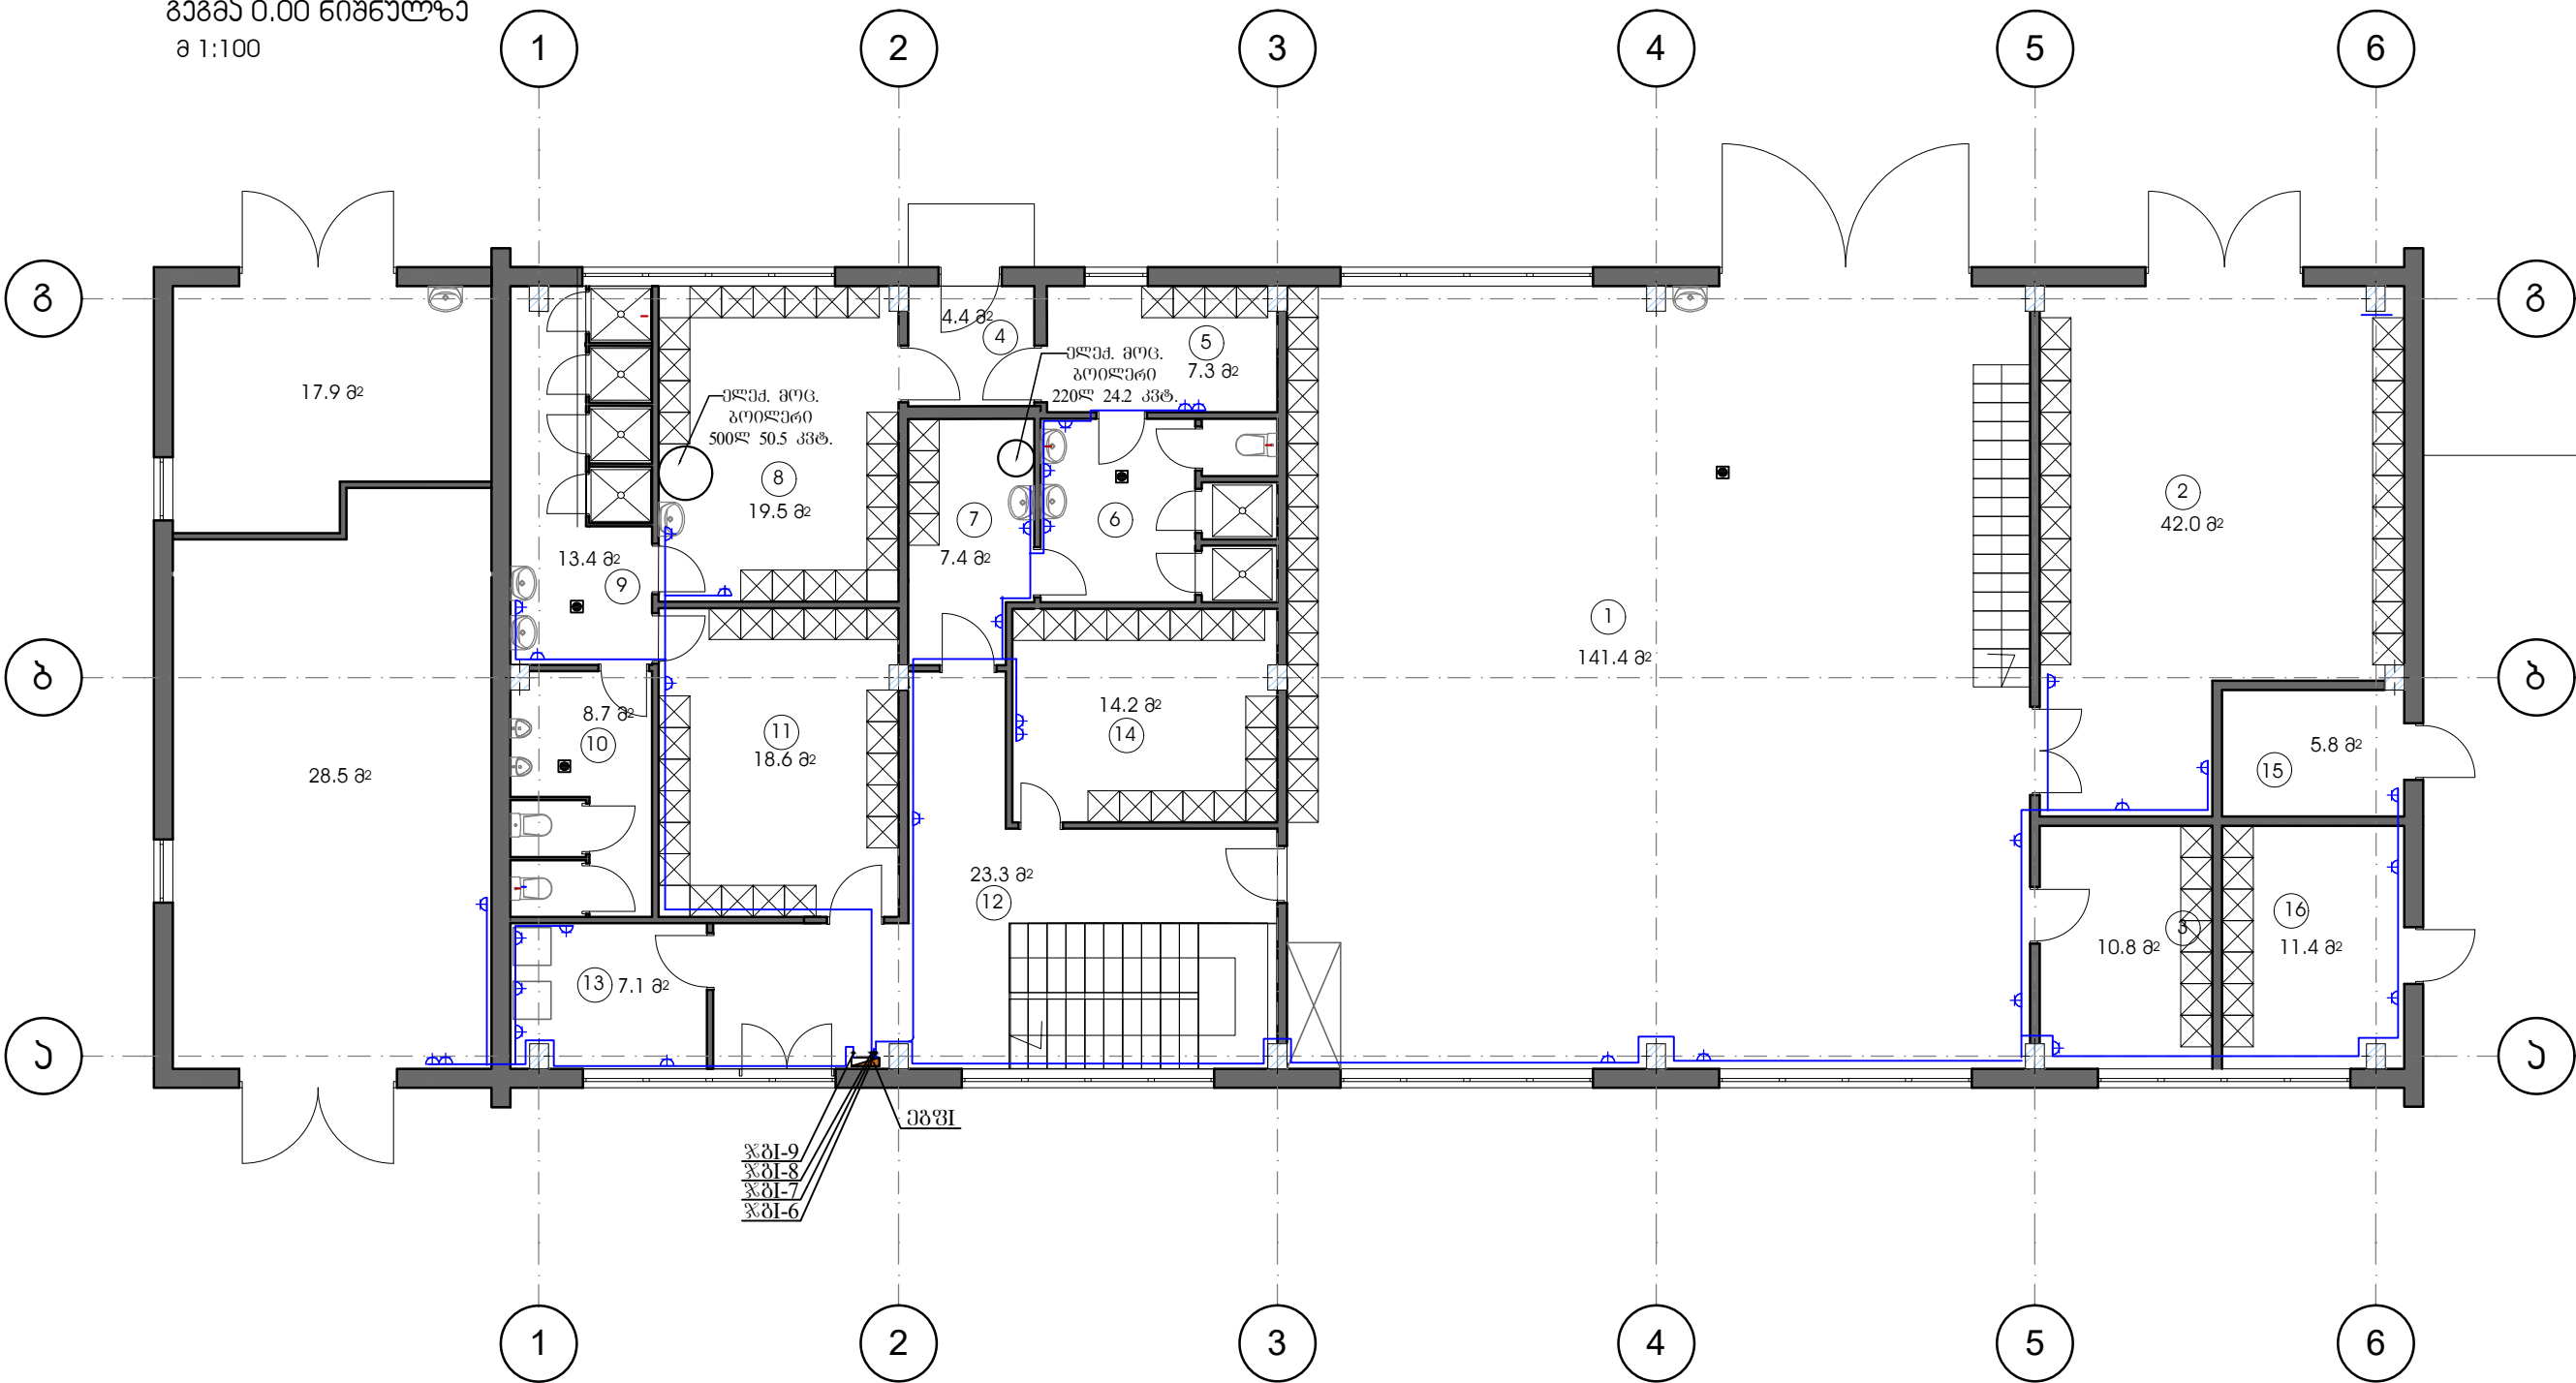

ექსპლიკაცია

- |                       |                       |                         |
|-----------------------|-----------------------|-------------------------|
| 1. საკუთარო           | 7. ქალბის გასახდელი   | 13. სააუჯნო             |
| 2. საყოვი             | 8. აცვების გასახდელი  | 14. საყოვი              |
| 3. საკუთარო           | 9. აცვების საშხავე    | 15. ელექტრო ფარის ოთახი |
| 4. გარისი             | 10. აცვების ს.წ       | 16. საწვავის ოთახი      |
| 5. ქალბის გასახდელი   | 11. აცვების გასახდელი | 17. წყლის ავზის ოთახი   |
| 6. ქალბის საშხავე/ს.წ | 12. ჰოლი              | 17. სათავსო             |

შ.პ.ს. "ჯორჯიან უოთერ ენდ გაზერ" ტექნიკური მშენებრების და პროექტირების ღვატრამენტი <small>თბილისი, კოსტავას 1 შესახვევი, №33</small>		შენიშვნა			
თანამდებობა	გვარი	ხელმოწერა	პარტაბის გამწმენდი ნაგებობის საოვრის სასაწყობი და სახელოსნო არქიტექტურული პროექტი	მასშტაბი	თარიღი
საპროექტო განყოფილების უფროსი	მინიშნული ფონეხვერავი			1:100	2018 მარტი
შეასრულა	მ. გეგამი		ელექტროტექნიკური ნაწილი სახელოსნო შენობის I სართულზე შენუსნული რეკონტრების განლაგების გეგმა ნიშ. 0.00	სტაბი	ფურცელი
შეასრულა	მ. ღუნდუა			მ.პ	ელ-4 10