ფორმატი A-1 | PDF. ფაილი

პირობითი აღნიშვნები

Symbol	Quantity	Equipment
1	672	YL11-36W-1260
	318	60X60 1X36W
RC/03	45	1x9W
RC/04	13	1x9W+Amargancy kit

- MDB1 — დანადგარების მთავარი გამანაწილებელი ფარი №1
- MDB2 — დანადგარების მთავარი გამანაწილებელი ფარი №2
- MDB3 — ოფისების ნაწილის მთავარი გამანაწილებელი ფარი
- MechDB — მექანიკური სისტემების გამანაწილებელი ელ.ფარი
- CompDB1 — №1 კომპრესორის ელ.ფარი
- CompDB2 — №2 კომპრესორის ელ.ფარი
- LDP1 — ტექნიკური ფართების განათების ფარი
- OfficeDP — ოფისების ელ. გამანაწილებელი ფარი
- 1-კლავიშა ჩამრთველი **H=900mm**
- 2-კლავიშა ჩამრთველი **H=900mm**
- იმპულსური ჩამრთველი **H=900mm**
- ელ.კაბელი 3X1.5 **N2XH**

შენიშვნა

პროექტის სახელწოდება

ქუთაისის მზის პანელების საწარმო

ელ. მომარაგების პროექტი

განათება
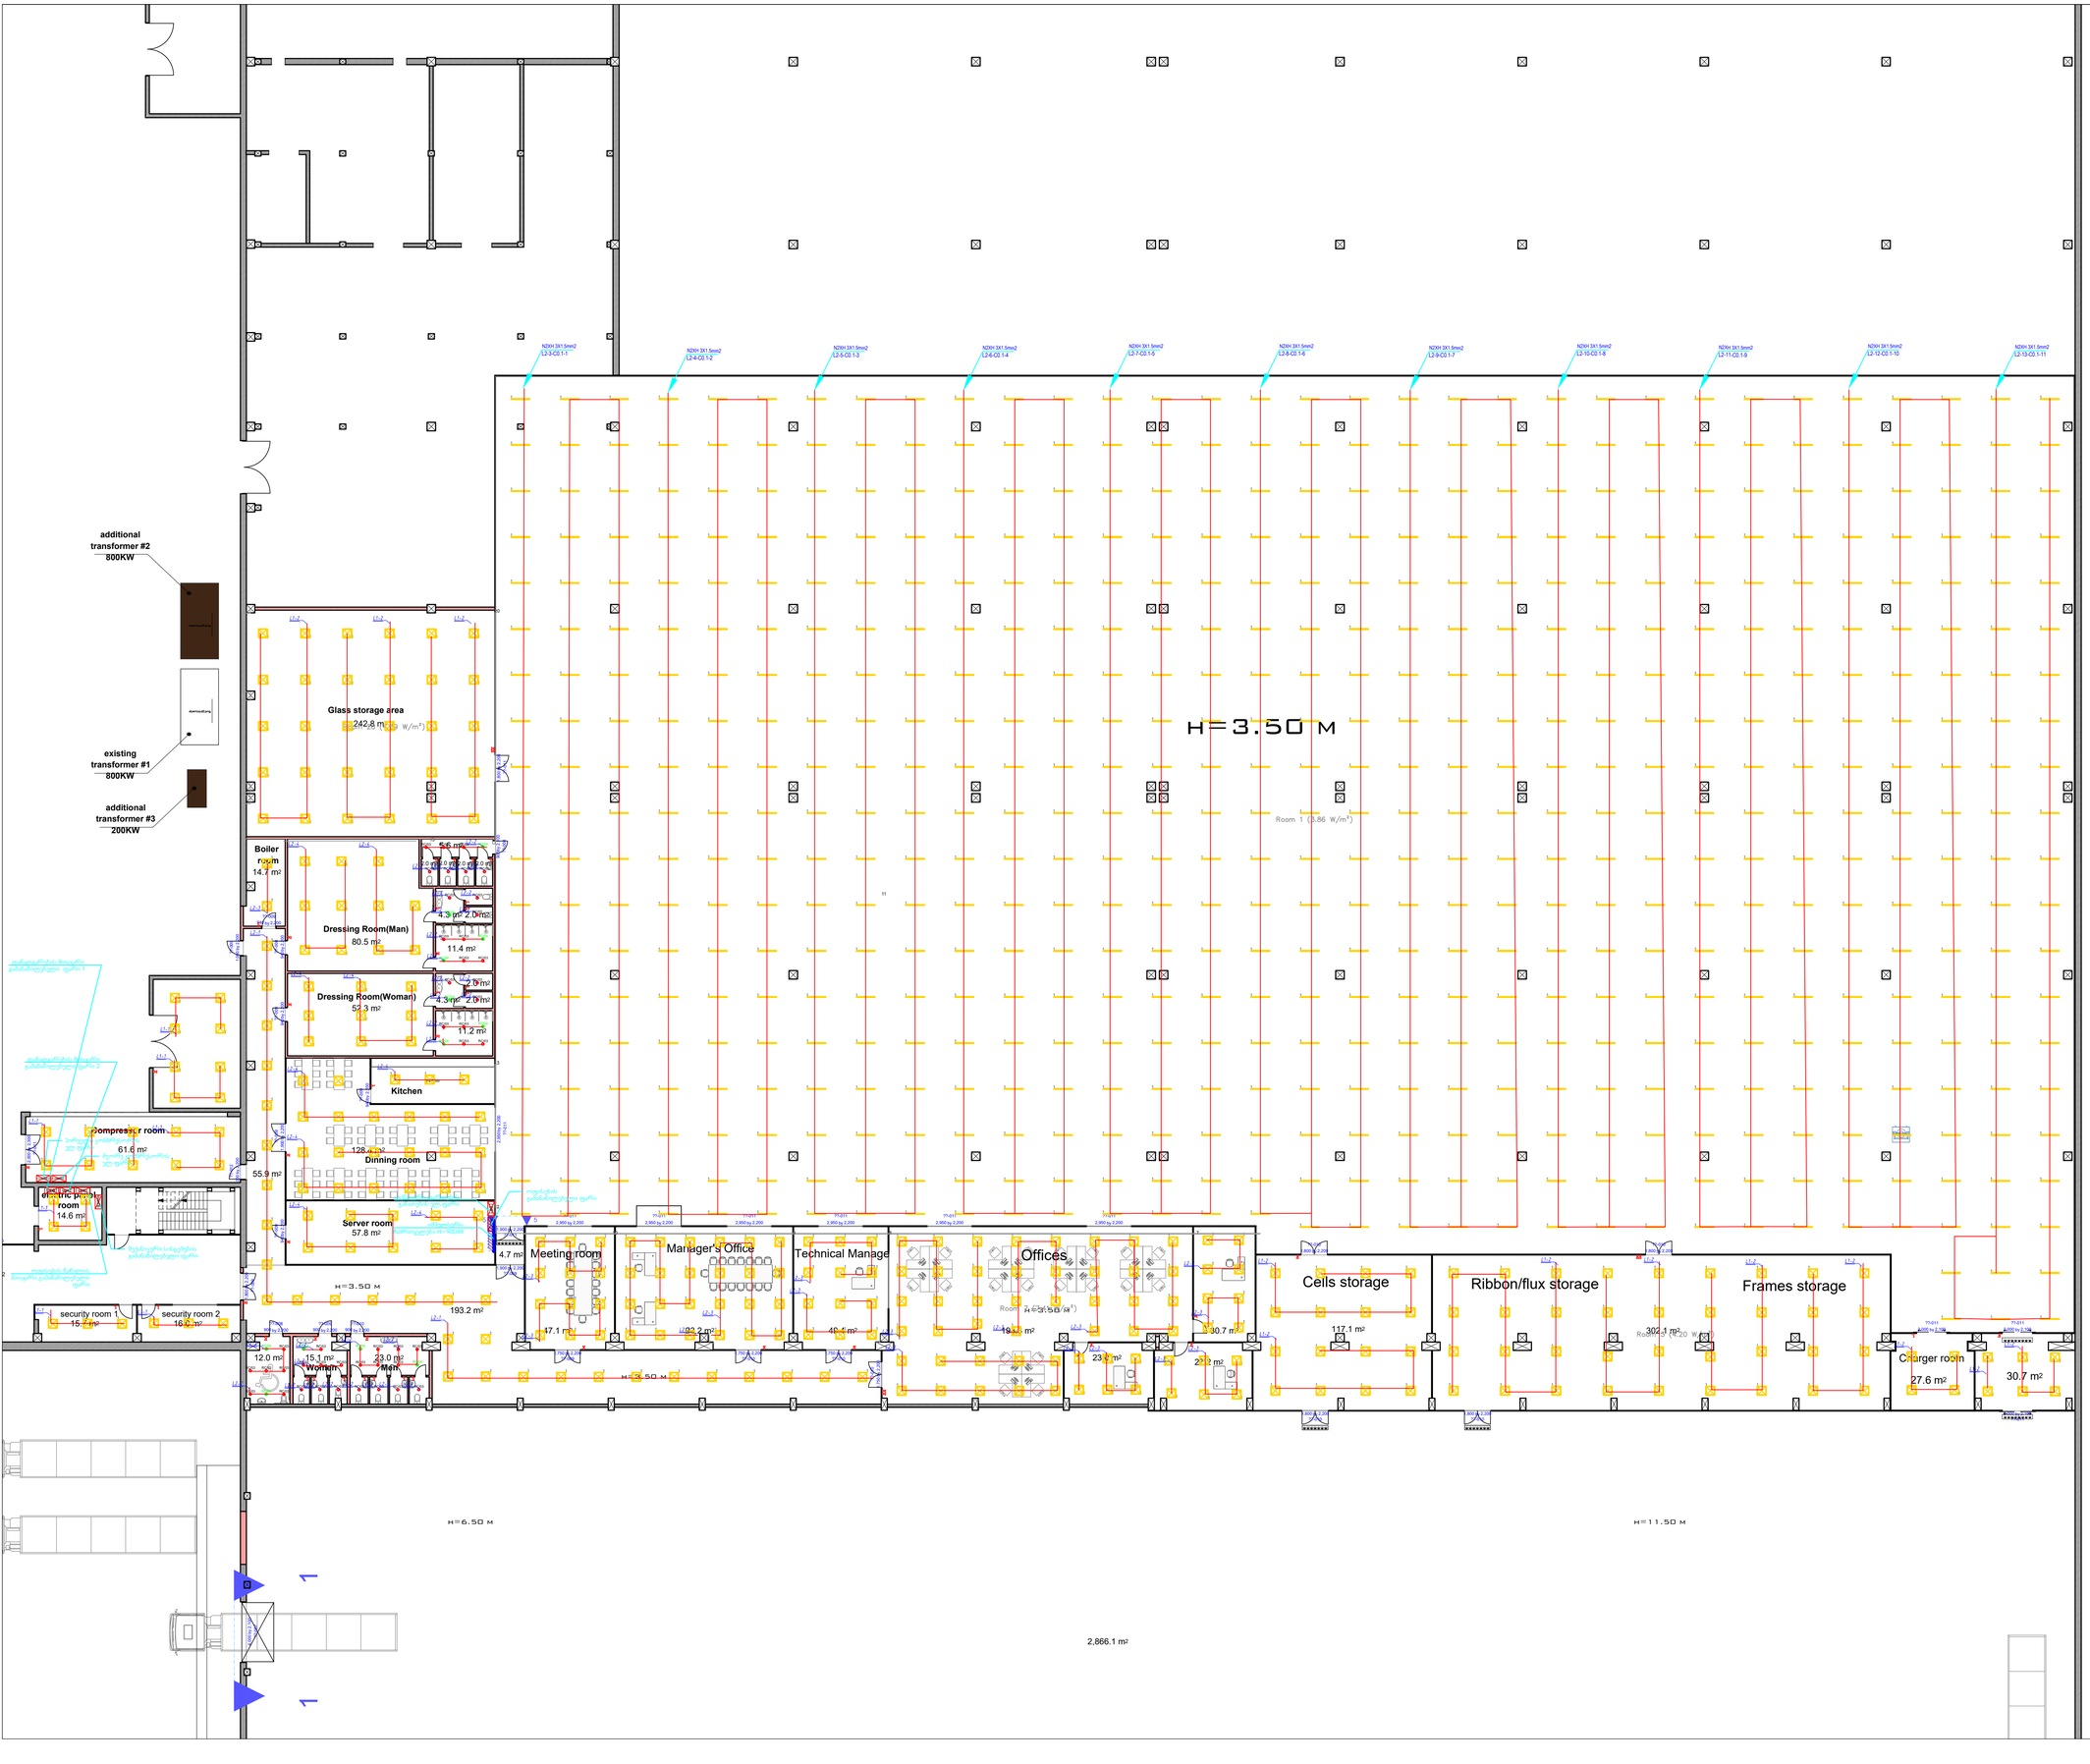
L–01