


გენგეგმა მ. 1:200


ექსპლიკაცია:


- ავტოგასამართი ვარდული
- საწვავის დისპენსერი-2ც.
- საწვავის ავზები
- გენზინგზიდის გასაჩერებელი
- შენობა
- ფასების აბრა
- დასმატებული საწვავის დისპენსერი
- საპროექტო გეტონის კუნძულები - სიმაღლე 15 სმ
ზემოდან მებლახის ფილებით მოპირკეთება,
ბარშემო უშანგავი ლითონის ფურცელი
- სარეზერვუარო პარკის შემოღობვა ლითონის
3 მმ-იანი დაწნული მავრთულის ღობით და კარით,
ლითონის კუთხოვანებში შეკრული, შეღებვით
სიმაღლე 2 მ.

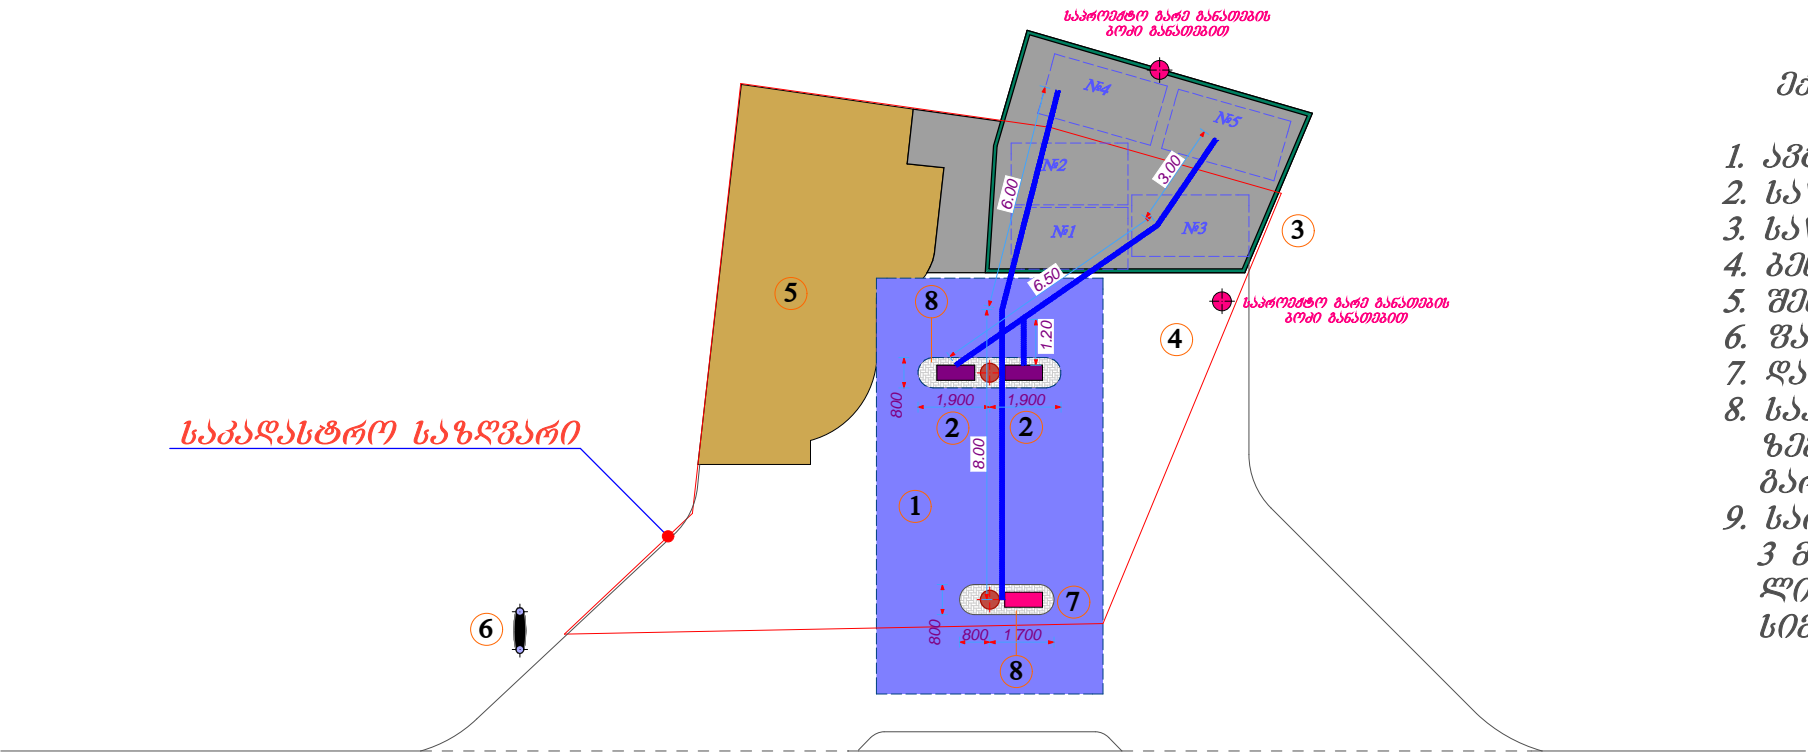

თავისუფლების ქუჩა



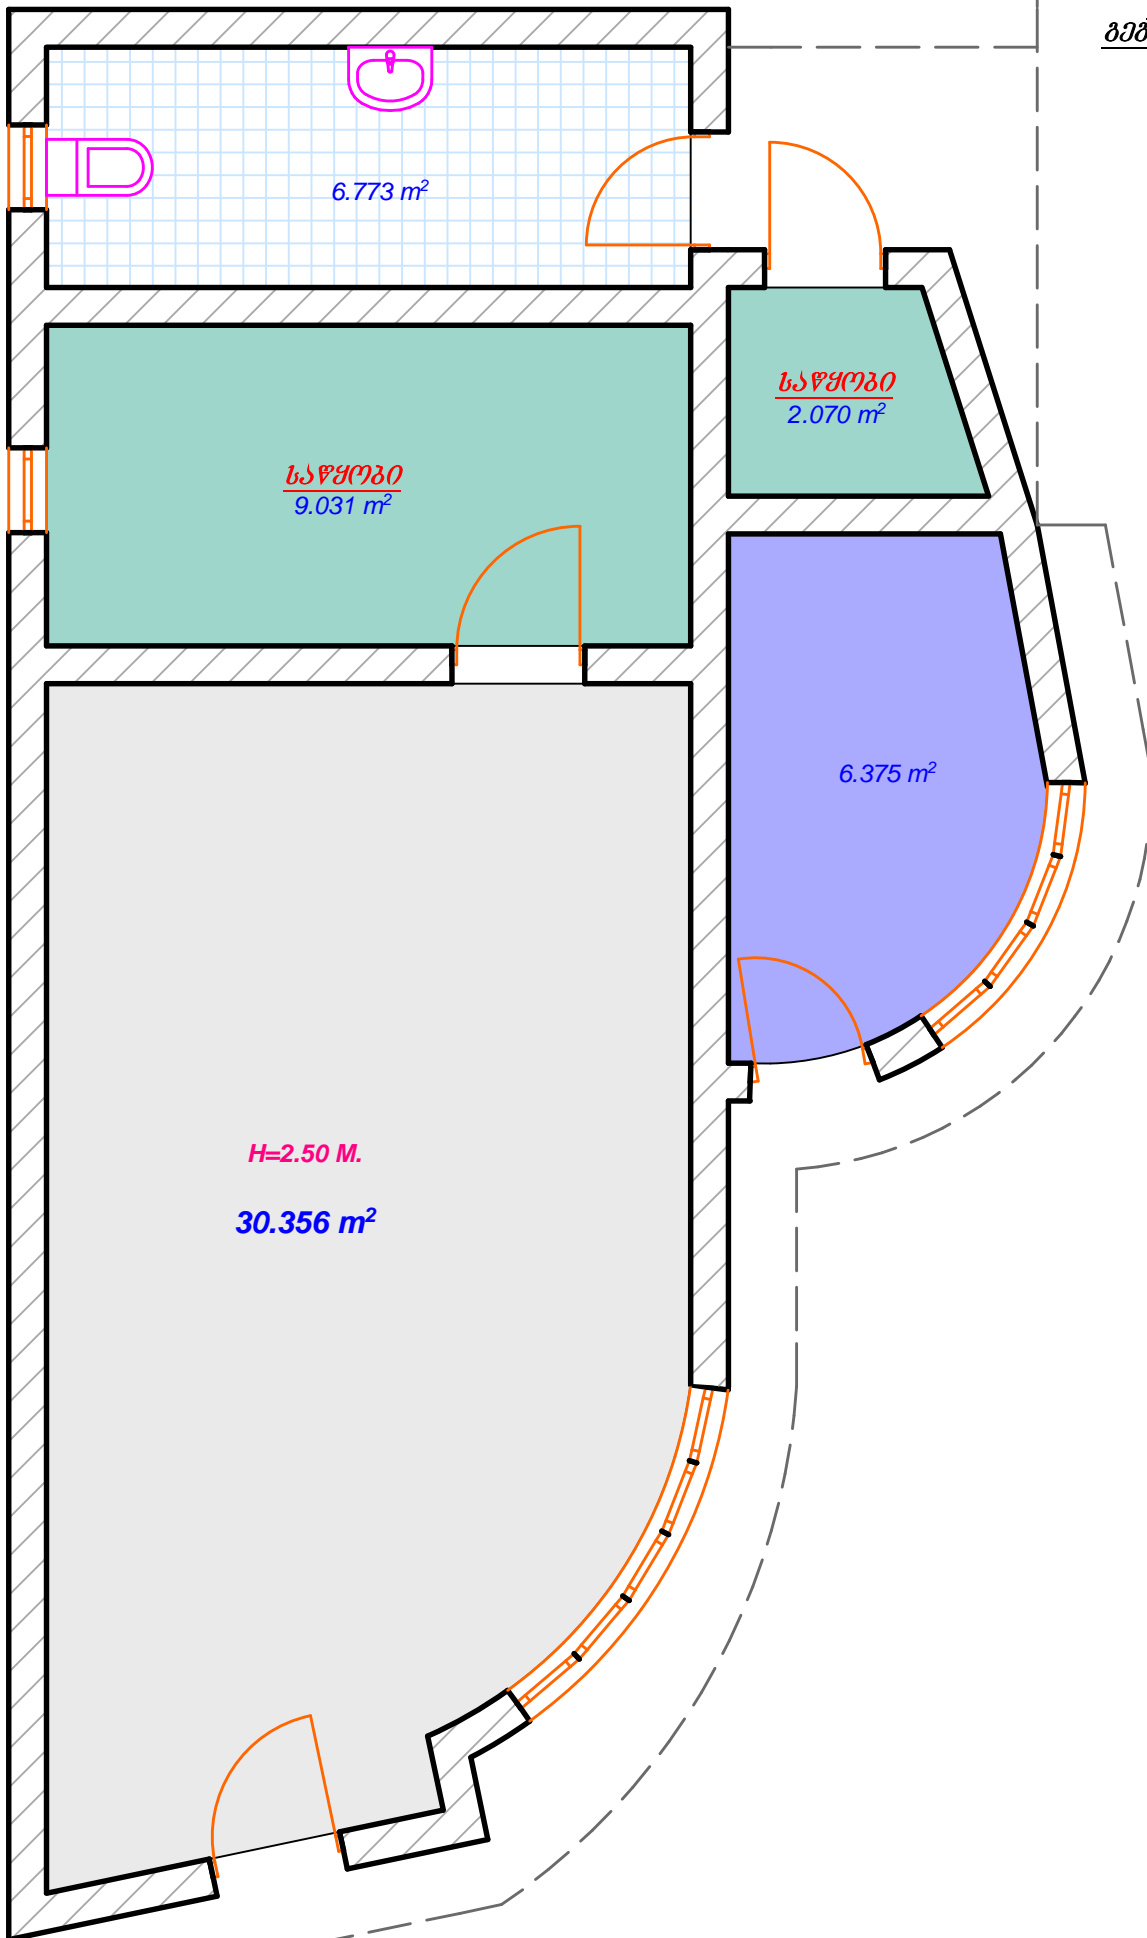

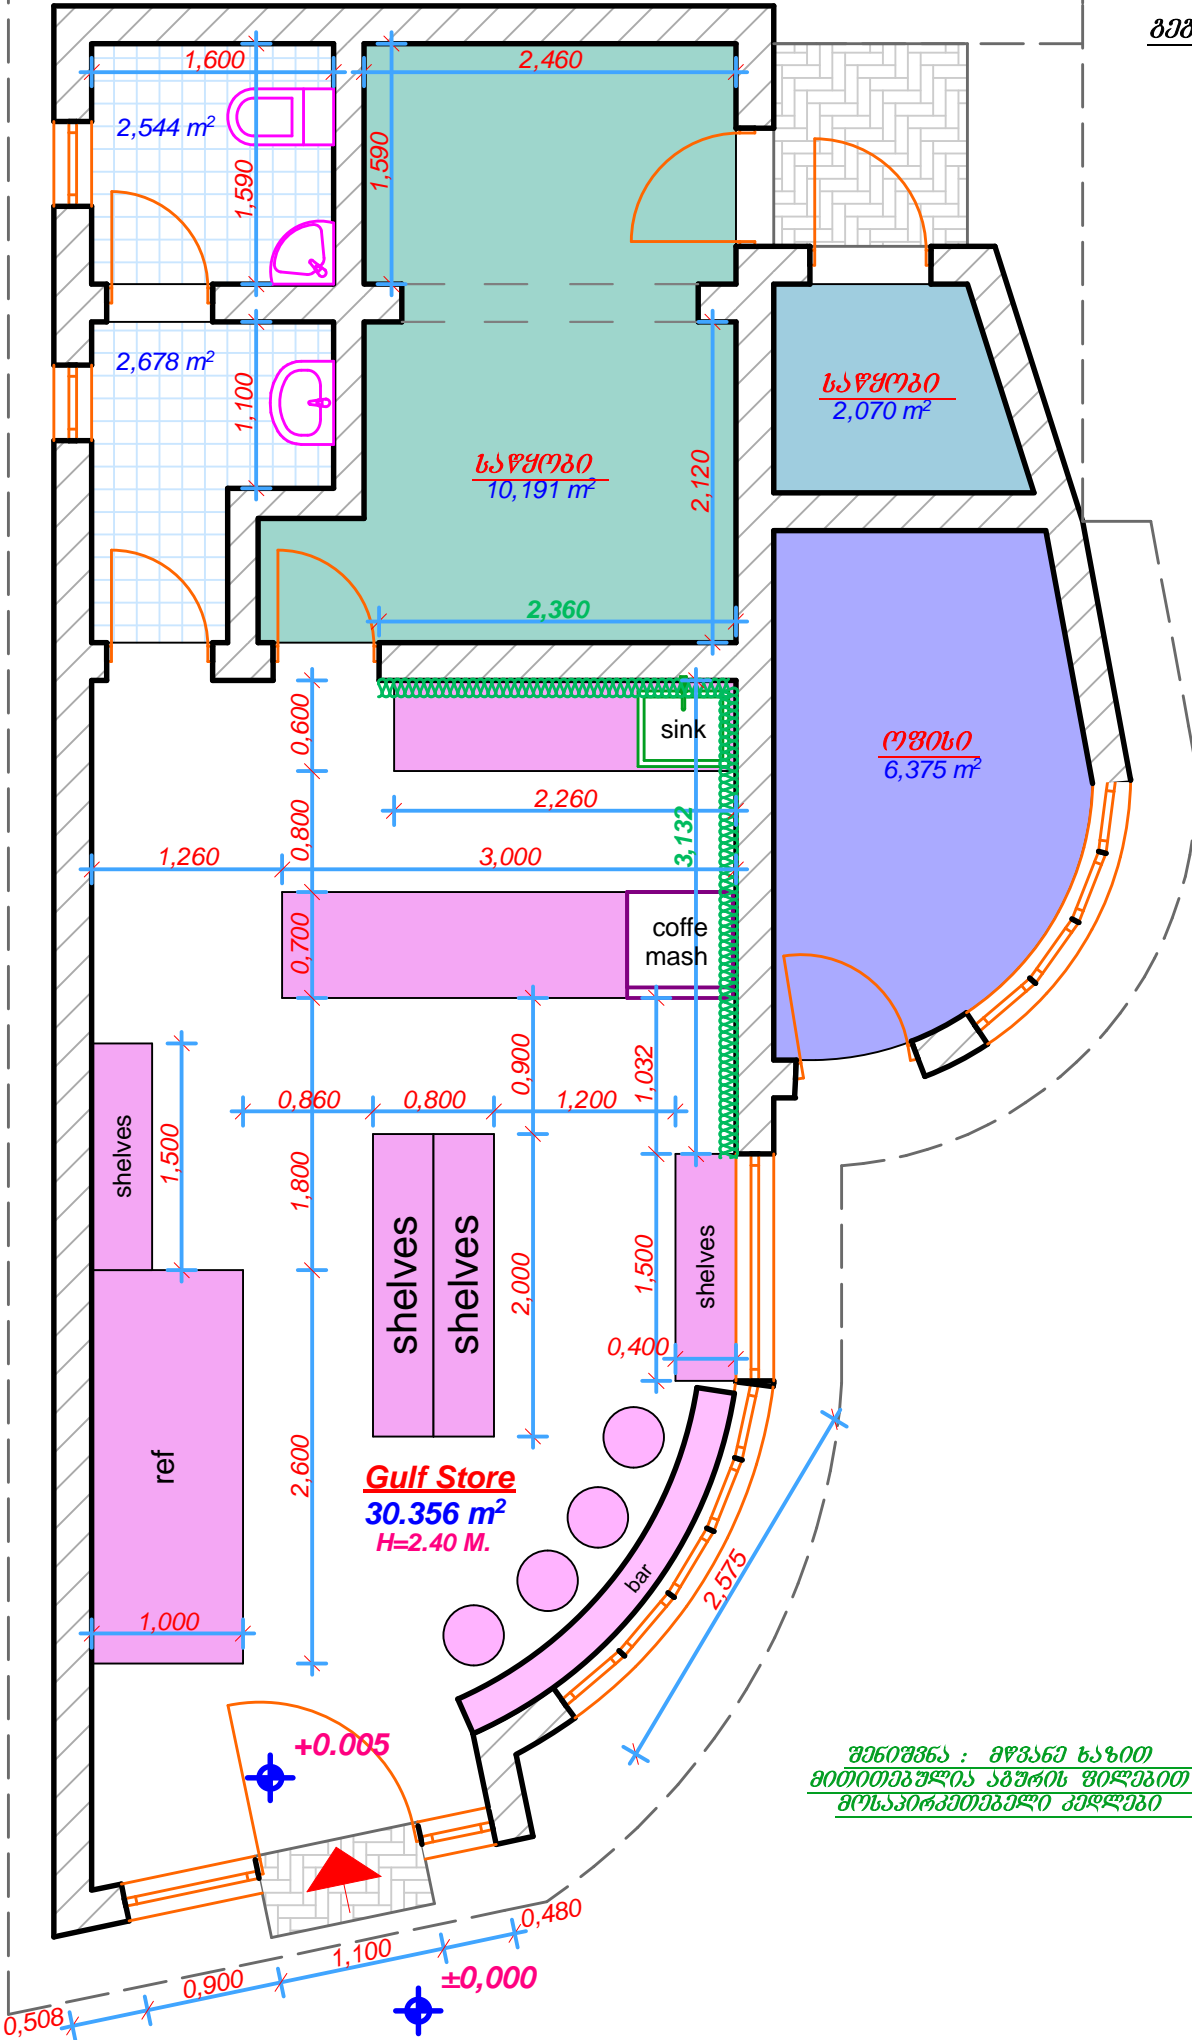

შენიშვნა : მწვანე ხაზით
მითითებულია აბუჯრის ფილებით
მოესპირებებელი კედლები





