


პოზიციის ნომერი	კოდები	დასახელება	ერთეულის სიგრძე		რეკონსტრუქცია (მ.)	საპროექტო სიგრძე (მ.)	საპროექტო წონა (კგ.)
			(მმ.)	(მ.)			
ჩის კოლუმის სპეციფიკაცია							
1	პაღი №1	Ø 12 A500c ДСТУ 3760-98 (ISO 6935)	L = 1150	L =	11 x 1	12,65	11,2
2	პაღი №1	Ø 12 A500c ДСТУ 3760-98 (ISO 6935)	L = 1950	L =	6 x 1	11,7	10,4
3	პაღი №2	Ø 12 A500c ДСТУ 3760-98 (ISO 6935)	L = 1950	L =	5 x 2	19,5	17,3
4	პაღი №2	Ø 12 A500c ДСТУ 3760-98 (ISO 6935)	L = 650	L =	13 x 2	16,9	15,0
5	პაღი №3	Ø 12 A500c ДСТУ 3760-98 (ISO 6935)	L = 1150	L =	5 x 2	11,5	10,2
6	პაღი №3	Ø 12 A500c ДСТУ 3760-98 (ISO 6935)	L = 650	L =	6 x 2	7,8	6,9
მასალა: ბეტონი კლ. B25			V = 0,7 x 1 = 0,7 მ³				
ჩის კოლუმის გადახრების სპეციფიკაცია							
1	პაღი №4	Ø 14 A500c ДСТУ 3760-98 (ISO 6935)	L = 1950	L =	6 x 1	11,7	14,1
2	პაღი №4	Ø 14 A500c ДСТУ 3760-98 (ISO 6935)	L = 1150	L =	16 x 1	18,4	22,2
3	პაღი №4	Ø 14 A500c ДСТУ 3760-98 (ISO 6935)	L = 280	L =	12 x 1	3,36	4,1
4	პაღი №4	Ø 14 A500c ДСТУ 3760-98 (ISO 6935)	L = 800	L =	12 x 1	9,6	11,6
5	პაღი №4	Ø 14 A500c ДСТУ 3760-98 (ISO 6935)	L = 2650	L =	1 x 1	2,65	3,2
6	პაღი №4	Ø 14 A500c ДСТУ 3760-98 (ISO 6935)	L = 3000	L =	1 x 1	3	3,6
1	პაღი №4	Ø 12 A500c ДСТУ 3760-98 (ISO 6935)	L = 1950	L =	6 x 1	11,7	10,4
2	პაღი №4	Ø 12 A500c ДСТУ 3760-98 (ISO 6935)	L = 1150	L =	16 x 1	18,4	16,3
3	პაღი №4	Ø 12 A500c ДСТУ 3760-98 (ISO 6935)	L = 280	L =	12 x 1	3,36	3,0
4	პაღი №4	Ø 12 A500c ДСТУ 3760-98 (ISO 6935)	L = 800	L =	12 x 1	9,6	8,5
5	პაღი №4	Ø 12 A500c ДСТУ 3760-98 (ISO 6935)	L = 2650	L =	1 x 1	2,65	2,4
6	პაღი №4	Ø 12 A500c ДСТУ 3760-98 (ISO 6935)	L = 3000	L =	1 x 1	3	2,7
მასალა: ბეტონი კლ. B25			V = 0,25 x 1 = 0,25 მ³				

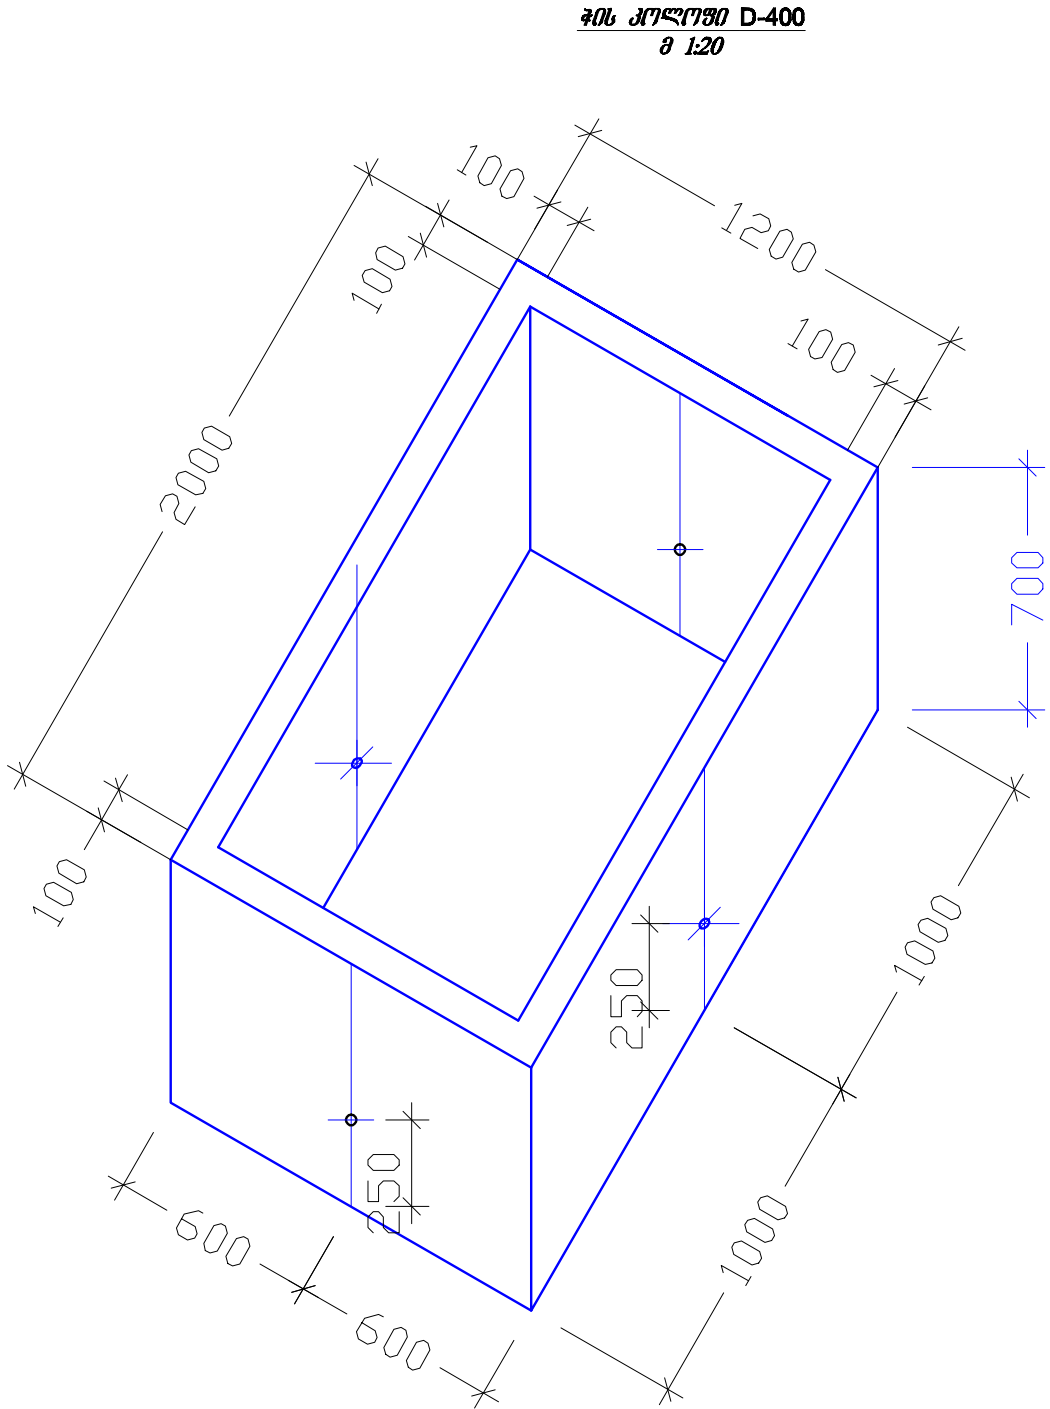

14	ფოლადის საპილი	30 x 3 ----- ГОСТ 19903-74*	L = 135	L =	8 x 1	1.08	0.76
----	----------------	-----------------------------	---------	-----	-------	------	------

გოგირგვანი კაბელების D-400-2 ჩის კონსტრუქცია				ჩის კოლუმი. არგუმენტის სპეციფიკაცია			2019 წ.
დირექტორი	ბ. იაშვილი			ფურც. №	რეკონსტრუქცია	მასშტ.	ფაგ. №
მთ. ინჟინერი	ბ. სავალიაშვილი			კ - 22	4	1:20	
შეასრულა	შ. გოდინარაძე			დამამუშავებელი:			
შეამოწმა				შ.პ.ს. "გონიერების"			