


პოზიციის ნომერი	კოდები	დასახელება	ერთეულის სიგრძე		რაოდენობა (მ.)	საერთო სიგრძე (მ.)	საერთო წონა (კგ.)
			(მმ.)	(მ.)			
ჰის კოლუმის სპეციფიკაცია							
1	პაღი №1	Ø 12 A500c ДСТУ 3760-98 (ISO 6935)	L = 1150	L =	14 x 1	16,1	14,3
2	პაღი №1	Ø 12 A500c ДСТУ 3760-98 (ISO 6935)	L = 2350	L =	6 x 1	14,1	12,5
3	პაღი №2	Ø 12 A500c ДСТУ 3760-98 (ISO 6935)	L = 2350	L =	5 x 2	23,5	20,9
4	პაღი №2	Ø 12 A500c ДСТУ 3760-98 (ISO 6935)	L = 650	L =	16 x 2	20,8	18,5
5	პაღი №3	Ø 12 A500c ДСТУ 3760-98 (ISO 6935)	L = 1150	L =	5 x 2	11,5	10,2
6	პაღი №3	Ø 12 A500c ДСТУ 3760-98 (ISO 6935)	L = 650	L =	6 x 2	7,8	6,9
მასალა: გებრეტი კლ. B25			V = 0,8 x 1 = 0,8 მ³				
ჰის კოლუმის გადახურვის სპეციფიკაცია							
1	პაღი №4	Ø 14 A500c ДСТУ 3760-98 (ISO 6935)	L = 2350	L =	6 x 1	14,1	17,0
2	პაღი №4	Ø 14 A500c ДСТУ 3760-98 (ISO 6935)	L = 1150	L =	20 x 1	23	27,8
3	პაღი №4	Ø 14 A500c ДСТУ 3760-98 (ISO 6935)	L = 420	L =	12 x 1	5,04	6,1
4	პაღი №4	Ø 14 A500c ДСТУ 3760-98 (ISO 6935)	L = 800	L =	12 x 1	9,6	11,6
5	პაღი №4	Ø 14 A500c ДСТУ 3760-98 (ISO 6935)	L = 2650	L =	1 x 1	2,65	3,2
6	პაღი №4	Ø 14 A500c ДСТУ 3760-98 (ISO 6935)	L = 3000	L =	1 x 1	3	3,6
1	პაღი №4	Ø 12 A500c ДСТУ 3760-98 (ISO 6935)	L = 2350	L =	6 x 1	14,1	12,5
2	პაღი №4	Ø 12 A500c ДСТУ 3760-98 (ISO 6935)	L = 1150	L =	16 x 1	18,4	16,3
3	პაღი №4	Ø 12 A500c ДСТУ 3760-98 (ISO 6935)	L = 420	L =	12 x 1	5,04	4,5
4	პაღი №4	Ø 12 A500c ДСТУ 3760-98 (ISO 6935)	L = 800	L =	12 x 1	9,6	8,5
5	პაღი №4	Ø 12 A500c ДСТУ 3760-98 (ISO 6935)	L = 2650	L =	1 x 1	2,65	2,4
6	პაღი №4	Ø 12 A500c ДСТУ 3760-98 (ISO 6935)	L = 3000	L =	1 x 1	3	2,7
მასალა: გებრეტი კლ. B25			V = 0,35 x 1 = 0,35 მ³				

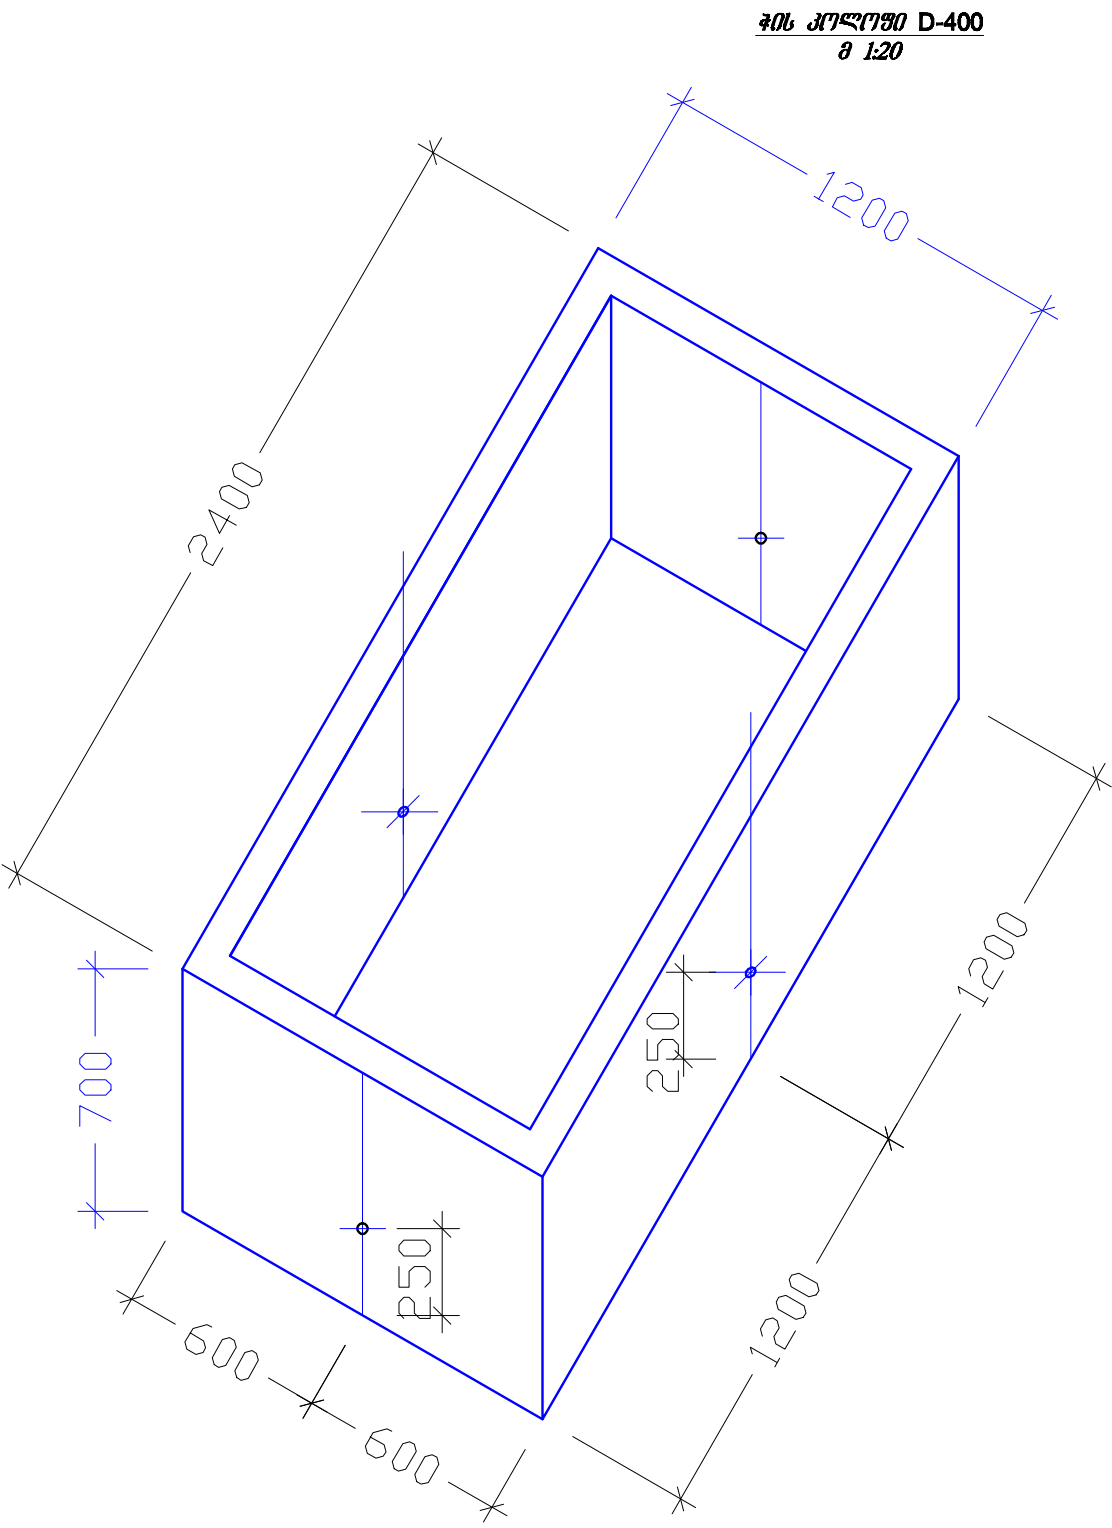

14	ფოლადის საპილი	30 x 3 ----- ГОСТ 19903-74*	L = 135	L =	8 x 1	1.08	0.76
----	----------------	-----------------------------	---------	-----	-------	------	------

პროექტის კაპიტალის D-400-3 ჰის კონსტრუქცია				ჰის კოლუმი. არმატურის სპეციფიკაცია			2019 წ.
დირექტორი	ბ. იაშვილი			ფურც. №	რამდენ.	მასშ.	ფაგ. №
მთ. ინჟინერი	ბ. სავალიაშვილი			კ - 26	4	1:20	
შეასრულა	შ. გვინარაძე			დაამუშავა:			
შეამოწმა				შ.პ.ს. "გენერალთა"			