


#06 კოულუშოს მამბა მშენებლობის ჩვენებათი
 8 120

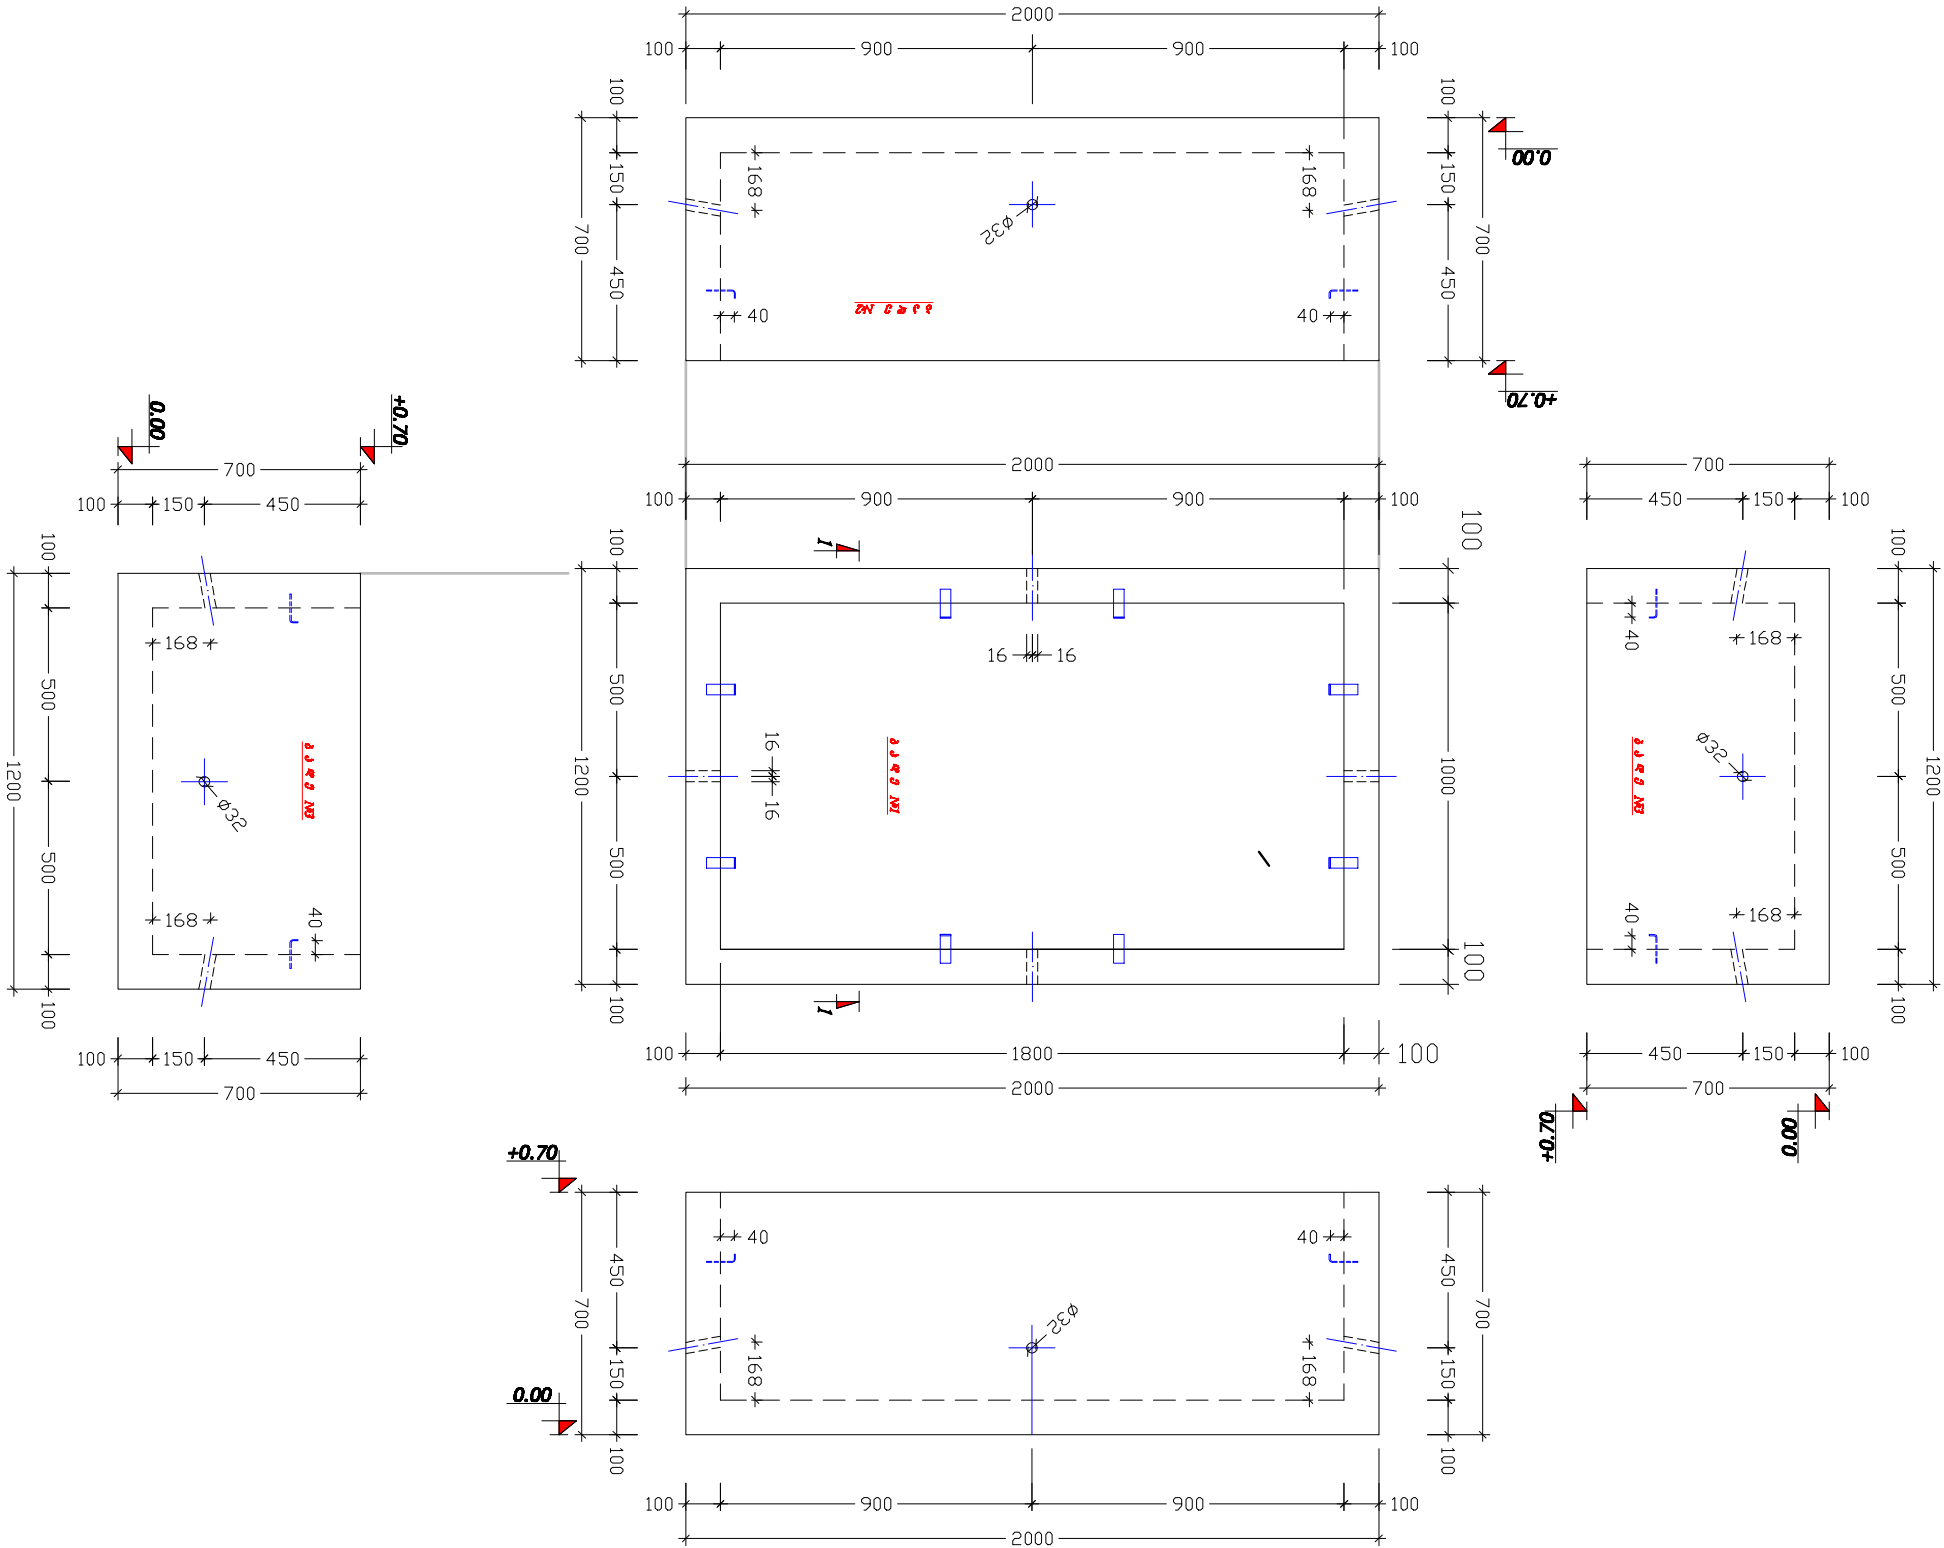

პროექტის სახელი D-400-2 #06 კონსტრუქცია				პროექტის მამბა მშენებლობის ჩვენებათი			2019 წ.
დირექტორი	გ. იმედილი			შპს-ის №	რეგულირ.	მასშ.	დამგ. №
მთ. ინჟინერი	გ. საგუნიძე			3 - 19	4	120	
შენიშვნა	სალონი/მშენებლობა			დამგ. №			
შენიშვნა				მ.პ.ს. "მშენებლობა"			