ჭის კოლოფის გეგმა გვერდხედების ჩვენებით
მ 1:20

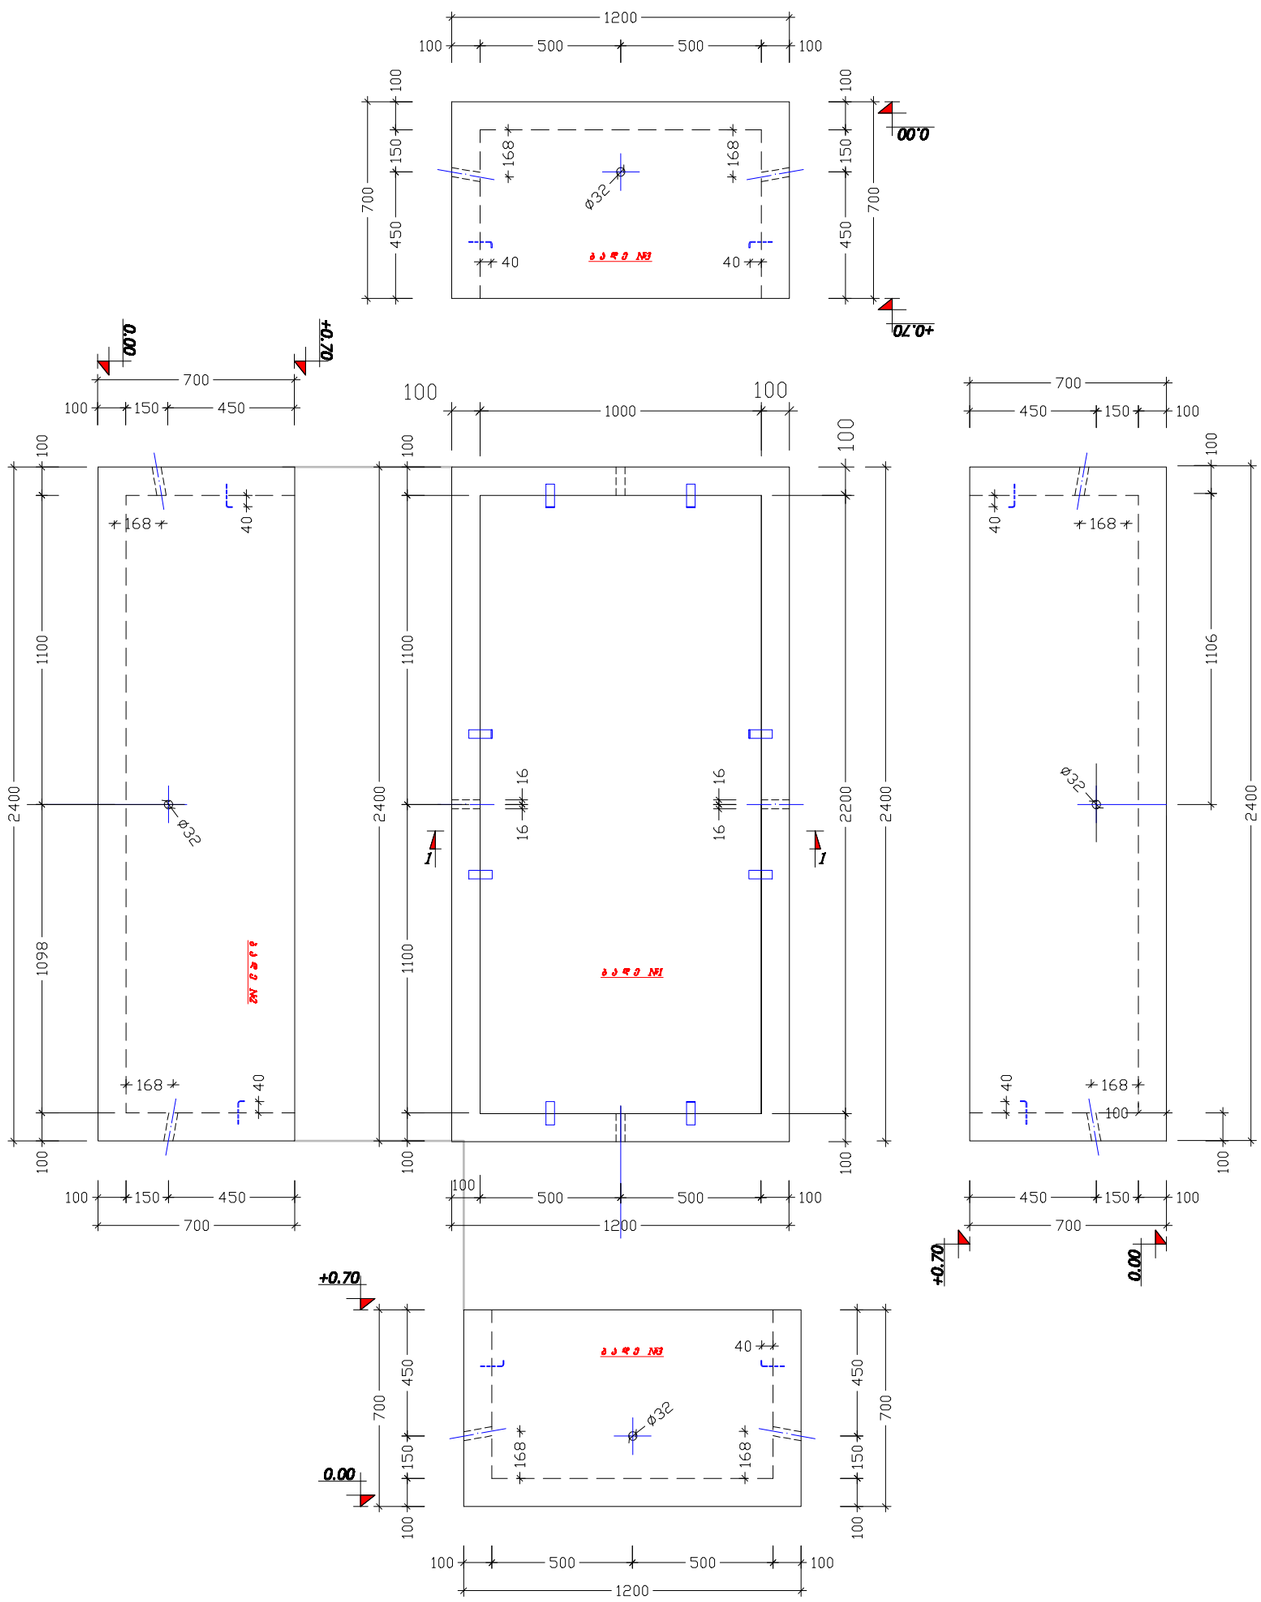

ბოჭკოვანი კაბელის D-400-3 ჭის კონსტრუქცია				ჭის კოლოფის D-400 გეგმა გვერდების ჩვენებით			2019 წ.
დირექტორი	ბ. იაგვილი			შერჩ. №	რაოდენ.	მასშტ.	დაკვ. №
მთ. ინჟინერი	მ. სავლიძე			კ - 23	4	1:20	
შეასრულა	ს.ლორთქიფანიძე			დამკვეთი:			
შეამოწმა				შ.პ.ს. "მონოლითი"			