



## საკადასტრო გეგმა

საჯარო რეესტრის ეროვნული  
სააგენტო

საკადასტრო კოდი: **84.06.35.194**

განცხადების ნომერი: **882017188977**


მომზადების თარიღი: **17/03/2017**

ნაკვეთის დანიშნულება:

ფართობი:

არასასოფლო სამეურნეო

**1000 კვ.მ (WGS 84 / UTM zone 38N)**

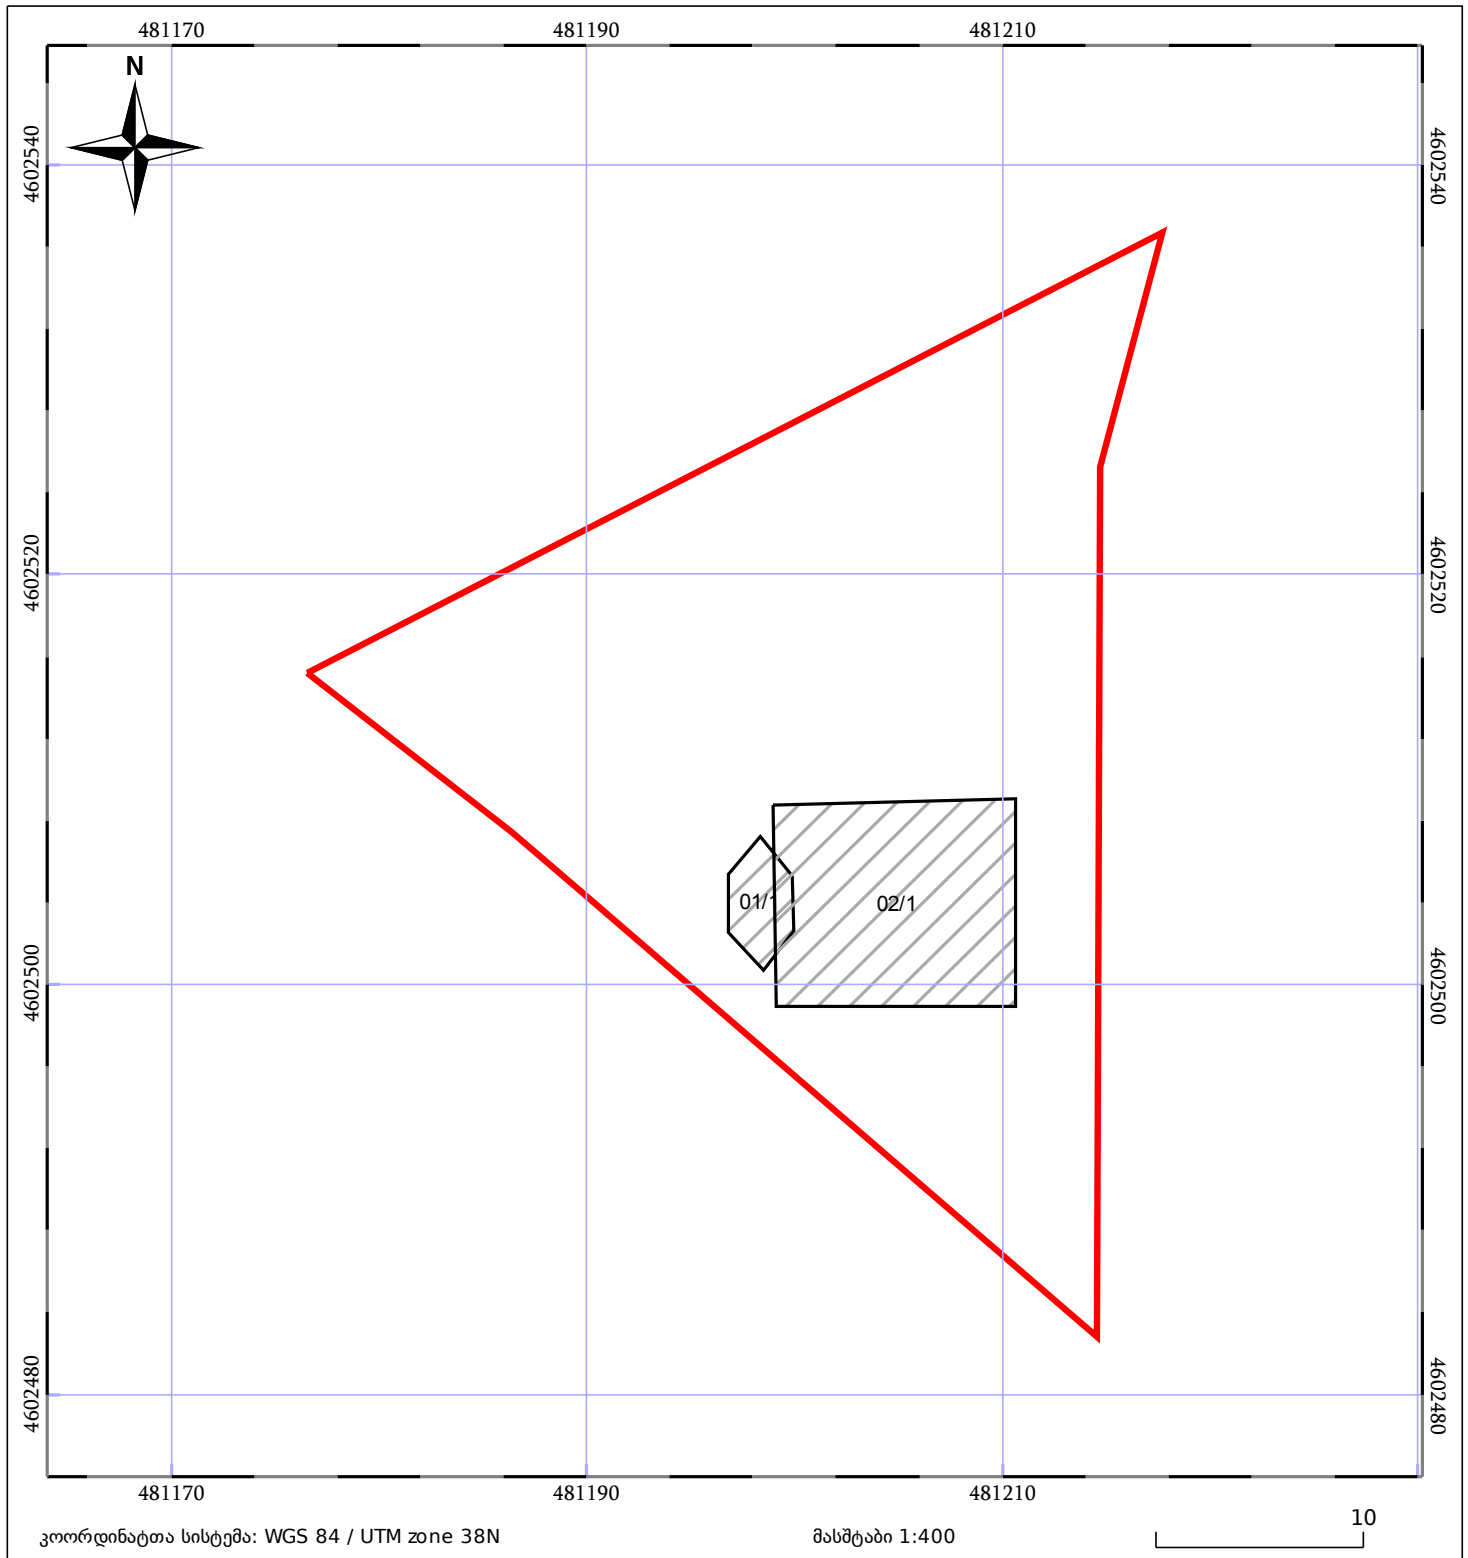

ნაკვეთის საკადასტრო საზღვარი	საზოგადოებრივი ნაგებობა	ტყის ფონდი
შენობა/ნაგებობა	მშენებარე ნაგებობა	ვალდებულება