


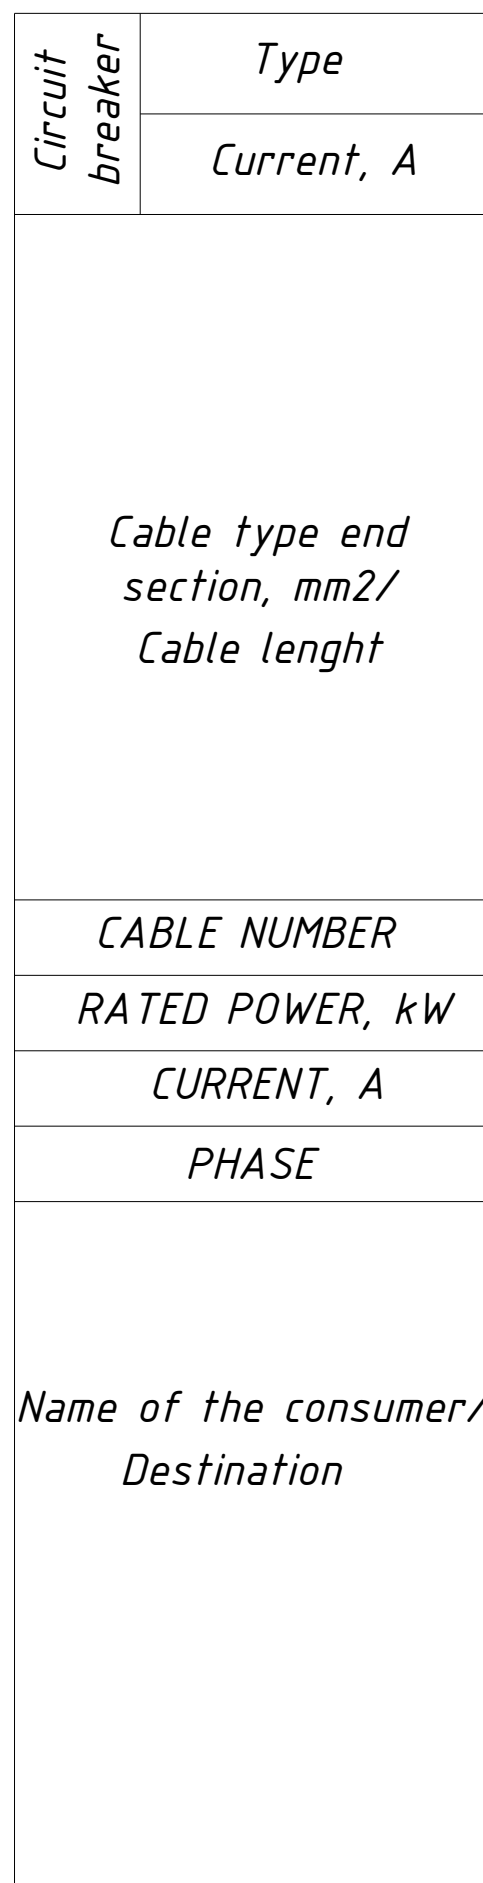

1 სართულზე ბისტროს ელ.გარი

[illegible]

პრექტის დასახელება	გაგარინი
პრექტის მისამართი	გაგარინის ხსენებით
დამკვეთი	

პოზიცია	სახელი/გვარი	ხელმოწერა
დედადამსწრე	კობა გუგუშვილი	

ფურცლის დასახელება		
Electrical Supply		
ელექტრო() გ/მ/მარაგება		
ფურცლის ნომერი	რევიზია	
EE-05		
პროექტირების ეტაპი	ფორმატი	თარიღი
	A1	