

აბლაძის ქუჩა № 32.


არსებული მდგომარეობის ახომავითი პროექტი

საკადასტრო კოდი: 01.13.05.004.147

შენიშვნა-ნაგებობა № 11/3

დამკვეთი: შპს "საქონვესტი"

## I-სართული

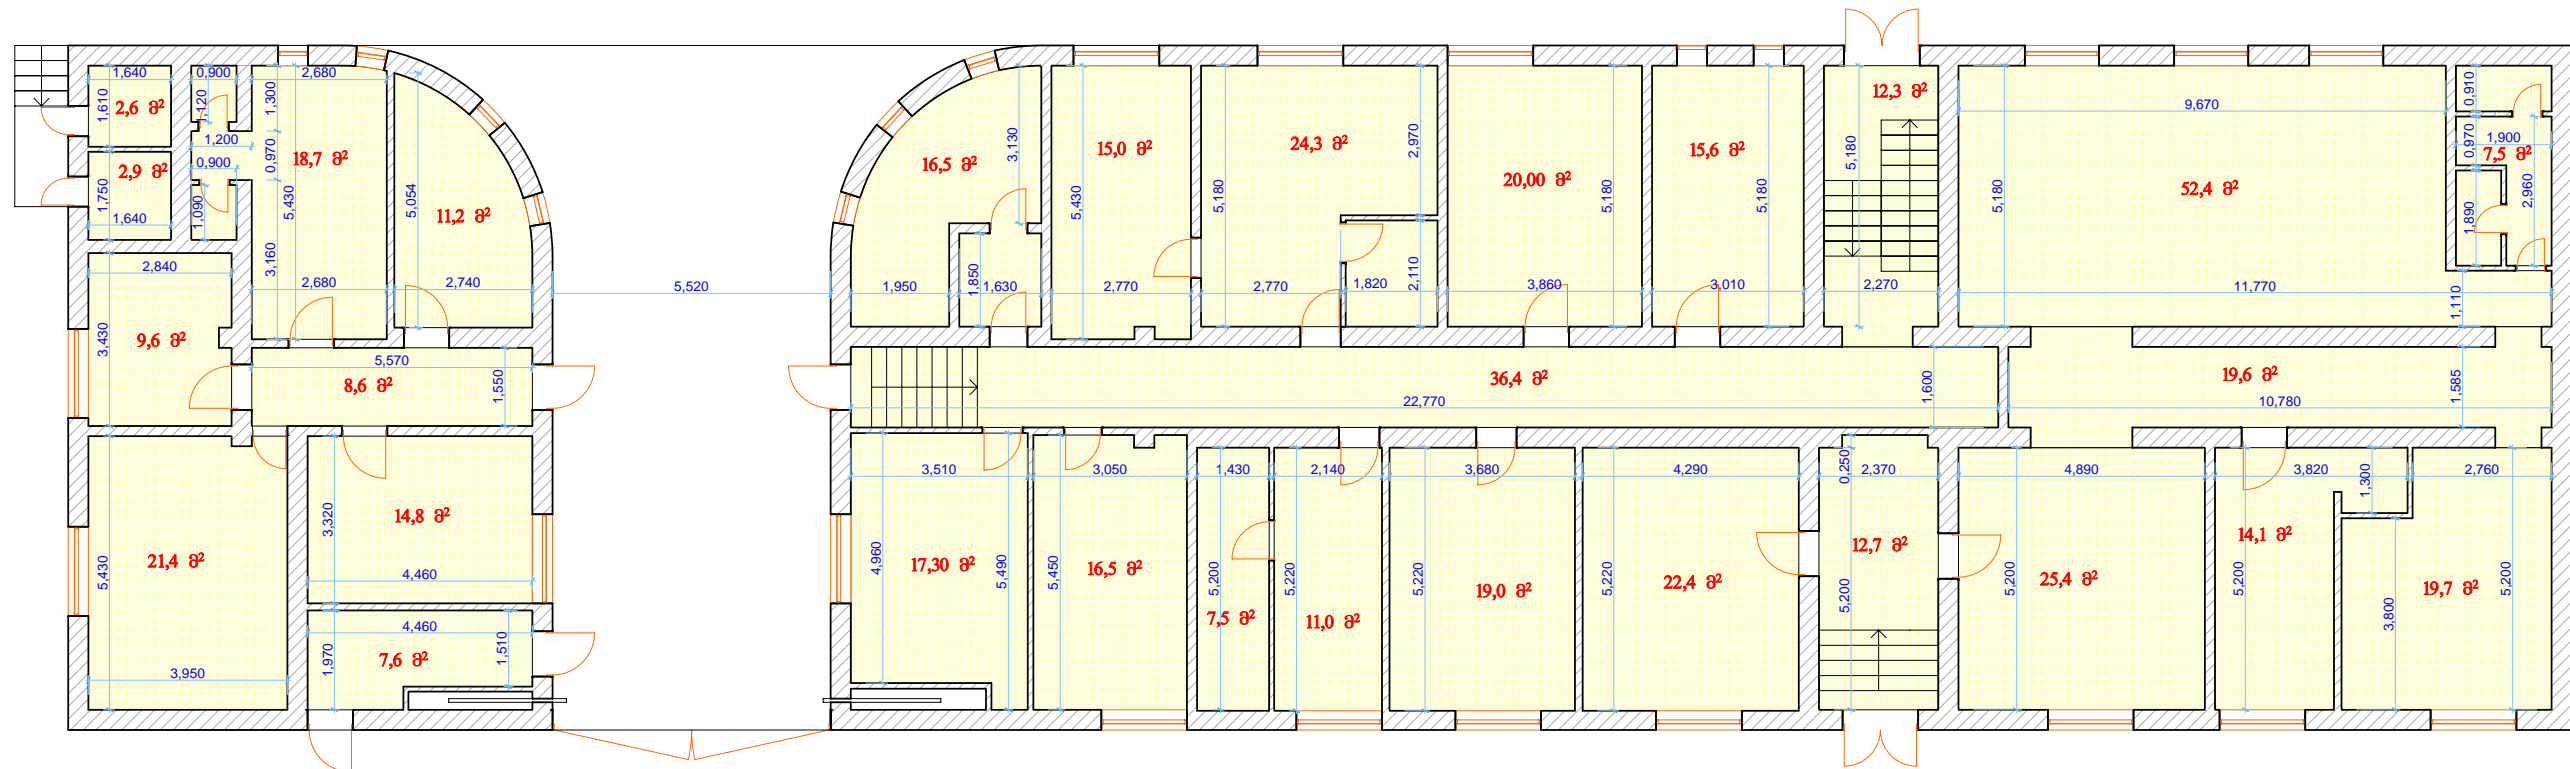

I სართულის საერთო ფართი: 482,6 კვ/მ