


I-სართული

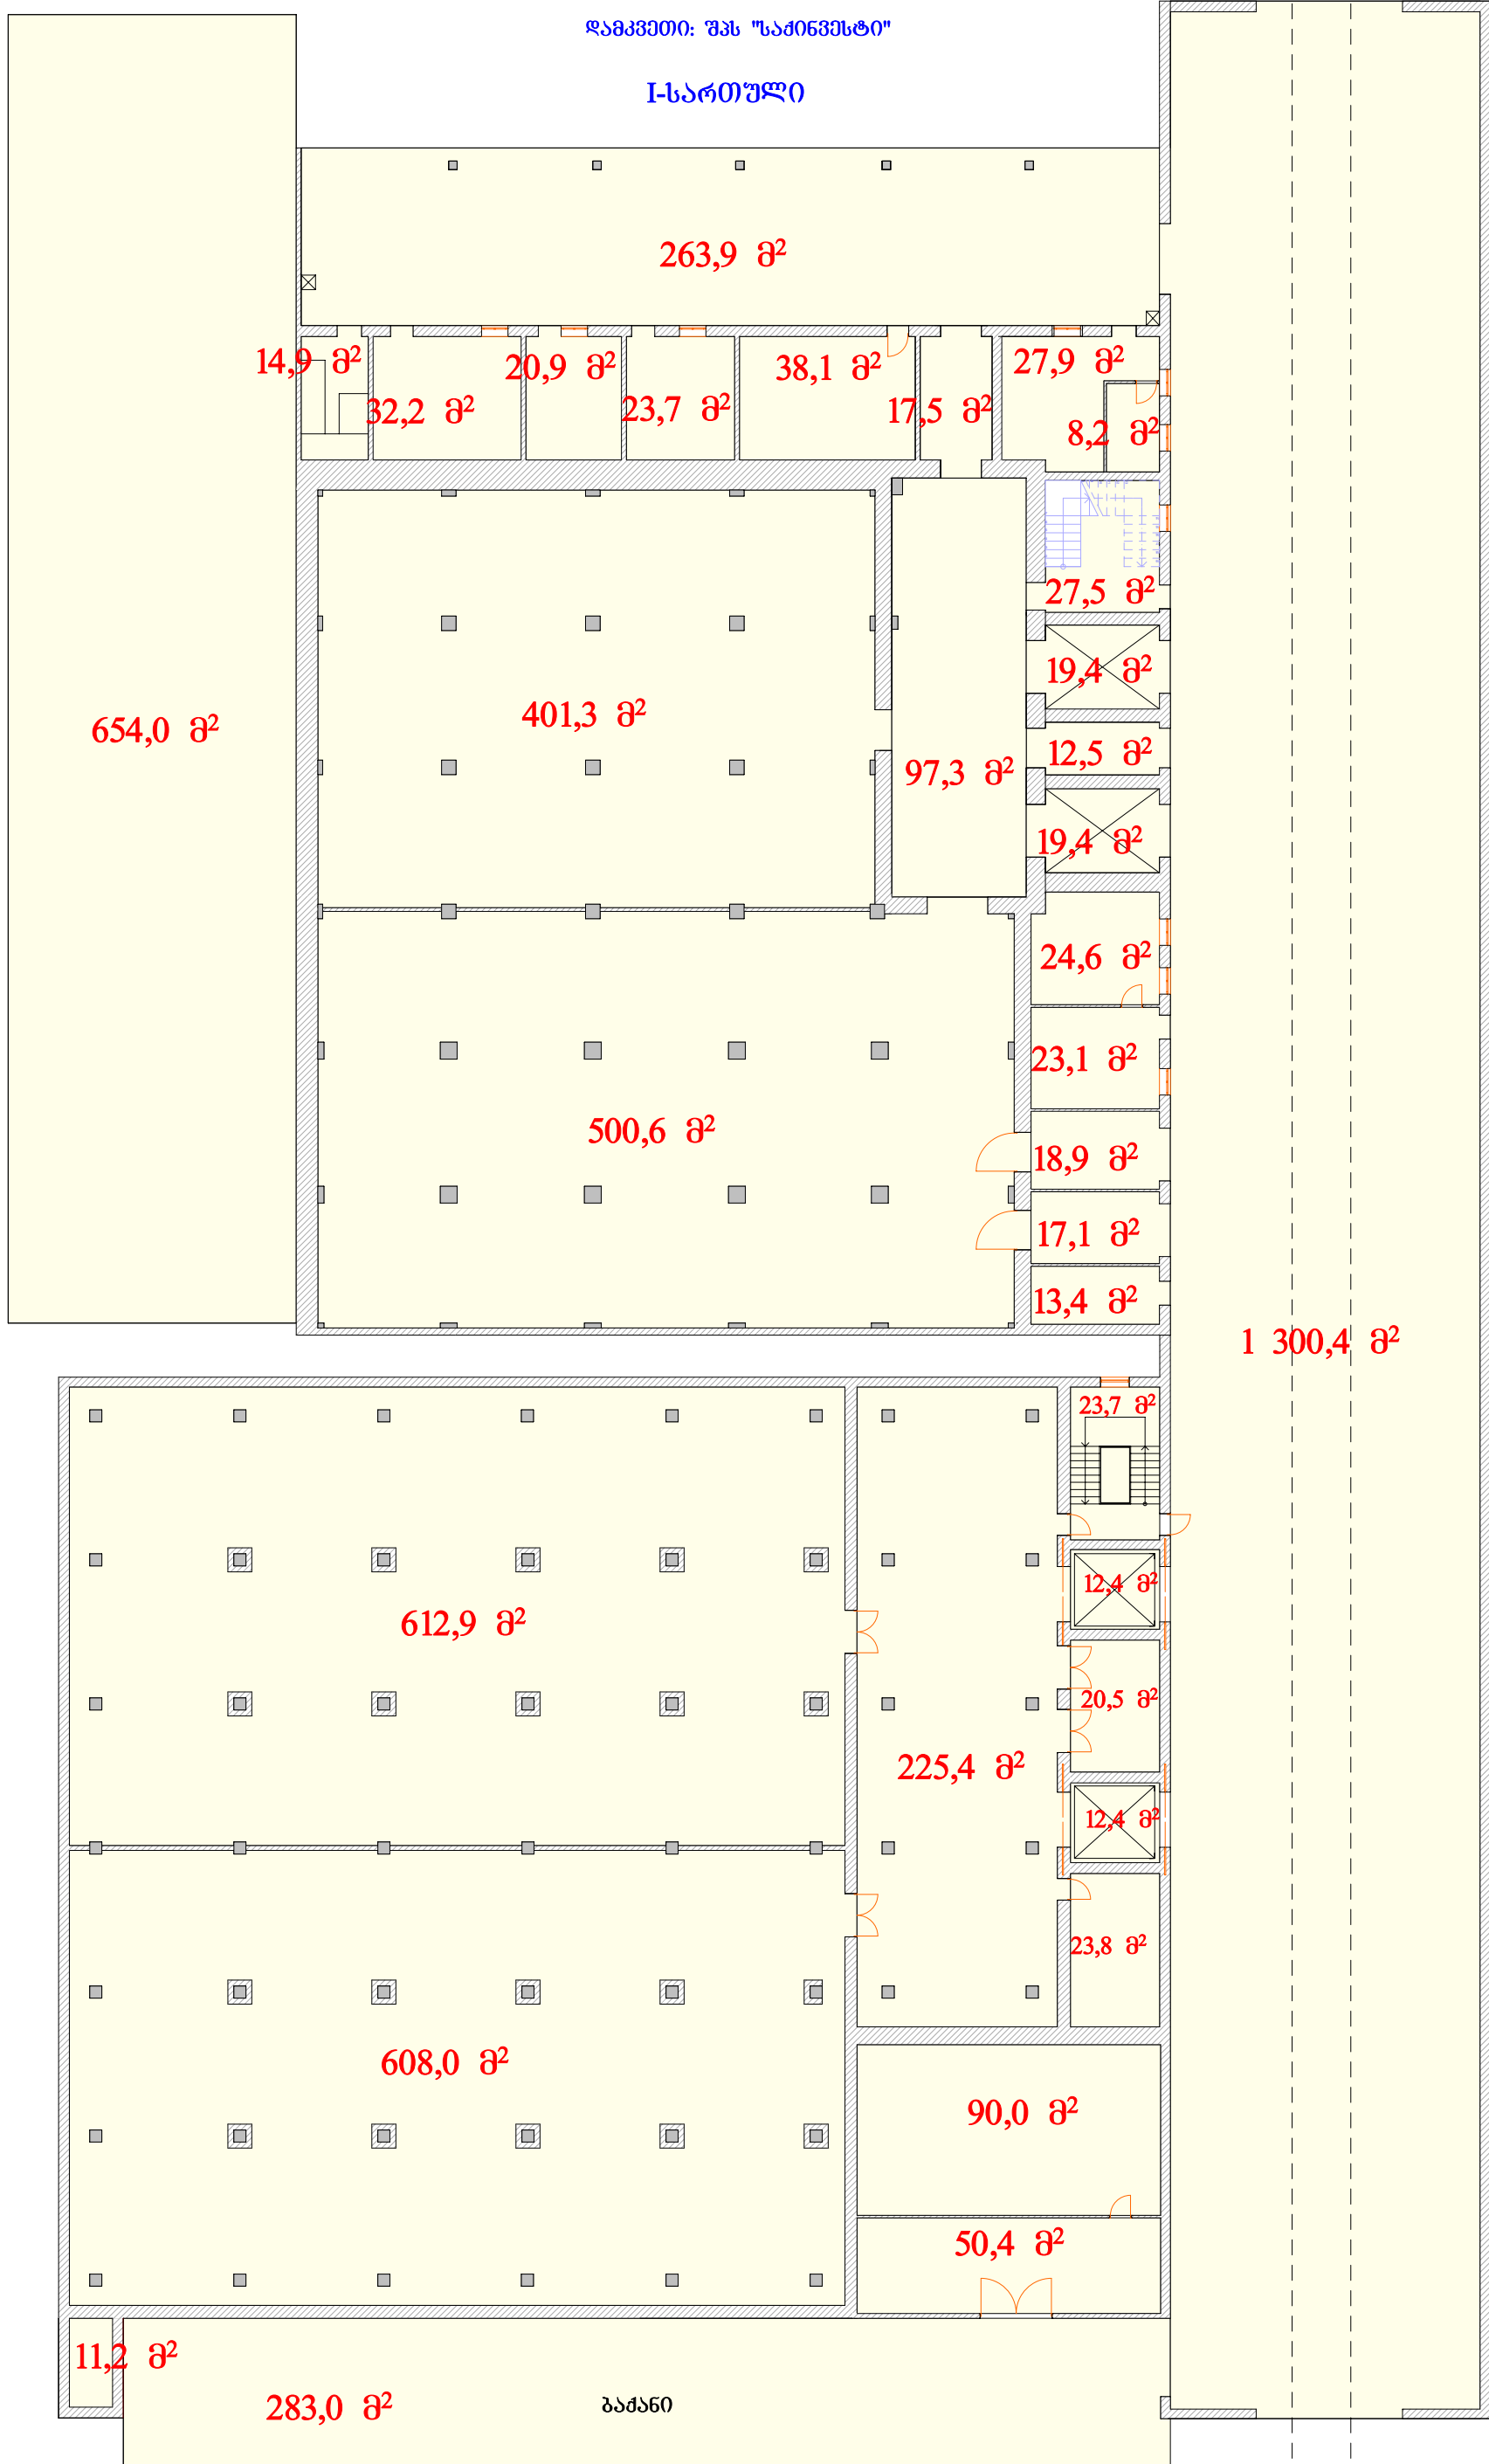

სამართლო ფართობი: 5550,5 კვ/მ