


აგლასის ქუჩა № 32.
არსებული მდგომარეობის აზომვითი პროექტი
საკადასტრო კოდი: 01.13.05.004.147
შენიშვნა-ნაბეჭობები № 05/4, 31/4
დამკვეთი: შპს "საქონესტი"

სარდაზო

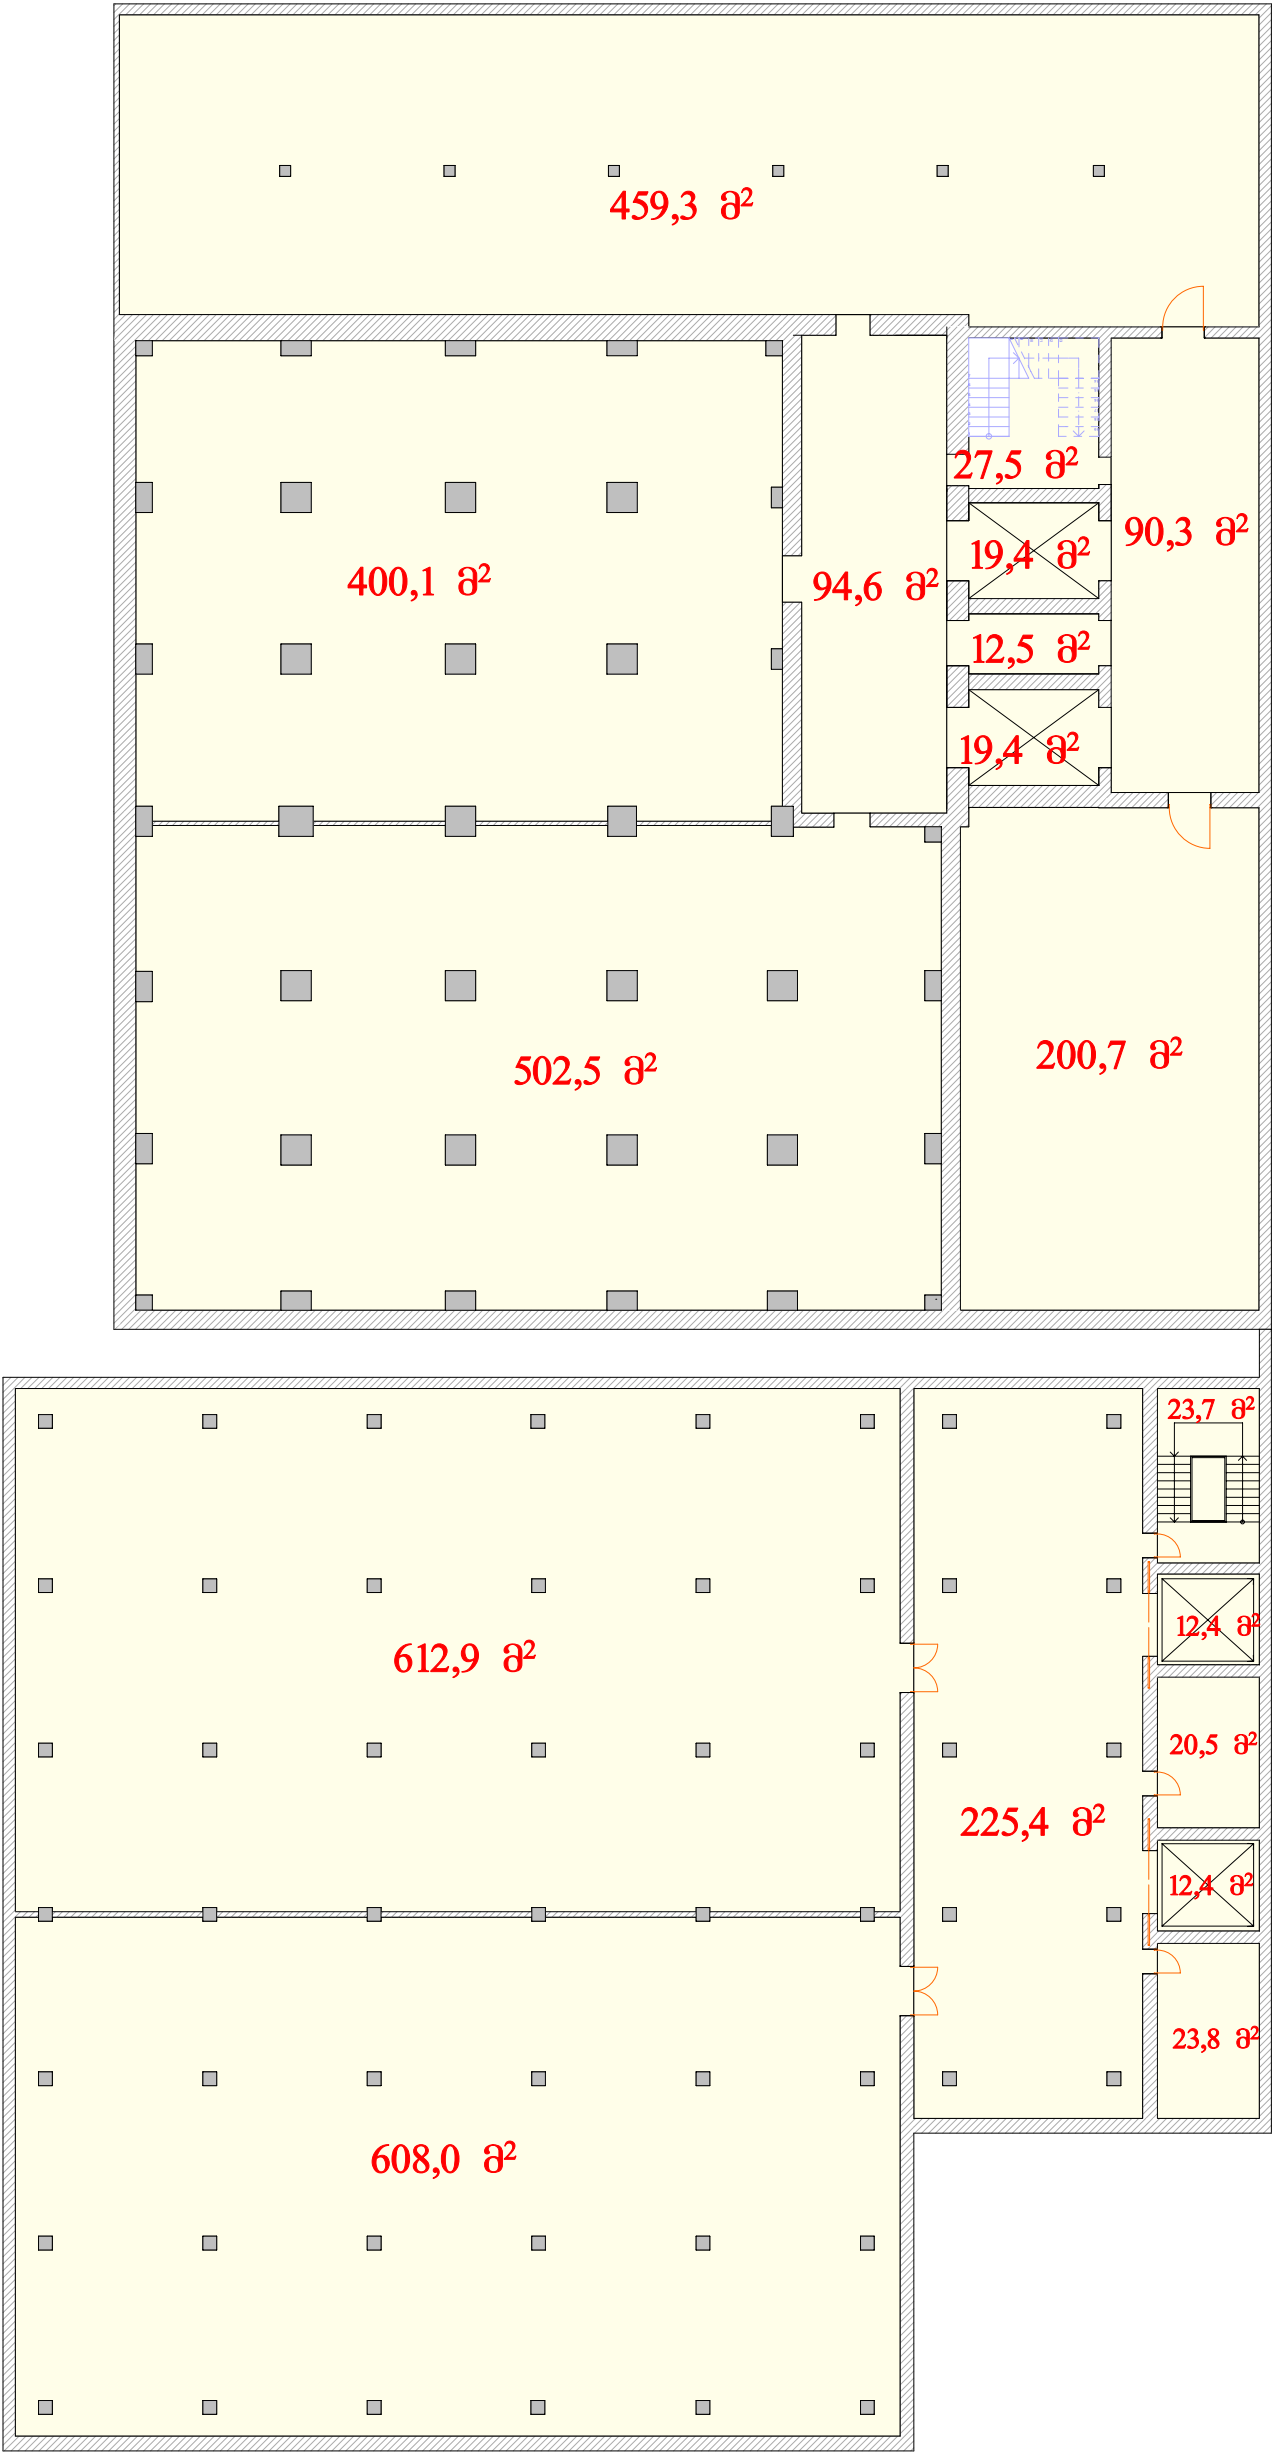

სამართო ფართი: 3365,4 კვ/მ