



ნახაზი მოგზაულა ღამკვეთის მითითებით!

შენიშნის შილა აზომვითი ნახაზი

მისამართი:

ქ. თბილისი, ქუჩა აბლაძე №32,
მიწის ნაკვეთის ნომერი: 01.13.05.004.147
შენიშნა-ნაკვეთობა №6
მ. 1:300

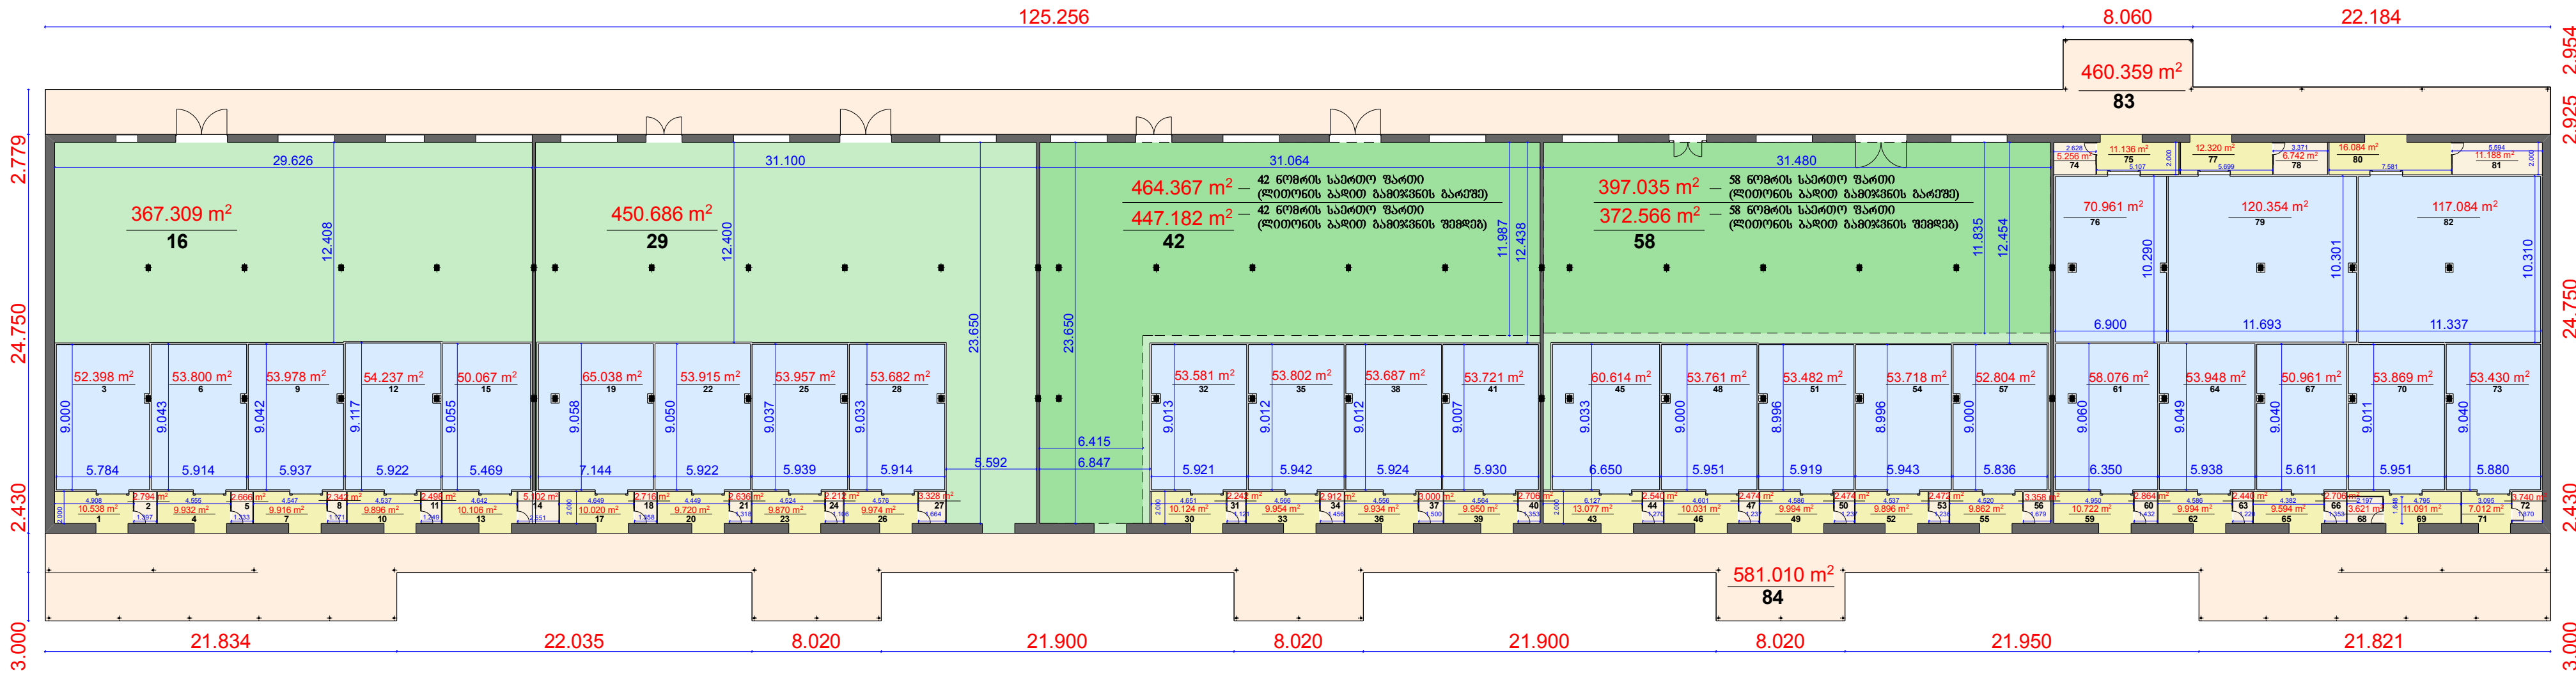

შენიშვნა: ---		ღანოგვულება: სხვაწარმო		რაციონი: ღიგვანაწარმო	
ფორმატი A2	თბილისი 2013 წ.		I სართული	შპს "მერლო" 	
	ხელშეკრ. N: 9/2013				
მასშტაბი: 1:300	აზომვის თარიღი:	29.10.2013 წ.	მისამართი: ქ. თბილისი, ქუჩა აბლაძე №32, შენიშნა-ნაკვეთობა №6	ღანკვეთი:	შპს "ნაძიგვესტი"
	სამართი ფართობი (კვ.მ):	4638.477		აზომვის:	აბგული გეგმონიშნო
	მონიშნის ფართობი (კვ.მ):	4889.994		ღირებურო:	თამაზი გეგმონიშნო
	სხვაღვ:	500 მ.		ღანკვეთი:	აბგული გეგმონიშნო