



① **②** **③**

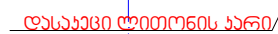


ზათის შესავალი ორმო 400X85 H=1.50

უკრაინის სპეცოპერაცია

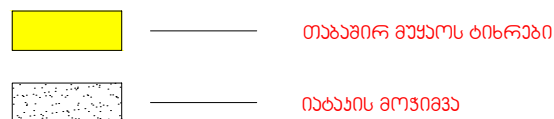

პირველი სართულის გეგმა

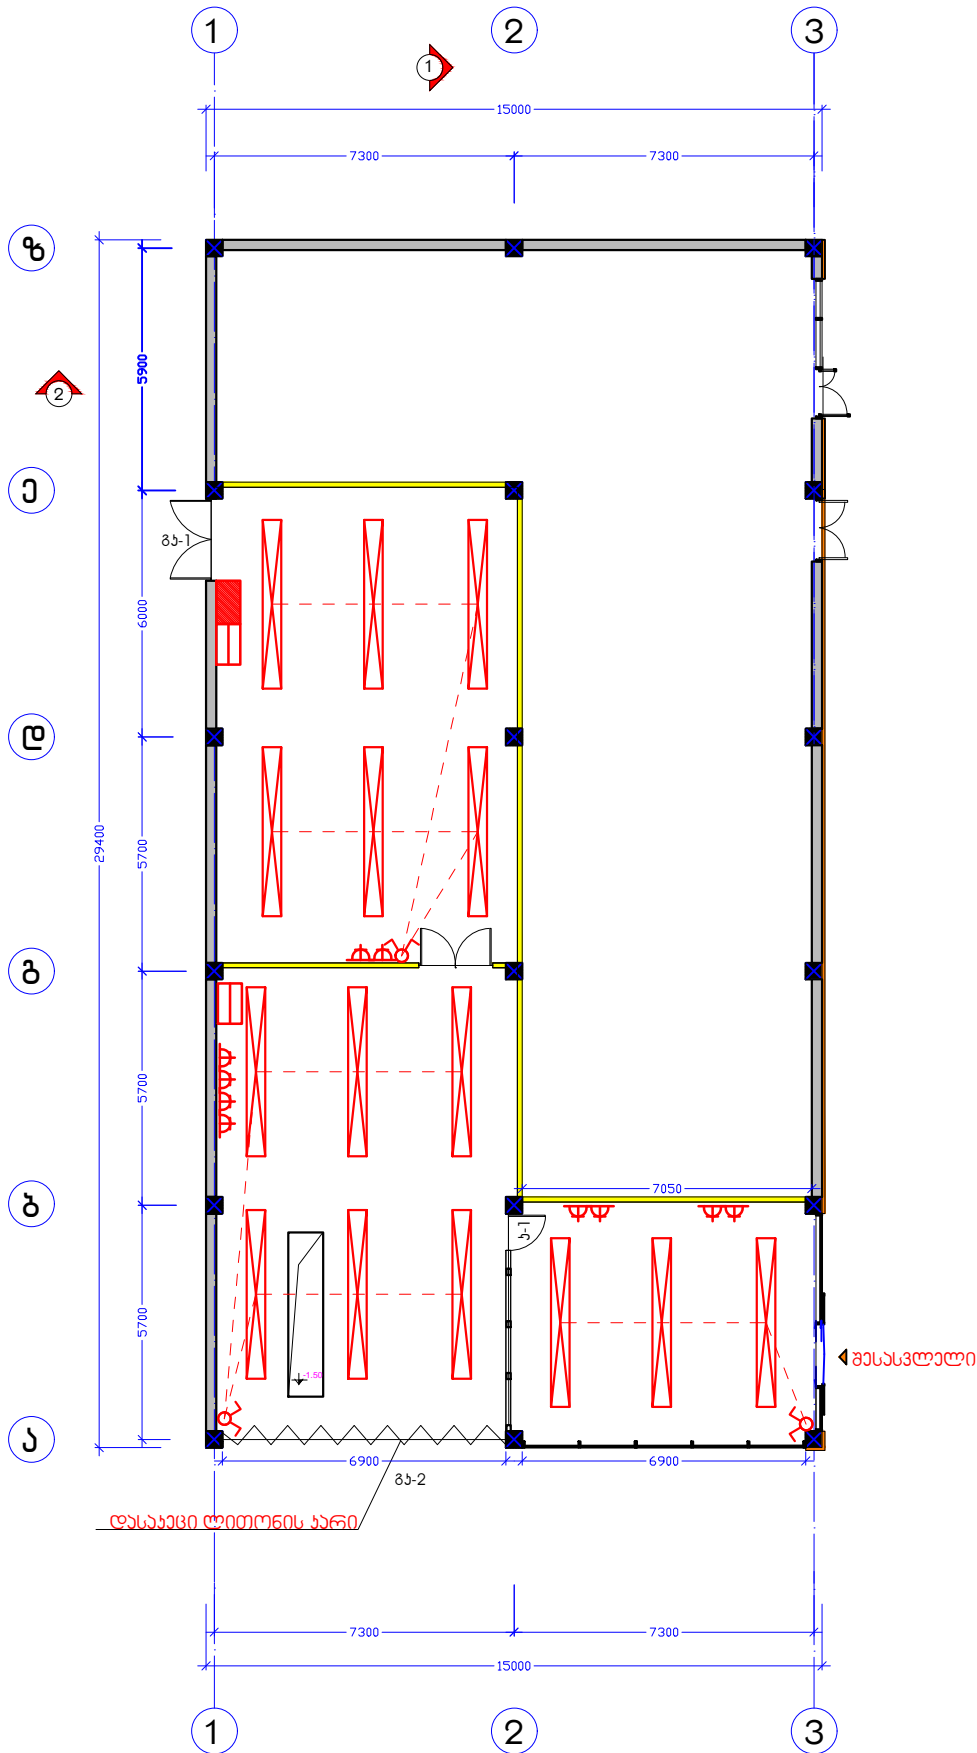

სპეციპიკაცია

	დასახელება	ერთ.	რაოდენობა
1.	მოვარი გამანაწილებელი ფარი 600X400X200	ც	1
2.	გამანაწილებელი ფარი 12 ადგ.	ც	?
3.	ავტომატური ამომრთველი ნა/1- B	ც	
4.	მრიცხველი	ც	2
5.	ჭერზე საკიდი სანათი LED ნათურით 10 ვტ. 4500 K ?	ც	15
6.			
7.			
8.		ც	
9.	ორკლავიშოვანი ჩამრთველი	ც	3
10.	შტეფსელი დამიწების კონტაქტით 220 ვ. 16 ა	ც	10
11.	დამცავი გათიშვის მოწყობილობა 10ა/, 1,30 მა	ც	1
12.	იგივე 25ა/ 1, 30 მა	ც	1
13.	იგივე 25ა/ 3, 30 მა	ც	1
14.	კაბელი BB -1-3x2,5 მმ²	მ	100
15.	კაბელი BB -1-3x1,5 მმ²	მ	
16.	კაბელი BB -1-3x6 მმ²	მ	
17.	კაბელი BB -1-2x6 მმ²	მ	
19.	კაბელი BB -1-5x6 მმ²	მ	
20.	ზოილოვანა 40x4 მმ²	მ	5
21.	არმატურა Ø 18	მ	4,5

P

:

- გამანაწილებელი ფარი (გფ)
- ელექტრო მრიცხველი (მმ)
- შტეფსელი
- ორკლავიშოვანი ჩამრთველი
- LED ტიპის T 8 სანათი მილი (10 ვტ)