


ელ.გაერთიანებულის მოწყობის სექცია
სანატები, ჩამრთველები

ფორმატი A3 თარიღი 2019 წ.
დაჯერი ს. დაჯერი №

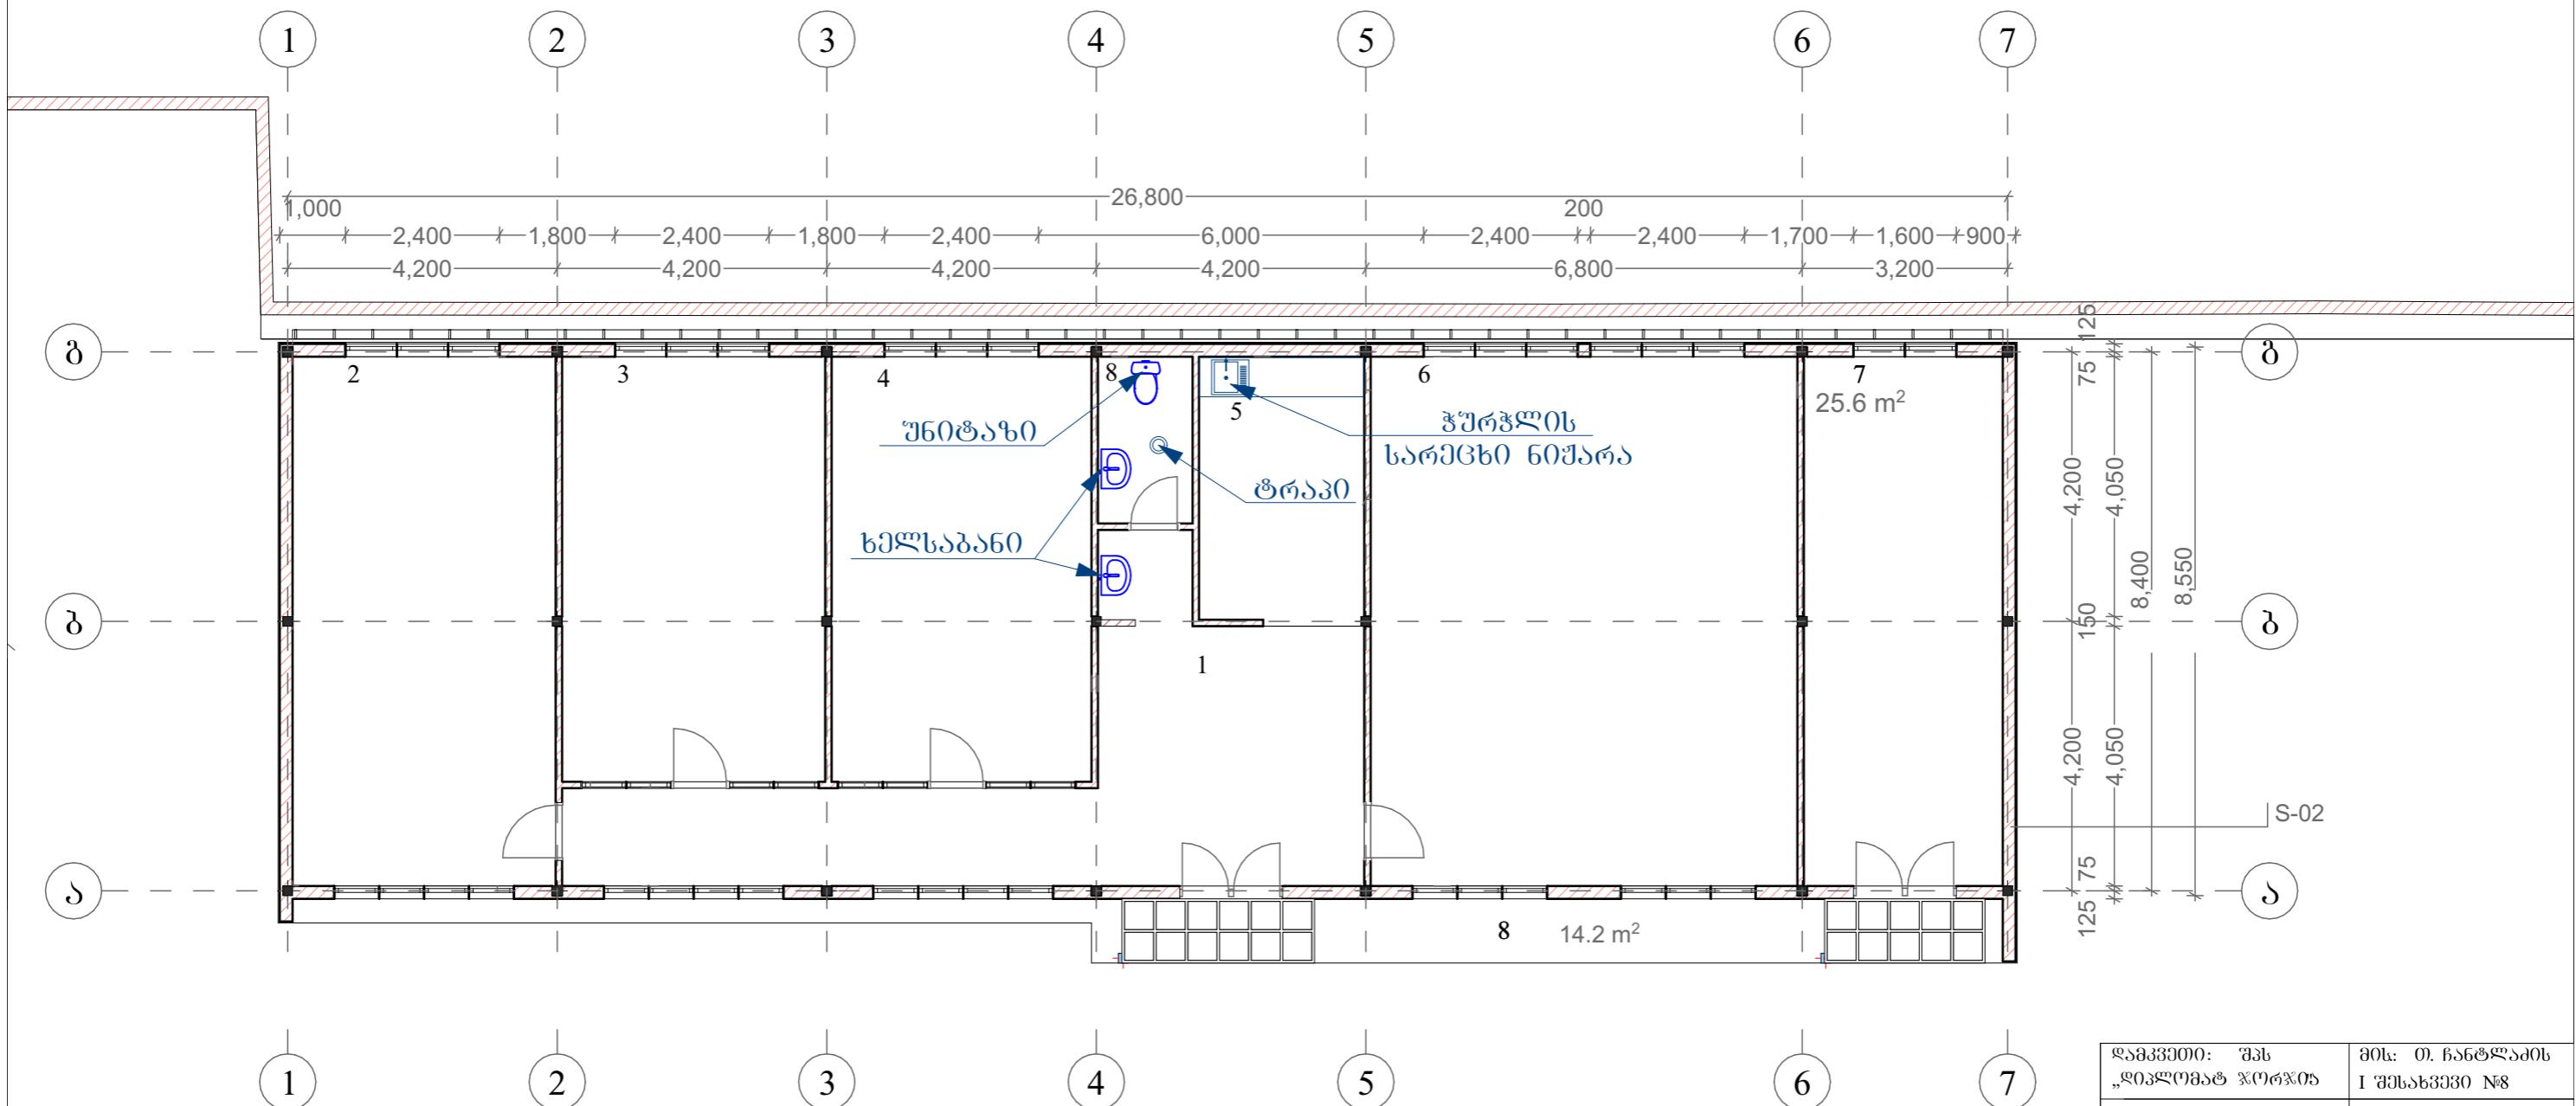

სპეციფიკაცია

1. კოლი, დერეზანი - 31.8 კმ.მ
2. სარვისე ოთახი - 33.8 კმ.მ
3. სარვისე ოთახი - 27.2 კმ.მ
4. სარვისე ოთახი - 26.8 კმ.მ
5. სამზარეულო - 10.8 კმ.მ
6. სათათბირო ოთახი - 54.9 კმ.მ
7. სარვისე ოთახი - 25.6 კმ.მ
8. სეილი ჭერტ - 3.8 კმ.მ
9. გაშანი - 14.2 კმ.მ

დამკვირი: გას „დიპლომატ კორპუსი“	მისამართი: 0. ჩანტლაძის I ქვეპარენი №8
შეთანხმებულია	ხელმოწერა

კორექტის სახელმწიფო

გვ. „დიპლომატ კორპუსი“ ტერიტორიაზე
სარვისე უნიტეტისა და აკტორების
დამატებითი უნიტეტის მოწყობის პროექტი

	გ. თბილისი. ალ. გაზაშვილი № 28. ტელ. 39 81 10
--	--

თანამდებობა	ბარი	ხელმოწერა	მარილი
-------------	------	-----------	--------

დირექტორი	გ. დავითი		09. 19.
-----------	-----------	--	---------

მისამართი	გ. ვინტერიანი		09. 19.
-----------	---------------	--	---------

პრ-0ს ავტორი	ლ. ხაჭაპურიძე		09. 19.
--------------	---------------	--	---------

მასშტაბი		რეალური	ურთიერთ
----------	--	---------	---------

სტადია	ურთიერთ	ურთიერთ	ურთიერთ
--------	---------	---------	---------

კორექტი	1	ვ.კ. - 1	
---------	---	----------	--

გენებება
გასშ: 1:200

გეორგის ბაზა
მოსაზღვრები

კ. ჭა

275

230

194.3

150

524.66

524.63

524.64

524.58

524.51

31.500

17.200

გეტონი

32.700

არსებული

კ. ჭა

გეტონი

მინის

ზენონია

524.48

524.59


524.59

კანალისაცის გარე ქსელი

#77-dan #275 CaTviT

საპროექტო (სამვისე)

შენობა

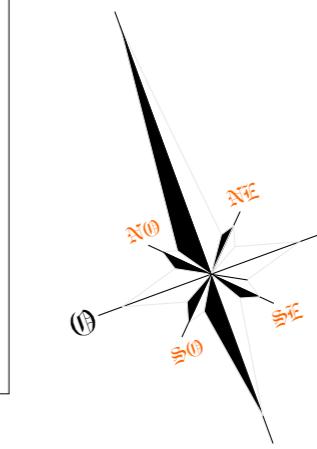

193400 მ ე