


ঢঢঢঢঢ. ধ. 1:100

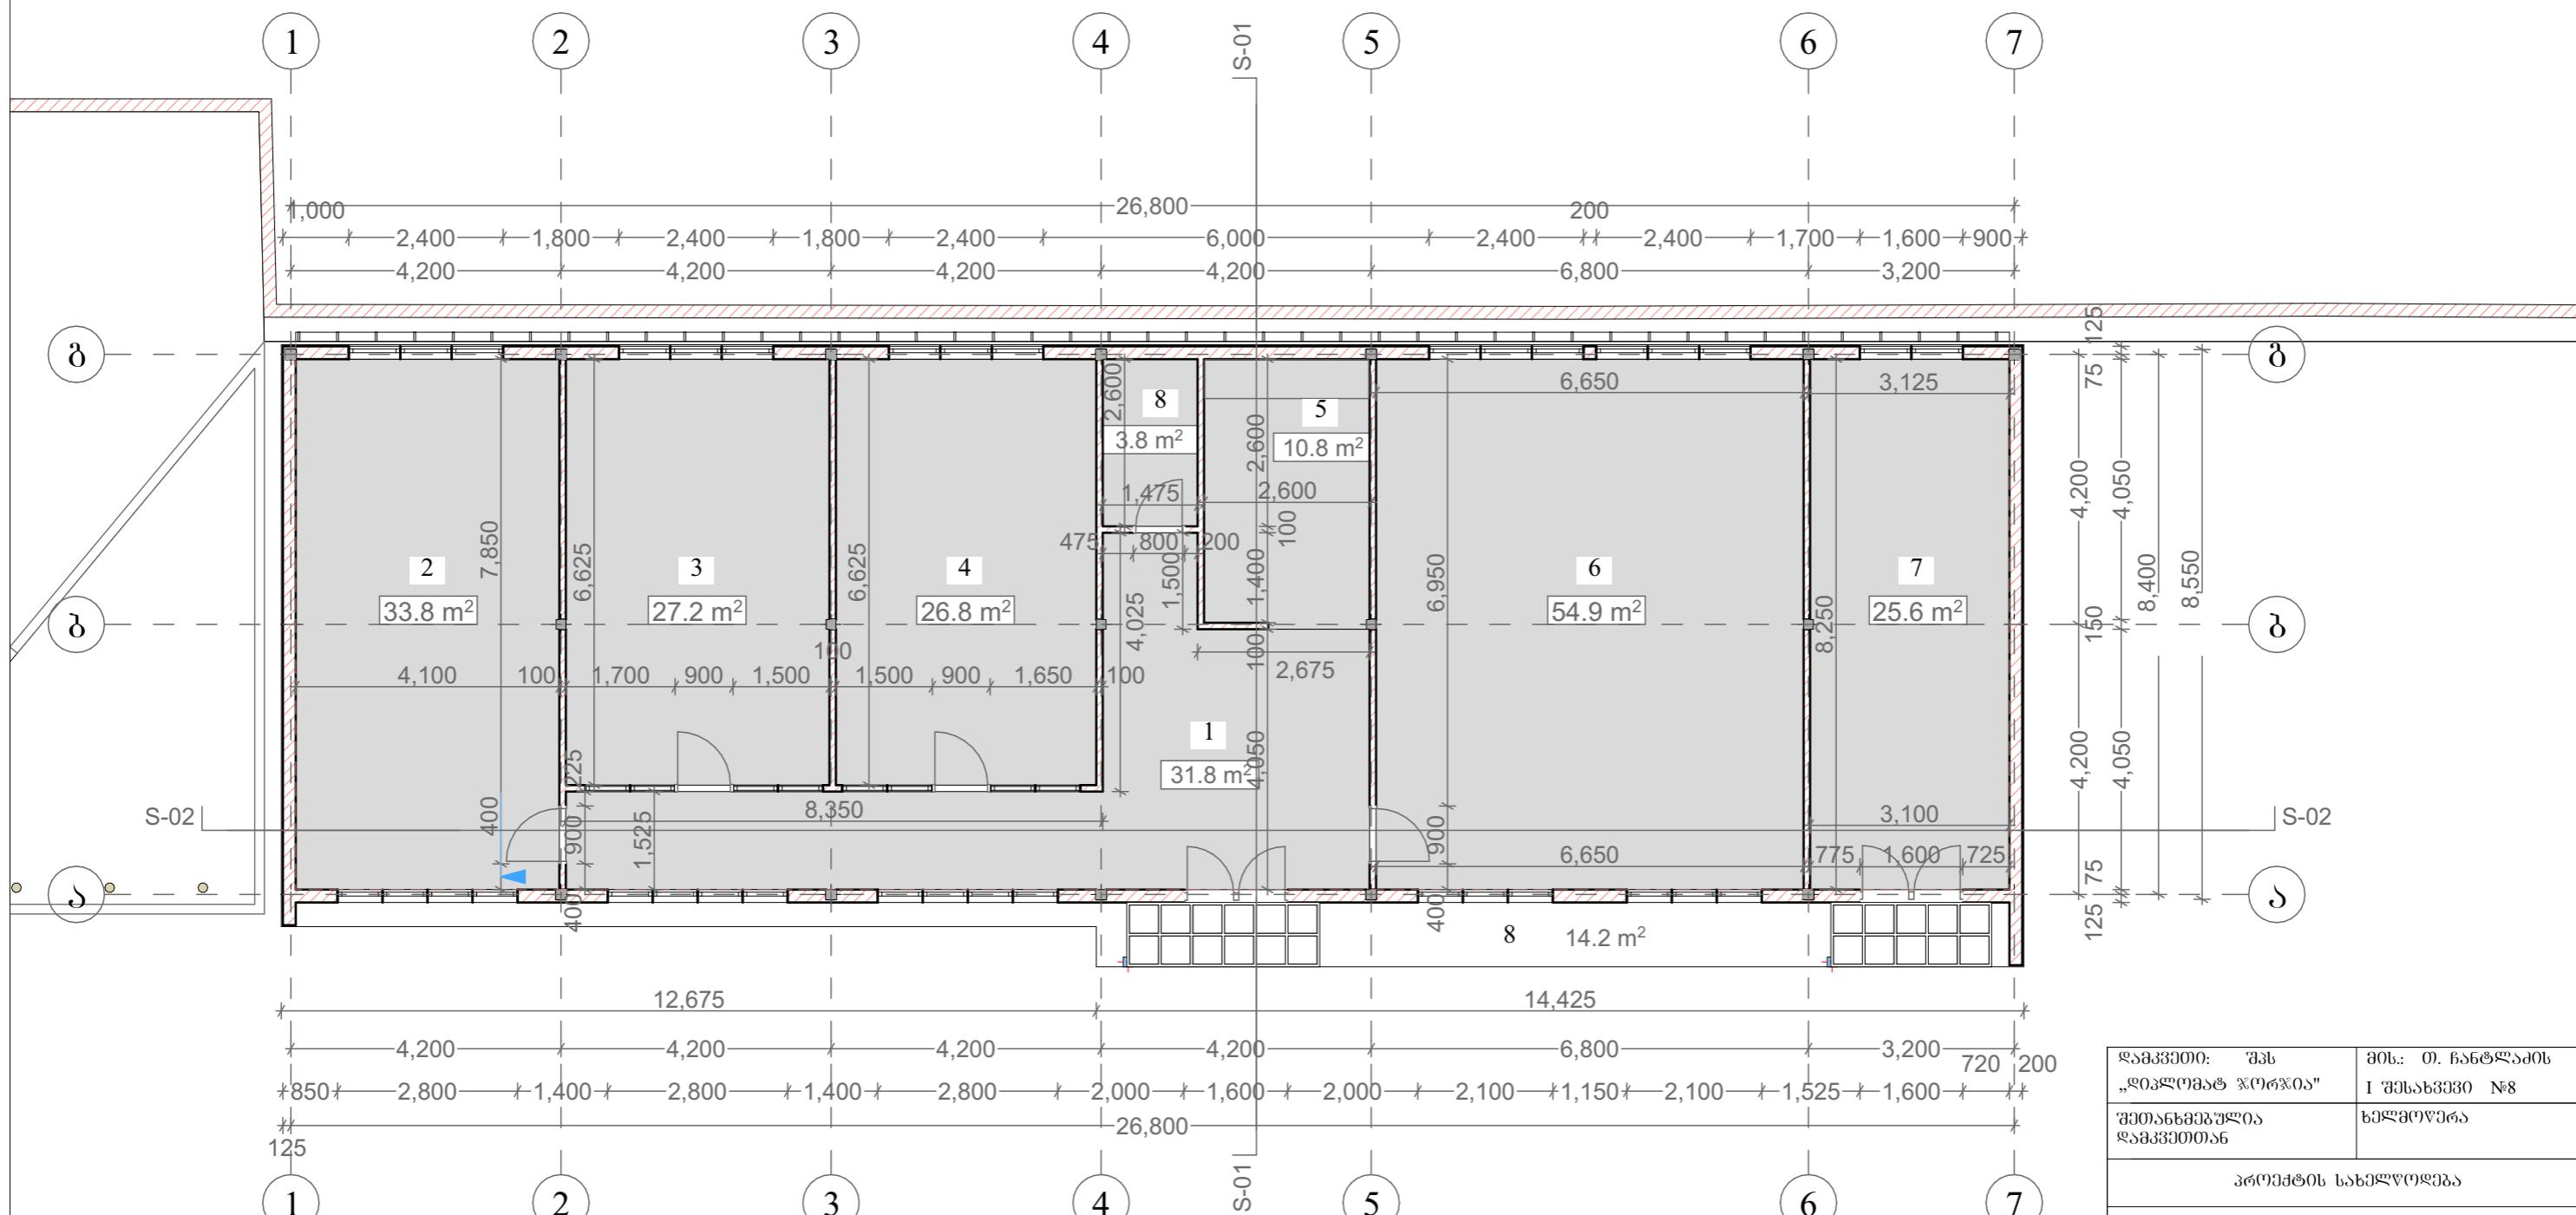

სკოლის მართვის

- |                   |             |                   |             |
|-------------------|-------------|-------------------|-------------|
| 1. პოლი, დერევანი | - 31.8 კმ.მ | 6. სათათბირო რი.  | - 54.9 კმ.მ |
| 2. საოცისე რითახი | - 33.8 კმ.მ | 7. საოცისე რითახი | - 25.6 კმ.მ |
| 3. საოცისე რითახი | - 27.2 კმ.მ | 8 სველი შერტ      | - 3.8 კმ.მ  |
| 4. საოცისე რითახი | - 26.8 კმ.მ | 9. ბაქანი         | - 14.2 კმ.მ |
| 5. სამზარეულო     | - 10.8 კმ.მ |                   |             |

საერთო ფართობი - 228.9 კმ²

დამკვეთი: ქას  
„დიკლოგატ ჯორჯია“

გეთა კანებების ულია	ხელმოწერა
---------------------	-----------

კრონიკის სახელმწიფო

შპს „დიკლოგრაფი ქორქიანის“ ტერიტორიაზე  
სატესტო შპნერებისა და ავტომატუალგომის  
დამატებითი ზართის მოყვების არცენები



ქ. თბილისი. ალ. გავაშვილ № 28.  
ტელ. 39 81 10

თანამდებობა	გვარი	ხელმოწერა	თარიღი
დირექტორი	გ. დადვანი		07. 19.
მო. არქიტექტ	გ. ვიკეტერაშვილი		07. 19.
პრ-ის ავტორი	ლ. ხაშავაშვილი		07. 19.
მასშტაბი		გეგმა +0,00 ნოჭნული	
სტადია		ვურცლები	ვურცელი
პროექტი		14	ა-3

