


# შროლი I-I. გ. 1:100

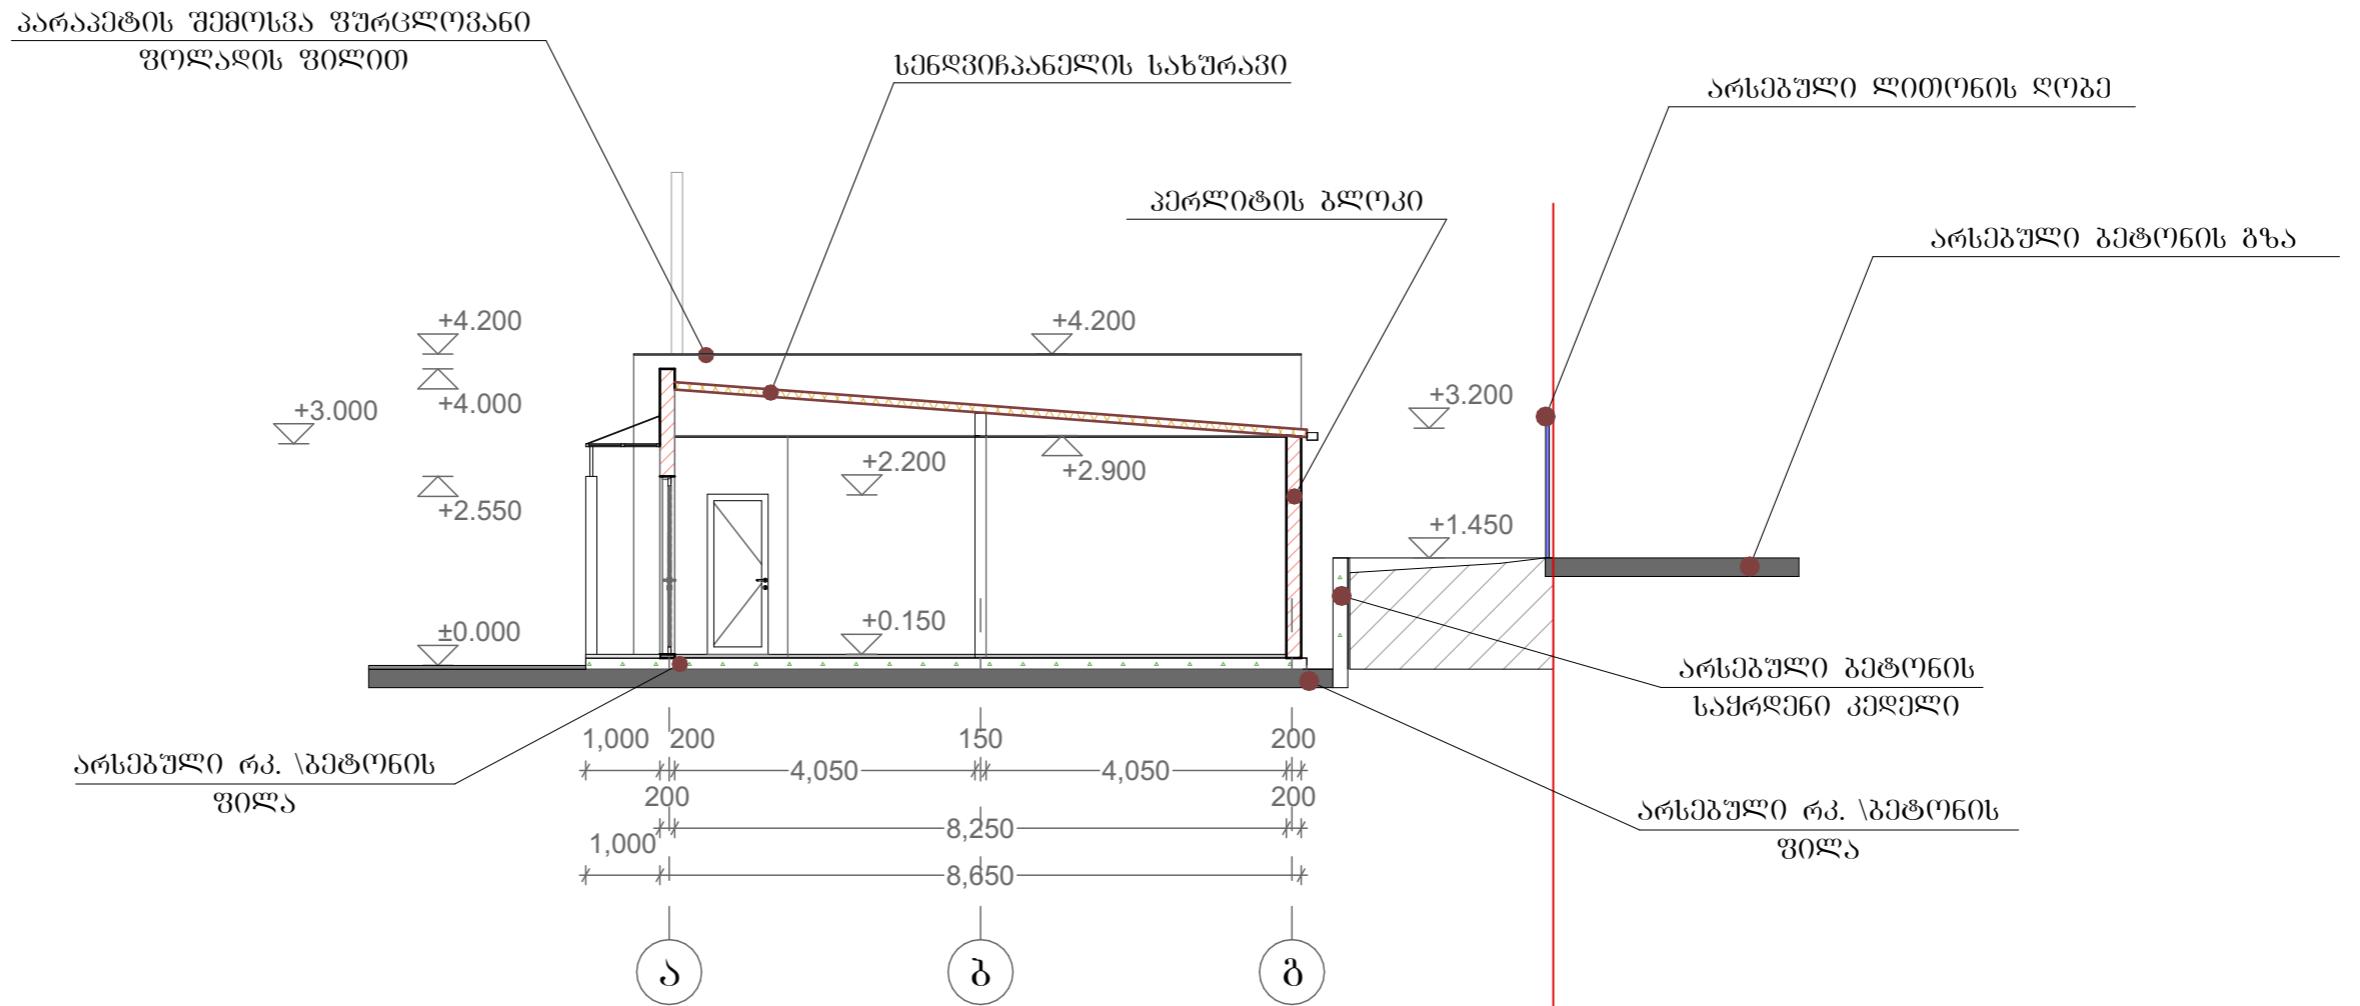

დამკვეთი: ქას „დიალიგატ ჯორჯია“	მის.: 0. ჩანტლაბის I შესახვევი №8
---------------------------------	-----------------------------------

შეიანაბეჭდის დამკვეთითან	ხელმოწერა
-----------------------------	-----------

კორექტის სახელმწიფო

ეს „დიალიგატ ჯორჯია“ ტერიტორიაზე  
სარგისის შენობისა და აპტონის დამატებითი ზარითის მოქმედის პრივატი

	ქ. თბილისი, ალ. გაუგავის № 28. ტელ. 39 81 10 ელ. ფოსტა: marialibuild@gmail.com
--	--

იანა გლებოვა	გვარი	ხელმოწერა	მარია
დირექტორი	გ. დადანი		09. 19.
მო. არქიტექტორი	გ. ვოკევიჩავილი		09. 19.
პრ-ოს აპტონი	ლ. ხაჭაპურიძე		09. 19.

შროლი 1-1

სტადია	შერცელები	შერცელები
პროექტი	14	5-5


## ჟრილი II-II. გ. 1:100

პარაპეტის შემოსხა ფურცლოვანი  
ფოლადის ზოლი

სენდვიჩანელის სახურავი

იაბაშირ/ზუბარს ზოლა.  
დათბუნება ქვაბამბა

კერძოფის გლოვი

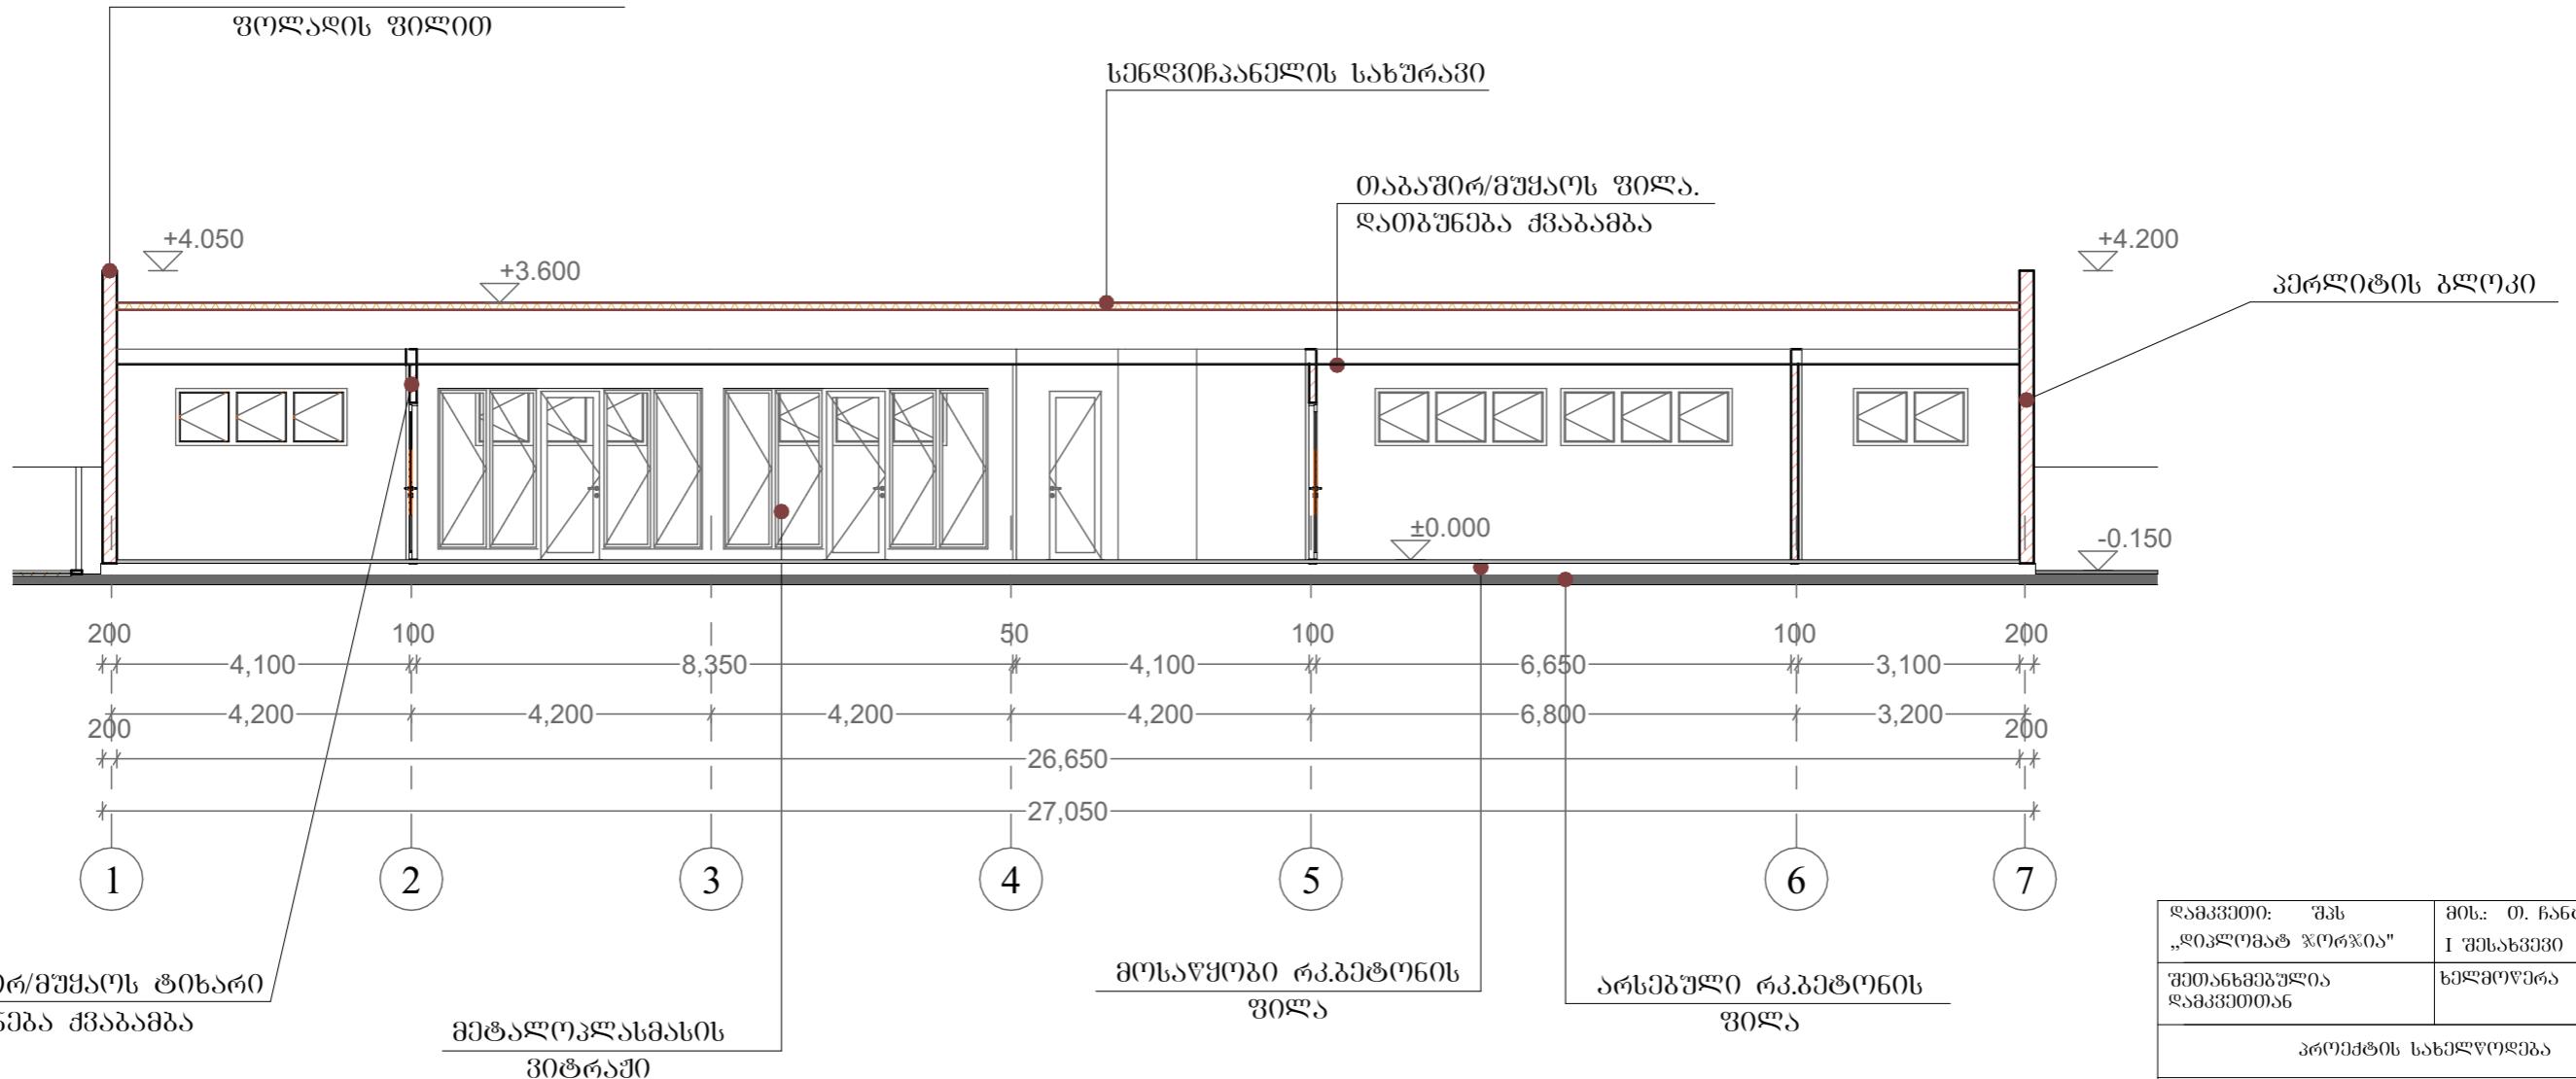

დამკვირვებელი: ქას „დიკლიმატ ჯორჯია“	ვის.: 0. ჩანტლაძის I გვარაშვილი №8
---	---------------------------------------

შეთანხმებულია დამკვირვებელის	ხელმოწერა
---------------------------------	-----------

კროპტის სახელმწიფო

ქას „დიკლიმატ ჯორჯიას“ ტერიტორიაზე  
სარფისე შენობისა და ავტოსადგრების  
დამატებითი ვარიის მოწყობის კროპტი

	ქ. თბილისი, ალ. ჭავჭავაძის № 28, ტელ. 39 81 10 ელ-ფოსტა: marialibuild@gmail.com
--	---

თანამდებობა	გვარი	ხელმოწერა	თარიღი
-------------	-------	-----------	--------

დირექტორი	გ. დადანი		09. 19.
-----------	-----------	--	---------

მო. არქიტექტ	გ. ურცევერაშვილი		09. 19.
--------------	------------------	--	---------


პრ-ის პროექტი	ლ. ხაჭაპურიძე		09. 19.
---------------	---------------	--	---------

ჟრილი 2-2

სტადია	ფურცლები	ფურცლები
--------	----------	----------

კროპტი	14	ა-6
--------	----	-----

## შენობის სიმაღლის განმსაზღვრელი სხეული

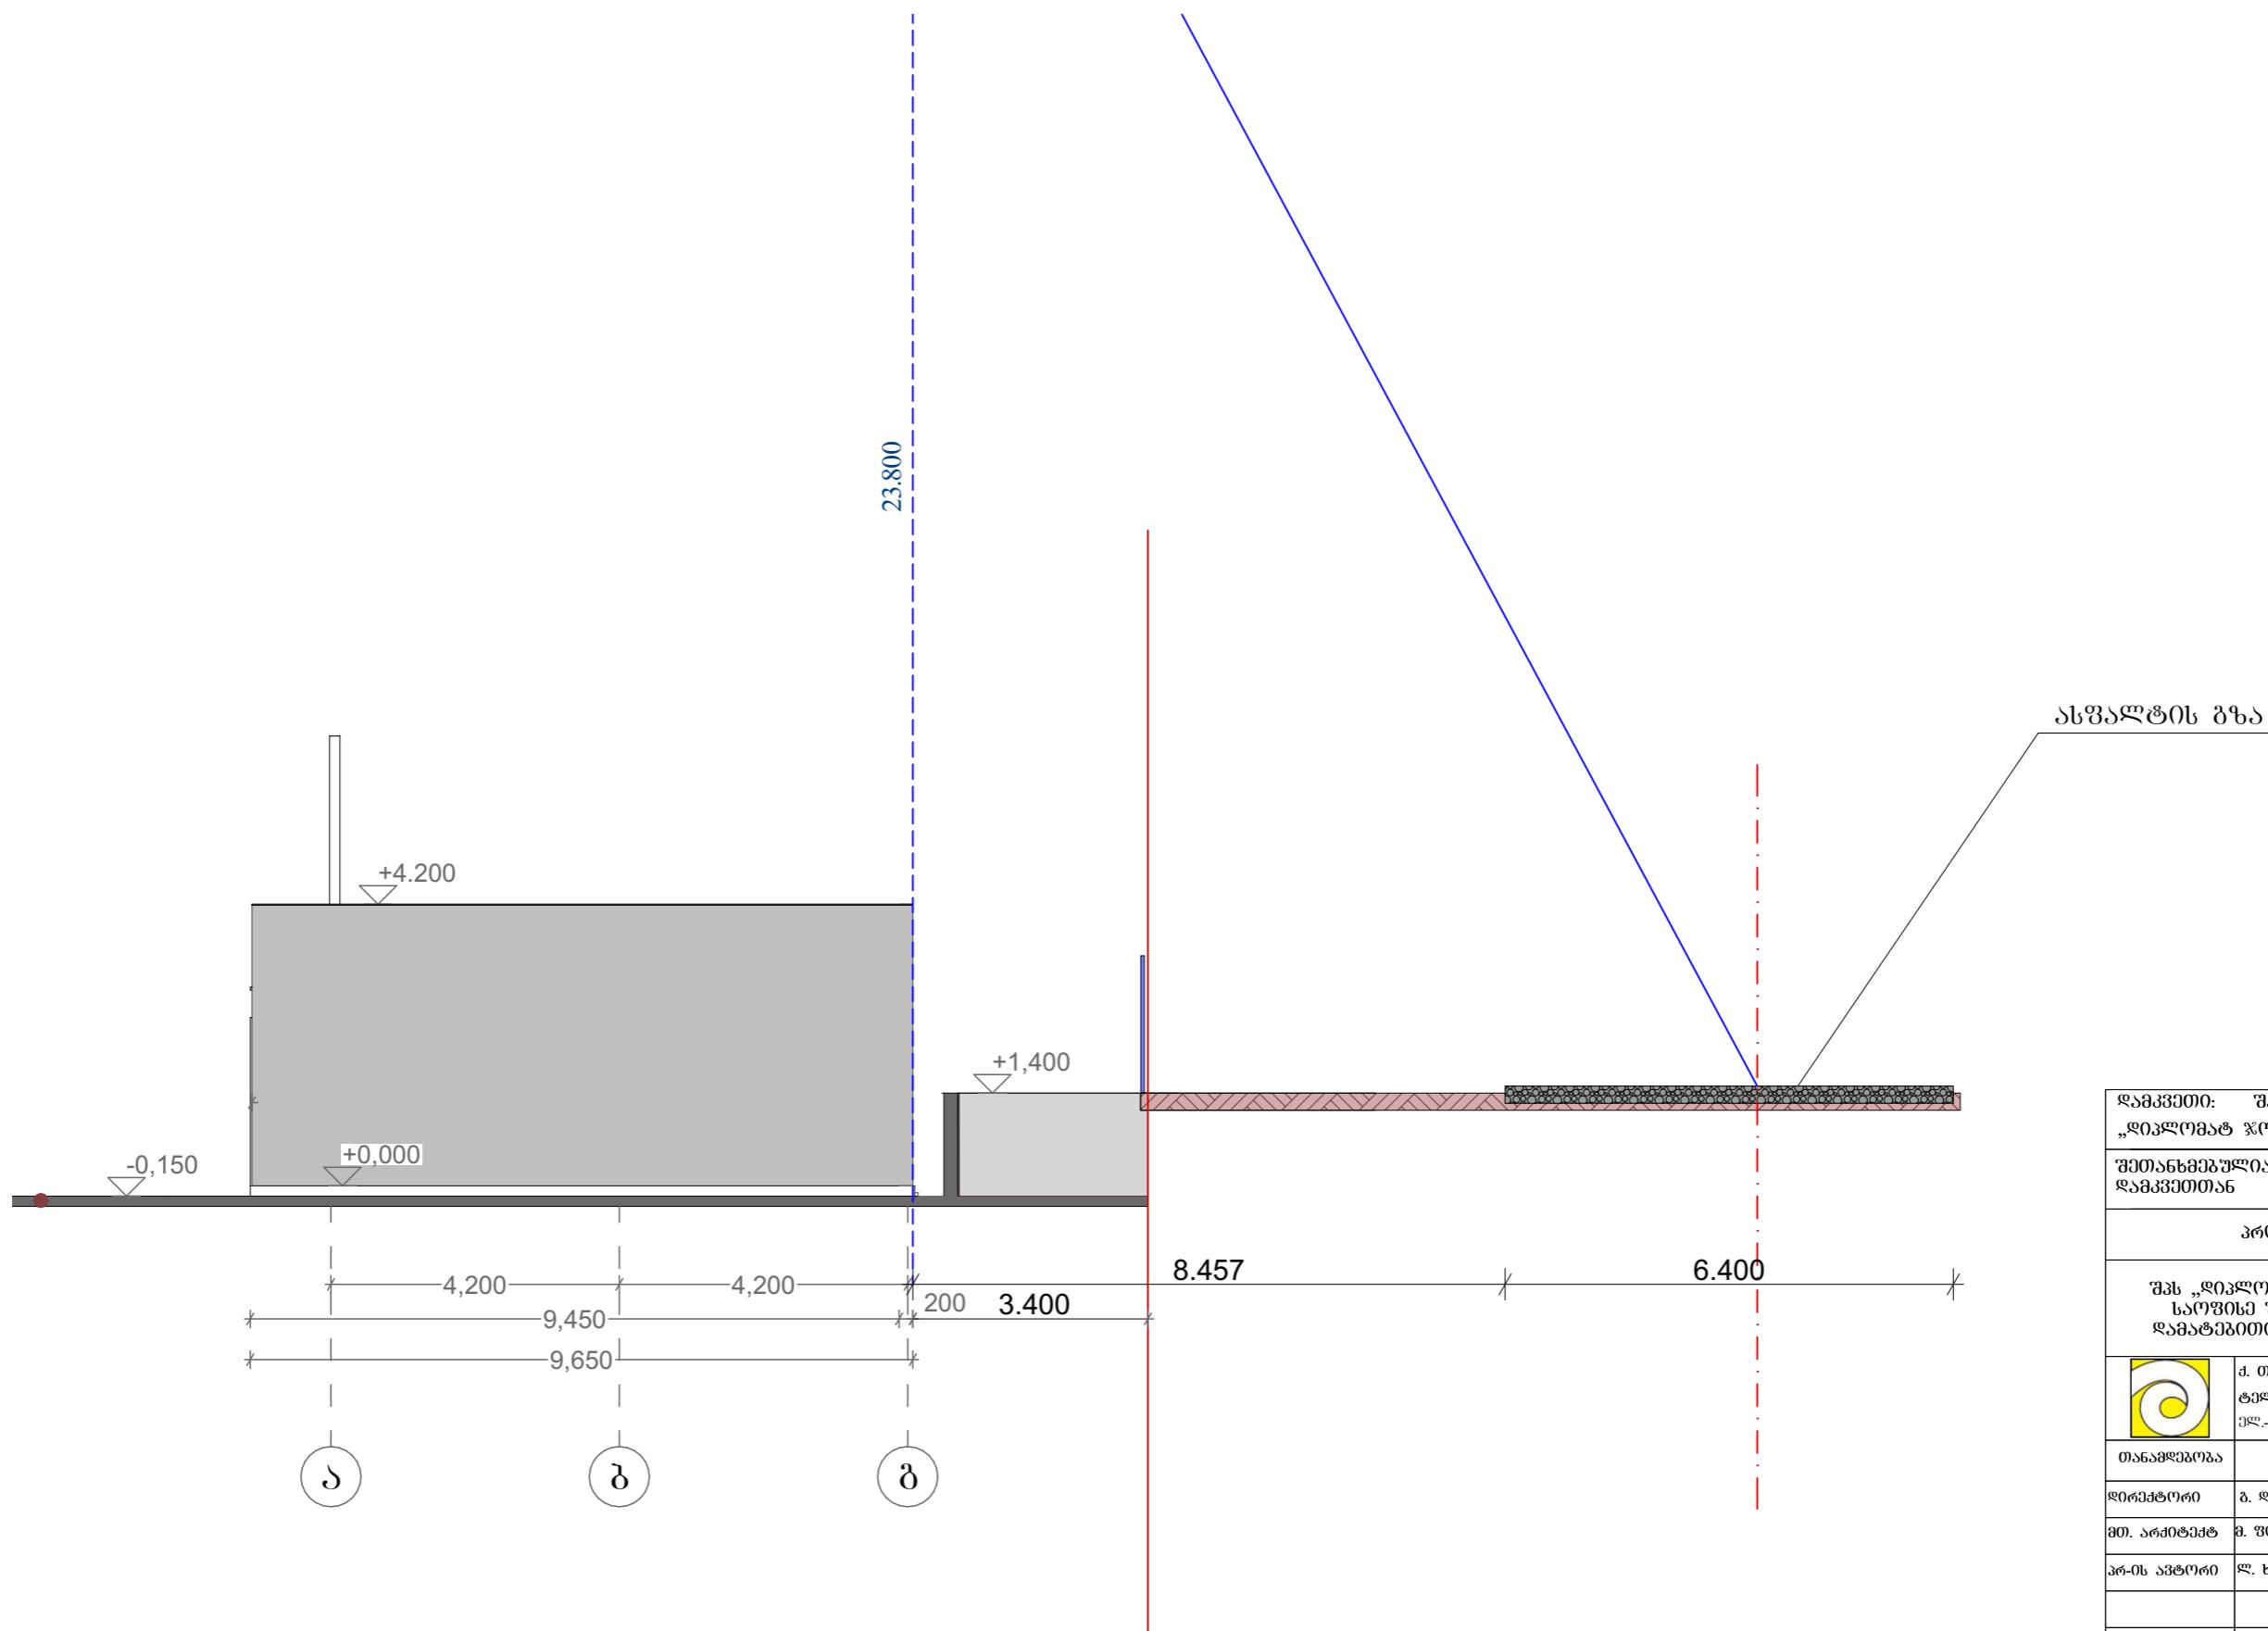

დამკვეთი:	შპს „დიალიგატ ჯორჯია“	მის.:	0. ჩანტლაბის I შესაბეჭი №8
შეიანიშვნული დამკვეთითან		ხელმოწერა	
პროექტის სახელმწიფო			
შპს „დიალიგატ ჯორჯია“ ტერიტორიაზე სამუშაოს შენობისა და აპტორისადგომის დამატებითი ზარითის მოყვითის პროექტი			
	შპს „დიალიგატ ჯორჯია“ ტერიტორიაზე სამუშაოს შენობისა და აპტორისადგომის დამატებითი ზარითის მოყვითის პროექტი	d. თბილისი, ალ. გასამის № 28. ტელ. 39 81 10 ელ. ფოსტა: marialibuild@gmail.com	
თანამდებობა	გვარი	ხელმოწერა	თარიღი
დირექტორი	გ. დავითი		09. 19.
მი. არქიტექტორი	გ. ვოლევანავალი		09. 19.
პრ-ის აპტორი	ლ. საჭავალიძე		09. 19.
შენობის სიმაღლის განმსაზღვრელი სხეული			
მართალი			
სტადიალია		შპრცლები	შპრცლები
პროექტის მიზანი	14	ა-14	