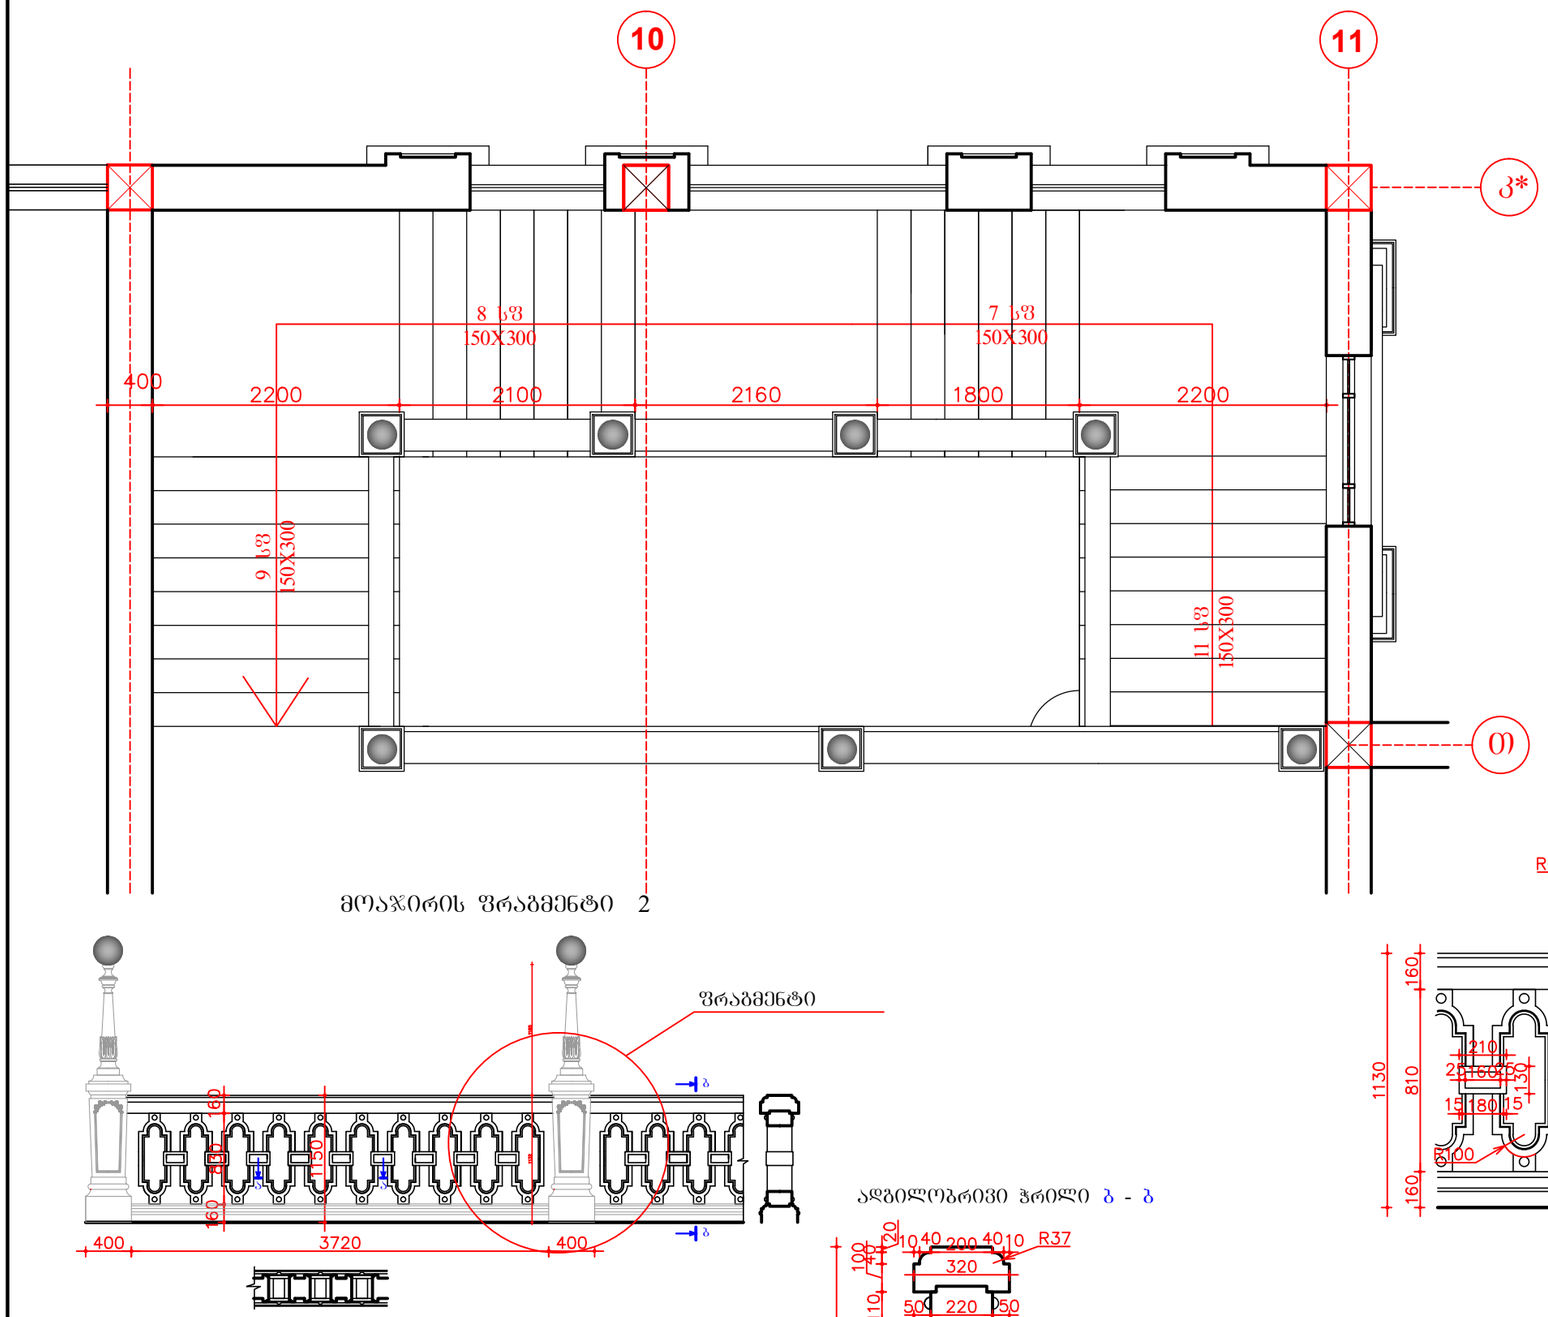

მოაჯირის ფრაგმენტი 1

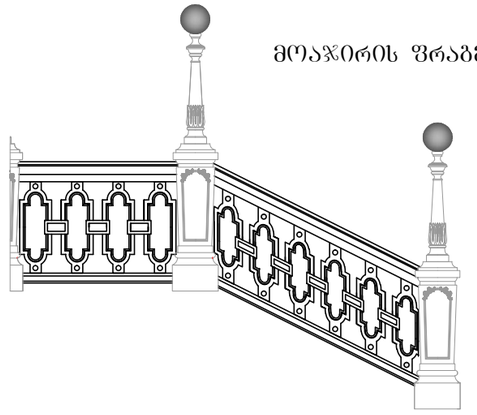

მოაჯირის ფრაგმენტი 2

ფრაგმენტი

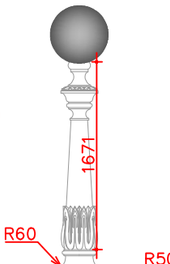

სვეტი განათებით

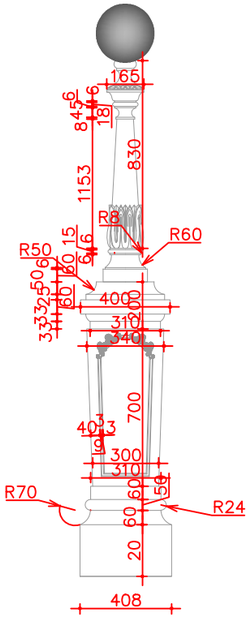

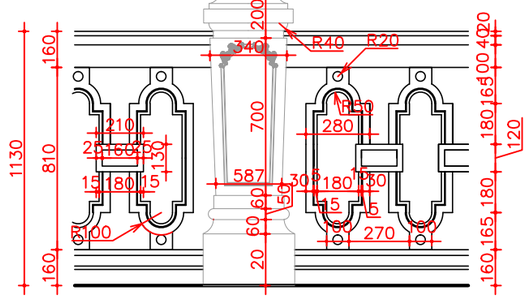

ა-ა ჭრილი

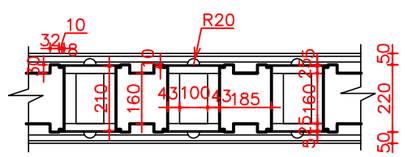

ა-ბ ჭრილი

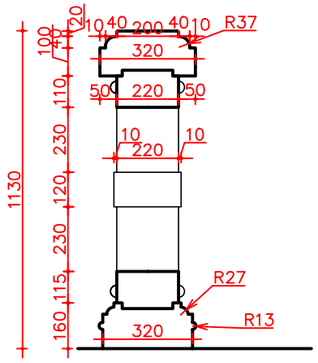

დამკვეთი: აიპ"ასოციაცია ატუ"			თბილისის კეტროს ალამიანის სახელობის სომხური პროფესიული სახელმწიფო დრამატული თეატრის შენობის პროექტი			
დირექტორი		თ.შაშიაშვილი	არქიტექტურული ნაწილი	სტადია	ფურც.	ფურ. რაოდ.
პრ. არქიტექტ.		თ.შაშიაშვილი		ტ.პ.	ა - 42	
შესრულა		ო.კენჭიაშვილი	მთავარი ასასვლელი კიბე. დეტალები. ადგილობრივი ჭრილები	შპს "ხურო XXI" 2018		
შეამოწმა		ლ.შაშიაშვილი				