


სარდაფის სართულის გეგმა

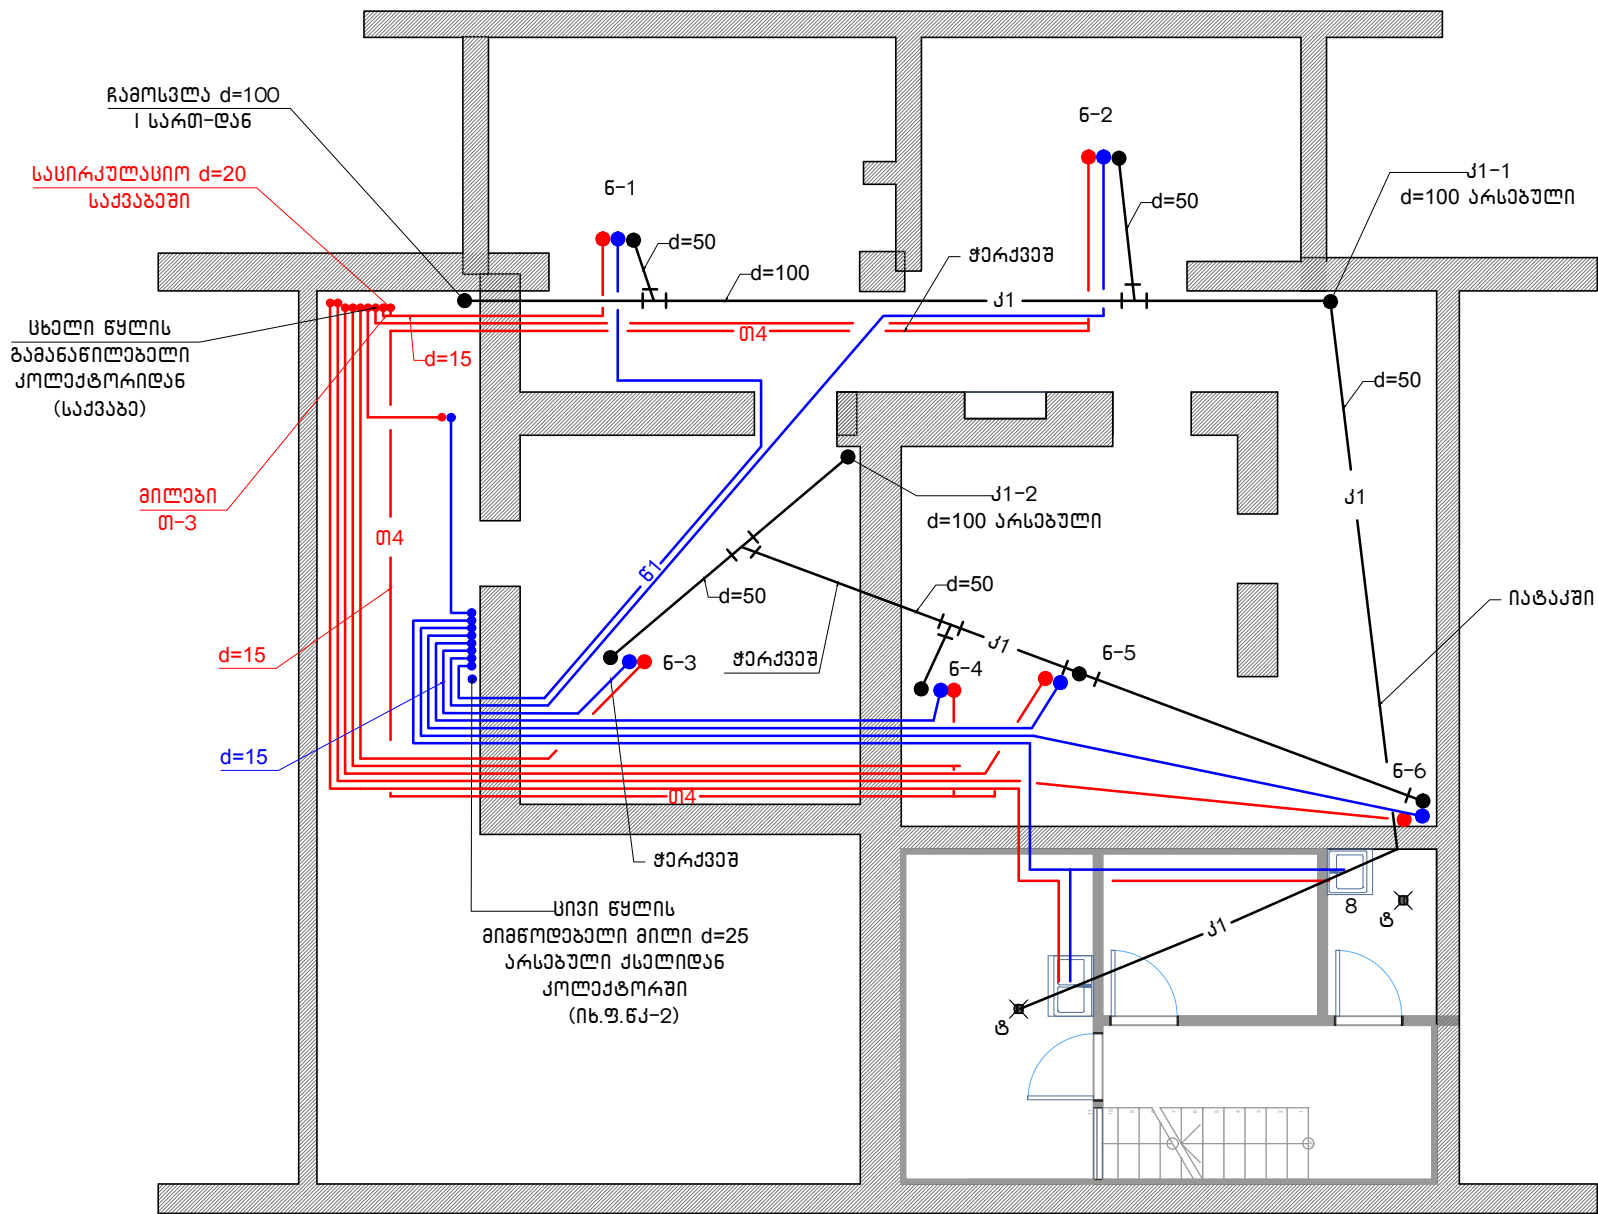

განმარტებითი ბარათი

მოსთავრებული პროექტი დაგეგმავს პროექტირების
დავალდებულებას შესაბამისად.
წყალსადენ-კანალიზაციის პროექტი შესრულებულია
არქიტექტურულ-სამშენებლო ნახაზების და სახელმძღვანელო
ნორმების საფუძველზე.
წყალსადენის ნორმალური მუშაობისთვის დაპროექტებულია
კოლექტორი (როგორც სხელი ისე სივი წყლისთვის)
სივი წყლის კოლექტორი მოწყობილია I სართულზე, ხოლო
სხელი წყლის საპყვავიშო-საპყვავიშოვო დაგეგმვა
სხელი წყლის ბოილერი V=200ლ. N=23333=19780კვადრ.მ.
კანალიზაციის, სივი და სხელი წყლის მიწები გადის
სარდაფის სართულის ჭრებზე. წყალსადენის მიწები
იზოლირდება.
ოპიქტის წყალმომარაგება ხორციელდება არსებულ შენობაში
გამავალი წყალსადენის მილთან მიერთებით. მიერთების აღბილას
ვენტილირ.

პროექტით აღნიშვნები


- J1 — კანალიზაციის მილი
- 61 — სივი წყალი
- თ3 — სხელი წყალი
- თ4 — სასიკრულები
- ბ ხელსაბანი
- უ უნიტაზი
- 6 ნიქარა
- ტ ტრაპი
- ვენტილი
- გადამყვანი

პროექტის შეამდგენლობა

№	დასახელება	ფურც. №
1	სარდაფის გეგმა	გკ-1
2	I სართულის გეგმა	გკ-2
3	წყალსადენ-კანალიზაციის სქემა	გკ-3


პირადი PAPER SIZE	დაკვეთა № CONTRACT №	პროექტის № PROJECT №	ფაილის სახელი FILE NAME
A3
პროექტით აღნიშვნები LEGEND			
შენიშვნები NOTES			
1. ნახაზზე ყველა ცვლილება გვერდულხაზით შეთანხმებული უნდა იქნეს პროექტის ავტორთან. 2. ნახაზი უნდა იქნეს მოსამუშაო მიღობადობით 3. 4.			
სიტუაციური სკემა KEY PLAN			
დამკვეთი PRINCIPAL			
სს. "ვეფხისტყაოსნის" საინჟინერო-კონსტრუქციო № 404476205			
პროექტი PROJECT			
ვსეთიქის სანდარი			
მისამართი ADDRESS			
ქ. თბილისი, ზაქარია ფალიაშვილის ქ. №41			
პროექტი №	00190710.		
CAD FILE №	00190710.		
თანამდებობა Position	სახელი, გვარი Name, Surname	ხელმოწერა Signature	
დირექტორი Director	ი. ბარნაბიშვილი I. Barnabishvili		
დირექტორი Director	ნ. ალექსიადის N. Aleksiadis		
პრ. მთ. არქ. Chief Architect	ნ. ალექსიადის N. Aleksiadis		
კონსტრუქტორი Constructor			
შეასრულა Performing work	რ. გაჩეჩილაძე R. Gachechiladze		
შეამოწმა Checked by	ი. ბარნაბიშვილი I. Barnabishvili		
საავტორო უფლებები:			
<div><div>APEX</div><div>Studios 1</div></div>			
საქართველო, თბილისი 0194, II სართული №15 ტელ: (+995 97) 77 55 70 E-mail: naria.aleksiadis@gmail.com			
წყალსადენ-კანალიზაცია			
მასშ. SCALE	1:100	თარიღი DATE OF ISSUE	07.10.2019
ნახაზი DRWG.	პროექტირება REVISIONS		
სარდაფის გეგმა	№	კომენტ. REV.	თარიღი DATE
	1		
	2		
სტადია STAGE	ინდექსი INDEX	ფურც. PAGES	
	მუშა პროექტი Working Draft	გკ-1	1

ს ჰ ე წ ო ფ ო ჯ ა წ ო ა

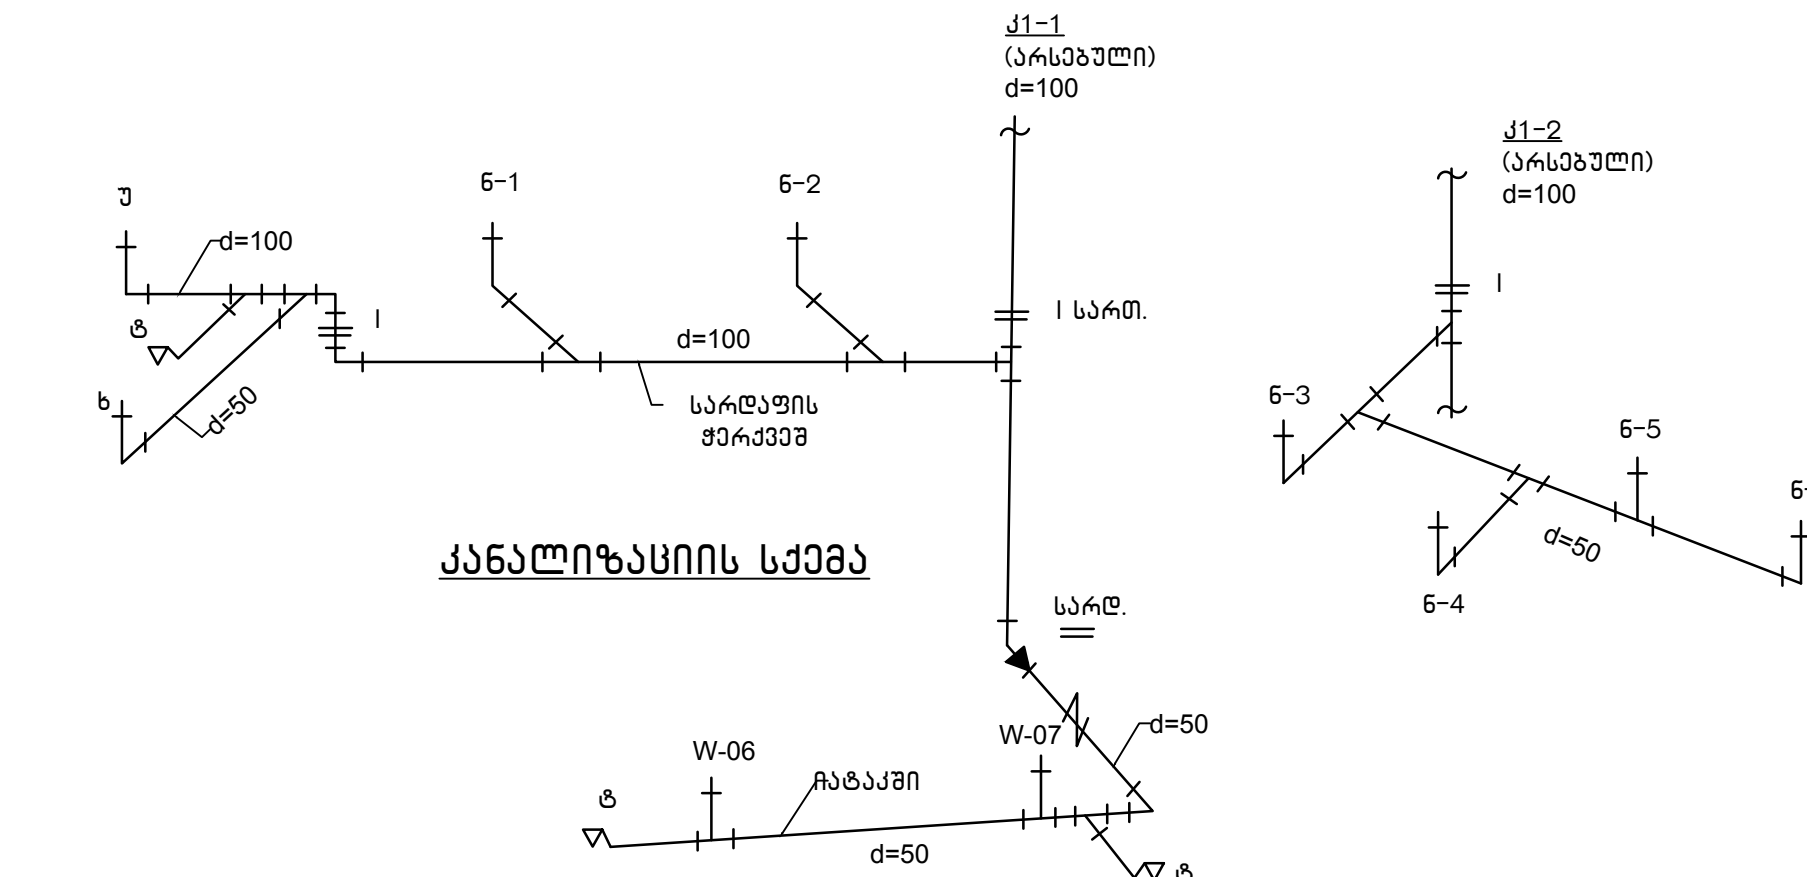

№	დასახელება	ზომა	განზომილება	რაოდენობა
	კანალიზაცია			
1	მილი კანალიზაციის პლასტმასის	d=100	გრძ/მ	15
2	მილი კანალიზაციის პლასტმასის	d=50	გრძ/მ	40
3	სამკაპი	100x100	ც	1
4	სამკაპი	100x50	ც	5
5	სამკაპი	50x50	ც	6
6	მუხლი	d=100	ც	3
7	მუხლი	d=100	ც	4
8	მუხლი	d=50	ც	10
9	ბადამყვანი	100x50	ც	1
10	უნიტაზი ჩამრეცხი ავზით		კ-ბ	1
11	ხელსაბანი შემრევიტ		კ-ბ	1
12	ნიჟარა შემრევიტ		კ-ბ	6
13	ვენტილი „არკო“ უნიტაზთან		ც	1
14	ტრაპი		ც	3
15	მიერთება რსებულ ღბართან		აღბ.	2

	წყალსადენი			რაოდენობა	
				სივი	სხელი
1	ქოლექტორი ფოლადის I=1,7	d=40	მ	1	1
2	მილი წყლის პოლიპროპილენის	d=25	მ	15	
3	მილი წყლის პოლიპროპილენის	d=15	მ	130	160
4	ვენტილი	d=25	მ	2	1
5	ვენტილი	d=20	მ	1	2
6	ვენტილი	d=15	მ	16	16
7	მიღების იზოლაცია		გრძ/მ	120	150
8	სხელი წყლის ბოილერი ნარმადობით N=23კვტ	V=200ლ	მ		1
9	მიერთება არსებულ ქსელთან		აღბ.	1	

თქვენთვის PRINCIPAL		სს. "ვეფხისტყაოსნის საინჟინერო-პროექტური სამსახური № 404476205	
პროექტი PROJECT		დამკვეთის სახელი	
მისამართი ADDRESS		ქ. თბილისი, შ. ანდრონიკაძის ქ. №41	
პროექტი №	00190710.		
CAD FILE №	00190710.		
დამკვეთის Position	სახელი, გვარი Name, Surname	ხელმოწერა Signature	
დირექტორი Director	ი. ბარნაბიშვილი I. Barnabishvili		
დირექტორი Director	გალაქიძის N. Aleksiadis		
პრ. მთ. არქ. Chief Architect	გალაქიძის N. Aleksiadis		
კონსტრუქტორი Constructor			
შეასრულა Performing work	რ. გაჩეჩილაძე R. Gachechiladze		
შეამოწმა Checked by	ი. ბარნაბიშვილი I. Barnabishvili		
საპროექტო უფლებები:			
			
საპროექტო, თბილისი #194, II სართული №15 ტელ: (+995 97) 77 55 70 E-mail: natia.aleksiadis@gmail.com			
განმარტებული-განმარტებული			
მასშტაბი SCALE	თარიღი DATE OF ISSUE	07.10.2019	
განმარტებული DRAWG.	კონსტრუქტორი REVISIONS		
საპროექტო სამსახური	№	კონსტრუქტ. REV.	თარიღი DATE
	1		
	2		
	3		
სტადია STAGE	ინდექსი INDEX	ფურც. PAGES	
მუშა პროექტი Working Draft	გ-3	3	