
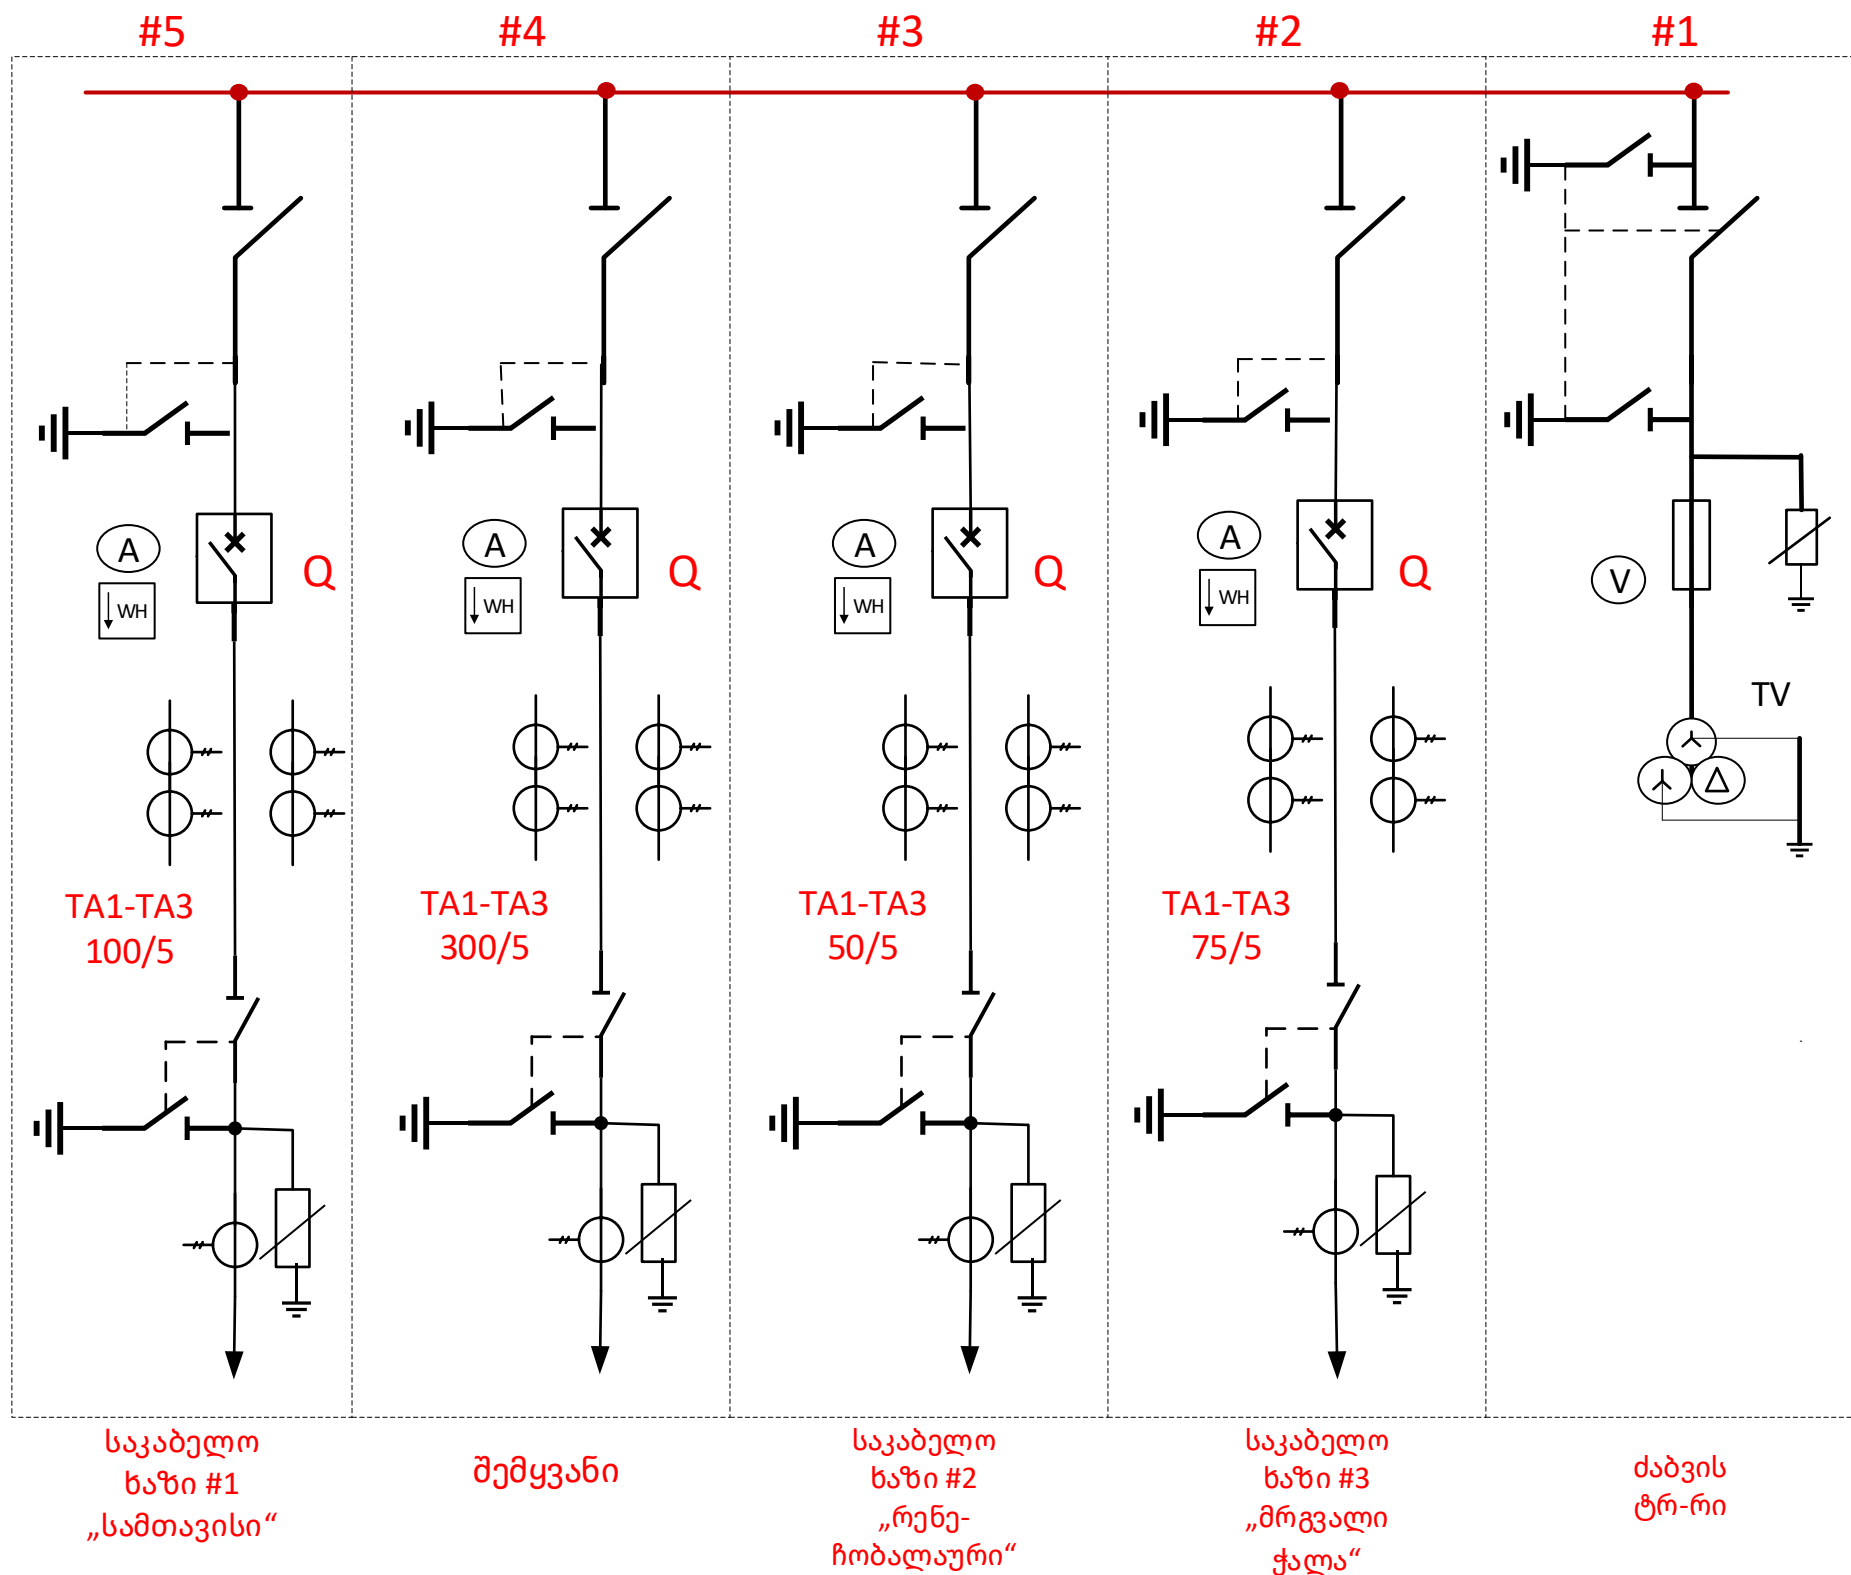


			„იგოეთ ჰესზე“ 10კვ ძაბვის აბონენტის მიერთება			
			ელექტრული ნაწილი	სტადია	ფურცელი	ფურცელი
შეასრულა	ნ.დონაძე			მ.პ	1	2
შეამოწმა	ი.კამკამიძე					
მიიღო	ლ.ჭიპაშვილი		მიერთების მთავარი სქემა:10კვ საპროექტო უჯრედების განლაგება პლატფორმაზე			

10KV ძაბვის გამანაწილებელი
მოწყობილობა
10kv სექცია



10KV ძაბვის გამანაწილებელი
მოწყობილობა-უჯრულების განლაგება
პლატფორმაზე

