



დეტალი -1

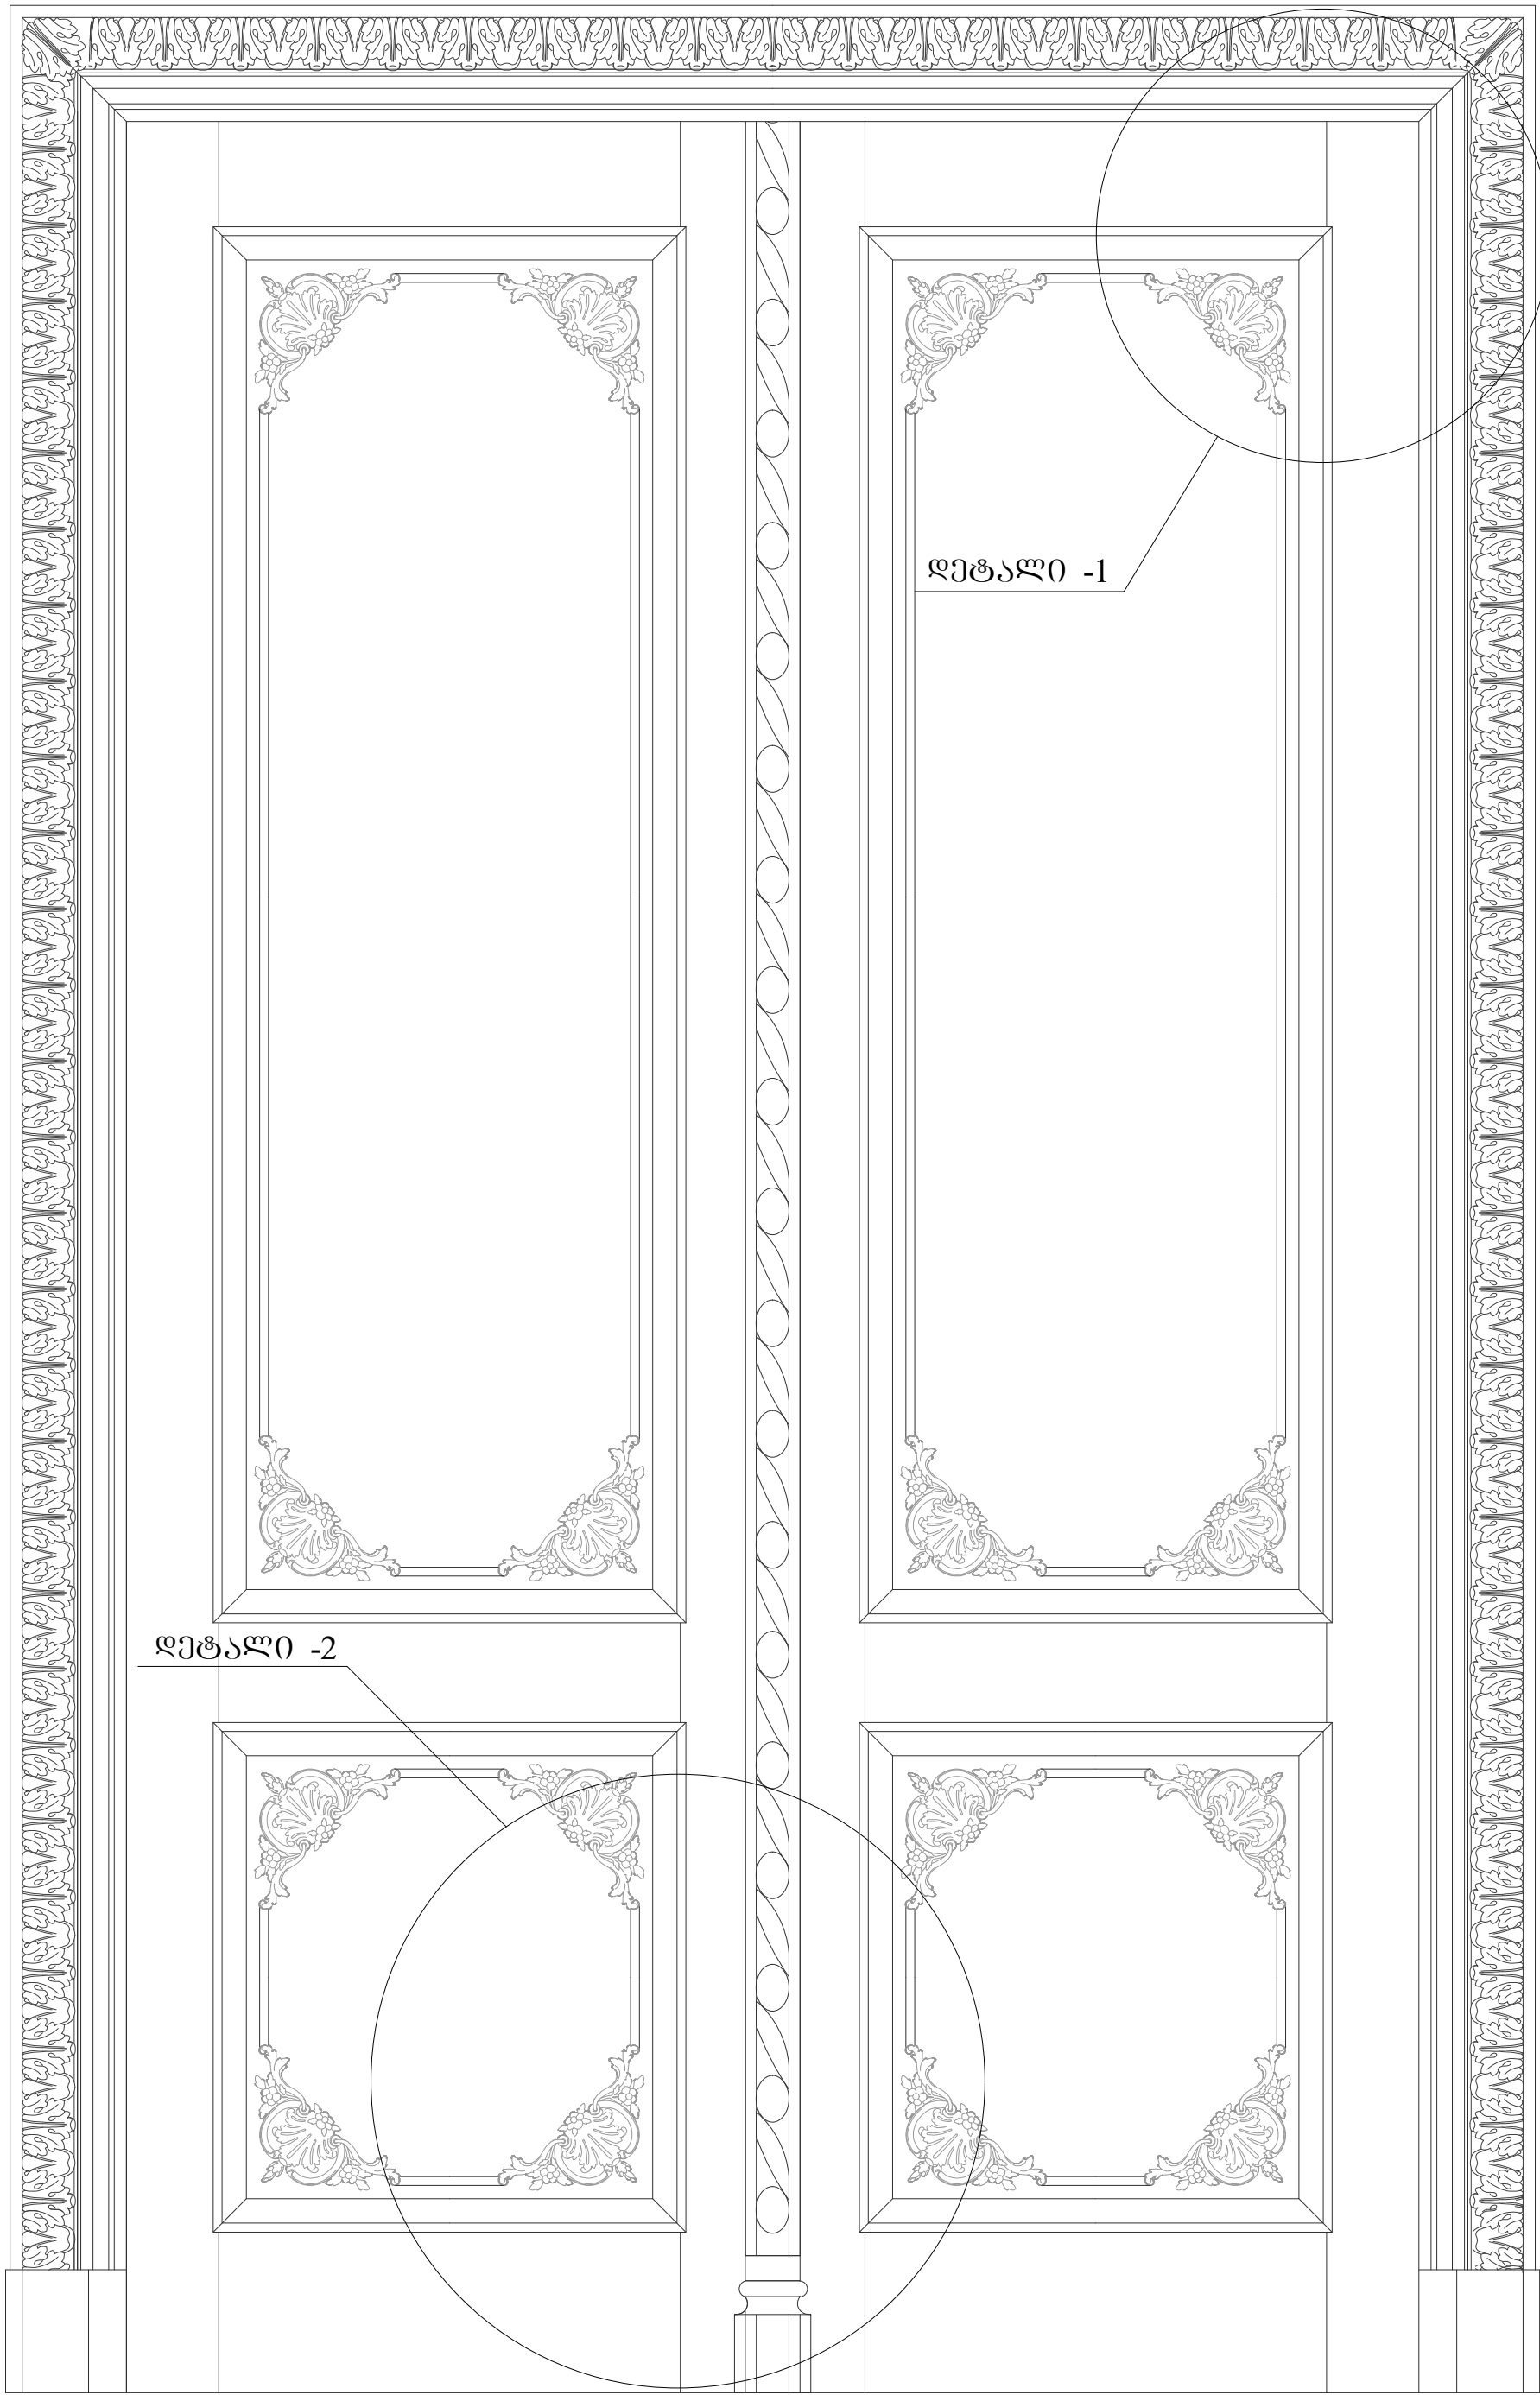

დეტალი -2

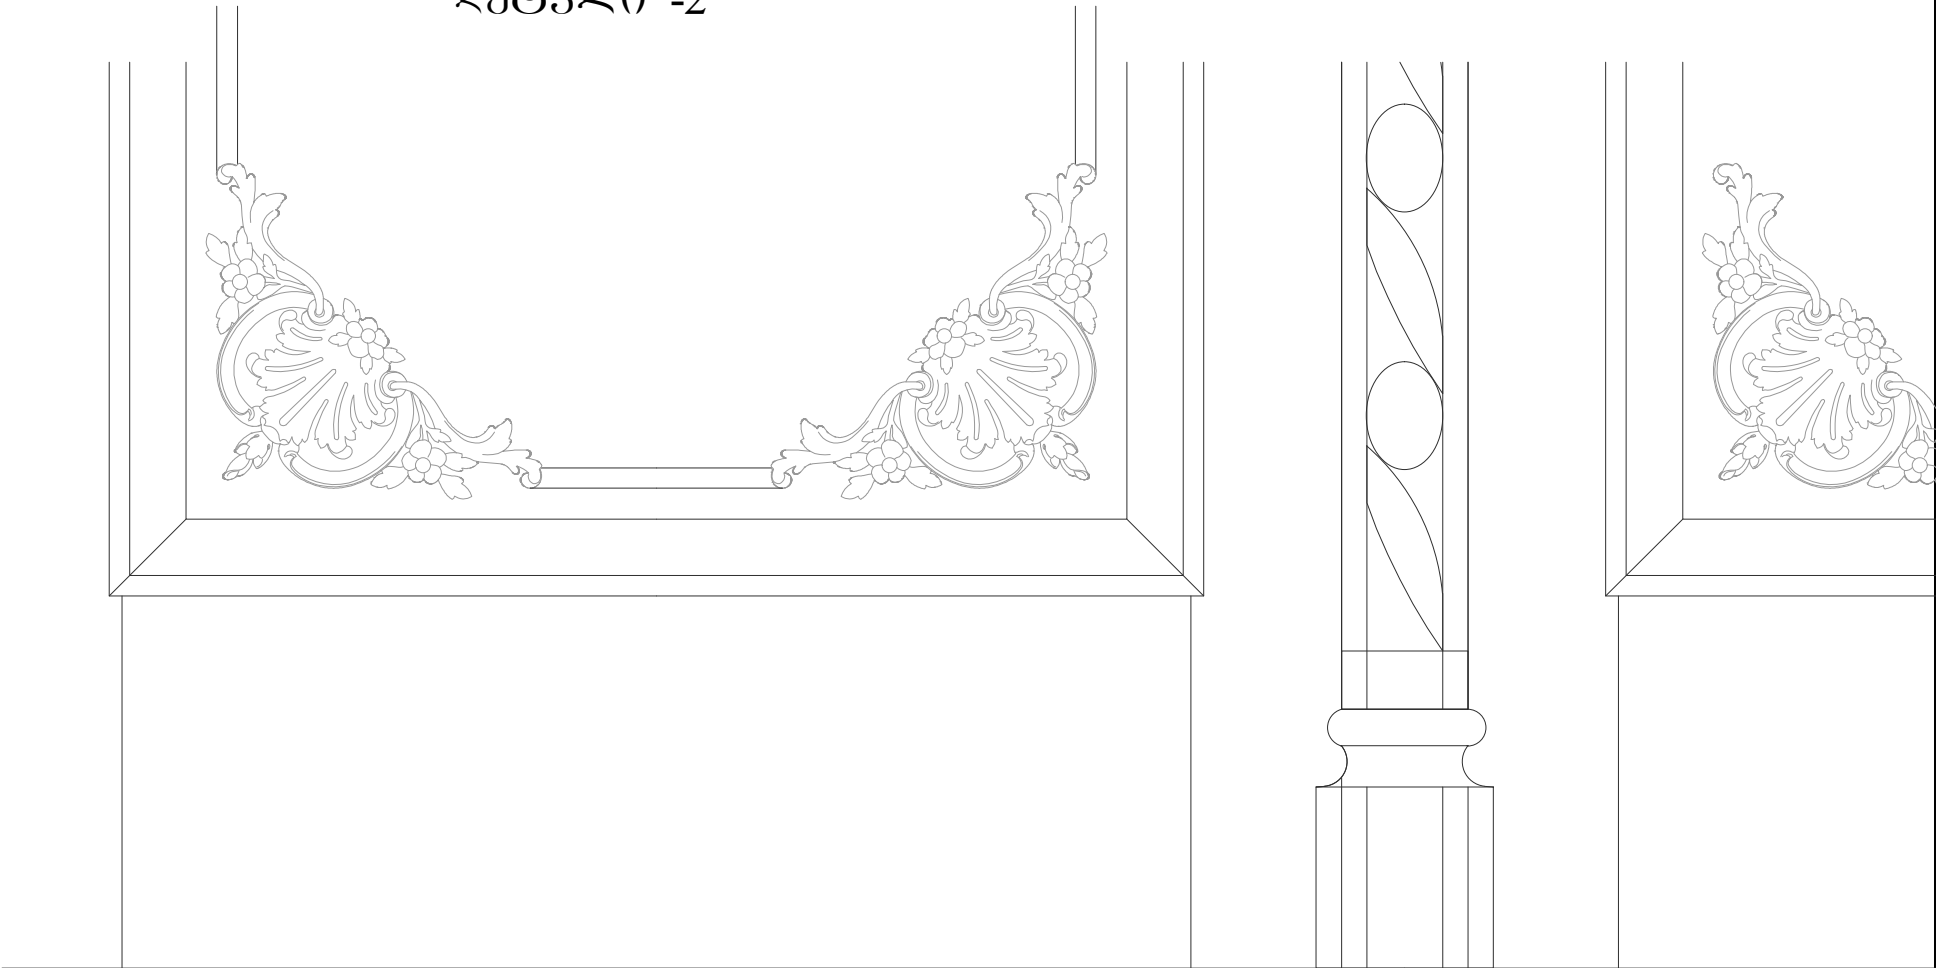

2580





2460

130

1400

130

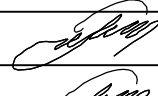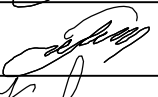1660

ღამკვეთი: ააიკ"ასოციაცია ატუ"			თბილისის პეტროს აღამიანის სახელობის სომხური პროფესიული სახელმწიფო დრამატული თეატრის შენიშის პროექტი			
დირექტორი		თ.შაშიაშვილი	არქიტექტურული ნაწილი	სტადია	ფურც.	ფურ. რაოდ.
პრ. არქიტექტ.		თ.შაშიაშვილი		ტ.პ.	ა -35	
შეასრულა		ო.კენჭიაშვილი	ღარბაზის კარები 3 - 6	შპს "ზურო XXI" 2018		
შეამოწმა		ღ.შაშიაშვილი				