



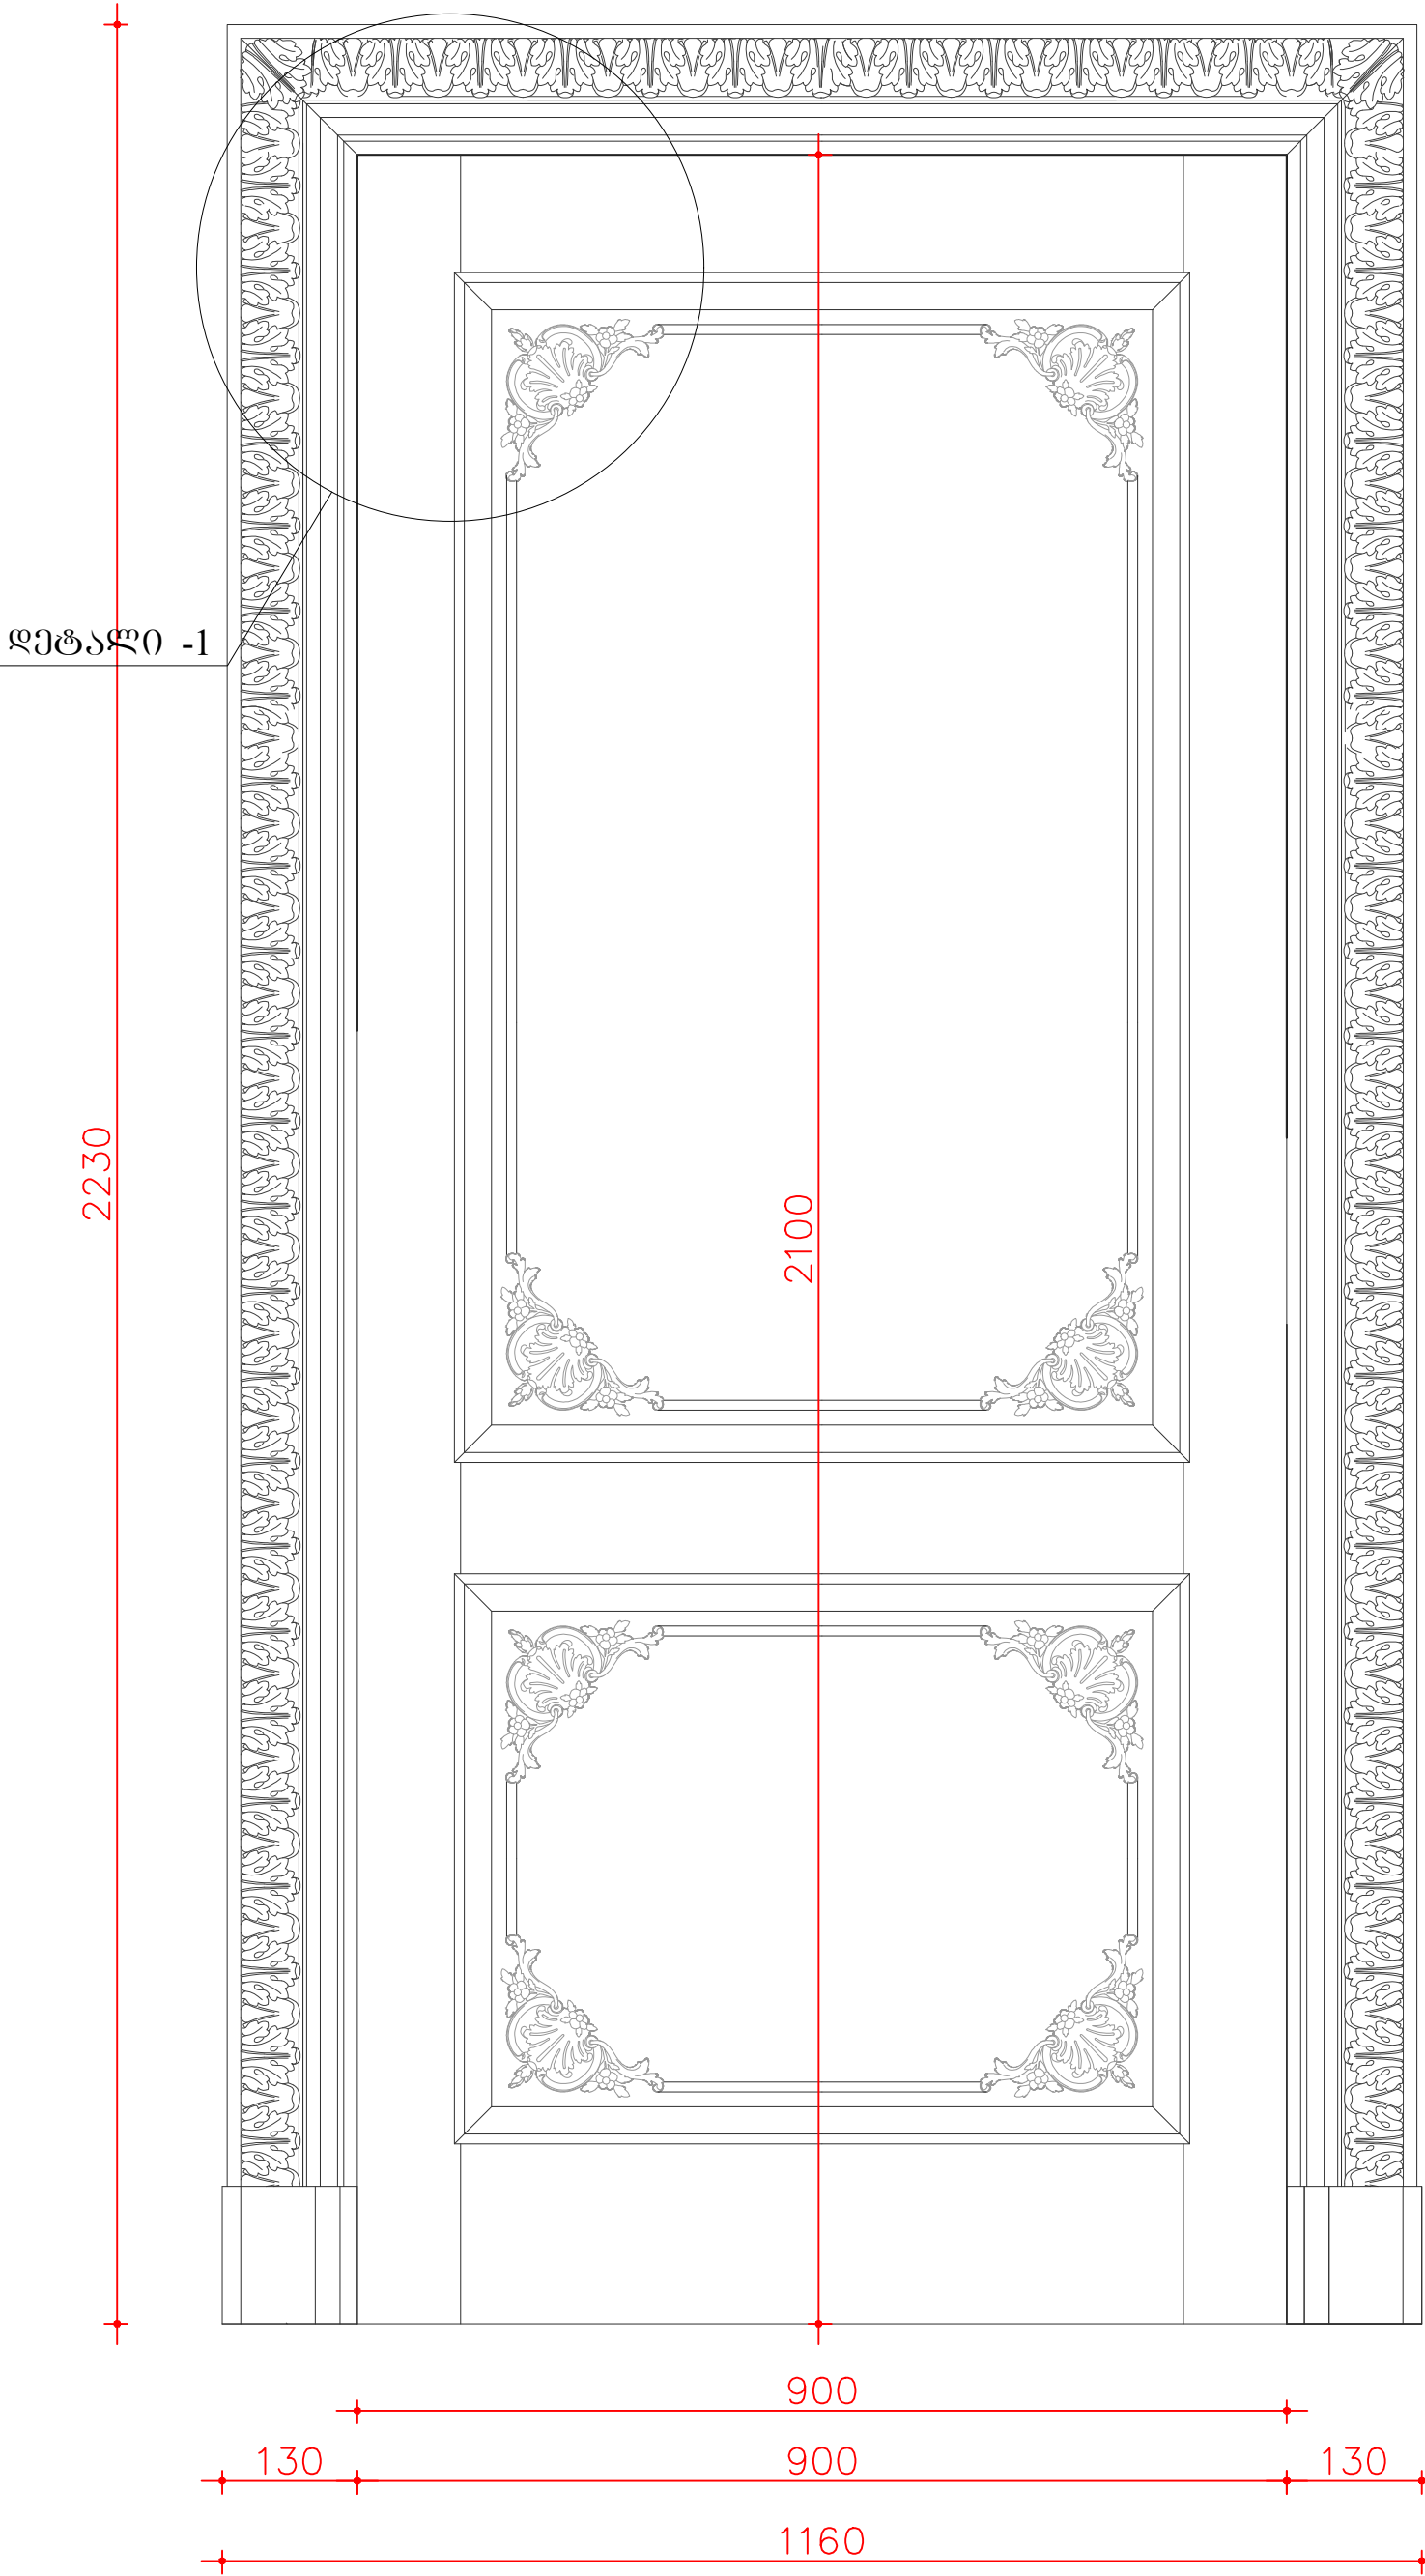



დეტალი -1

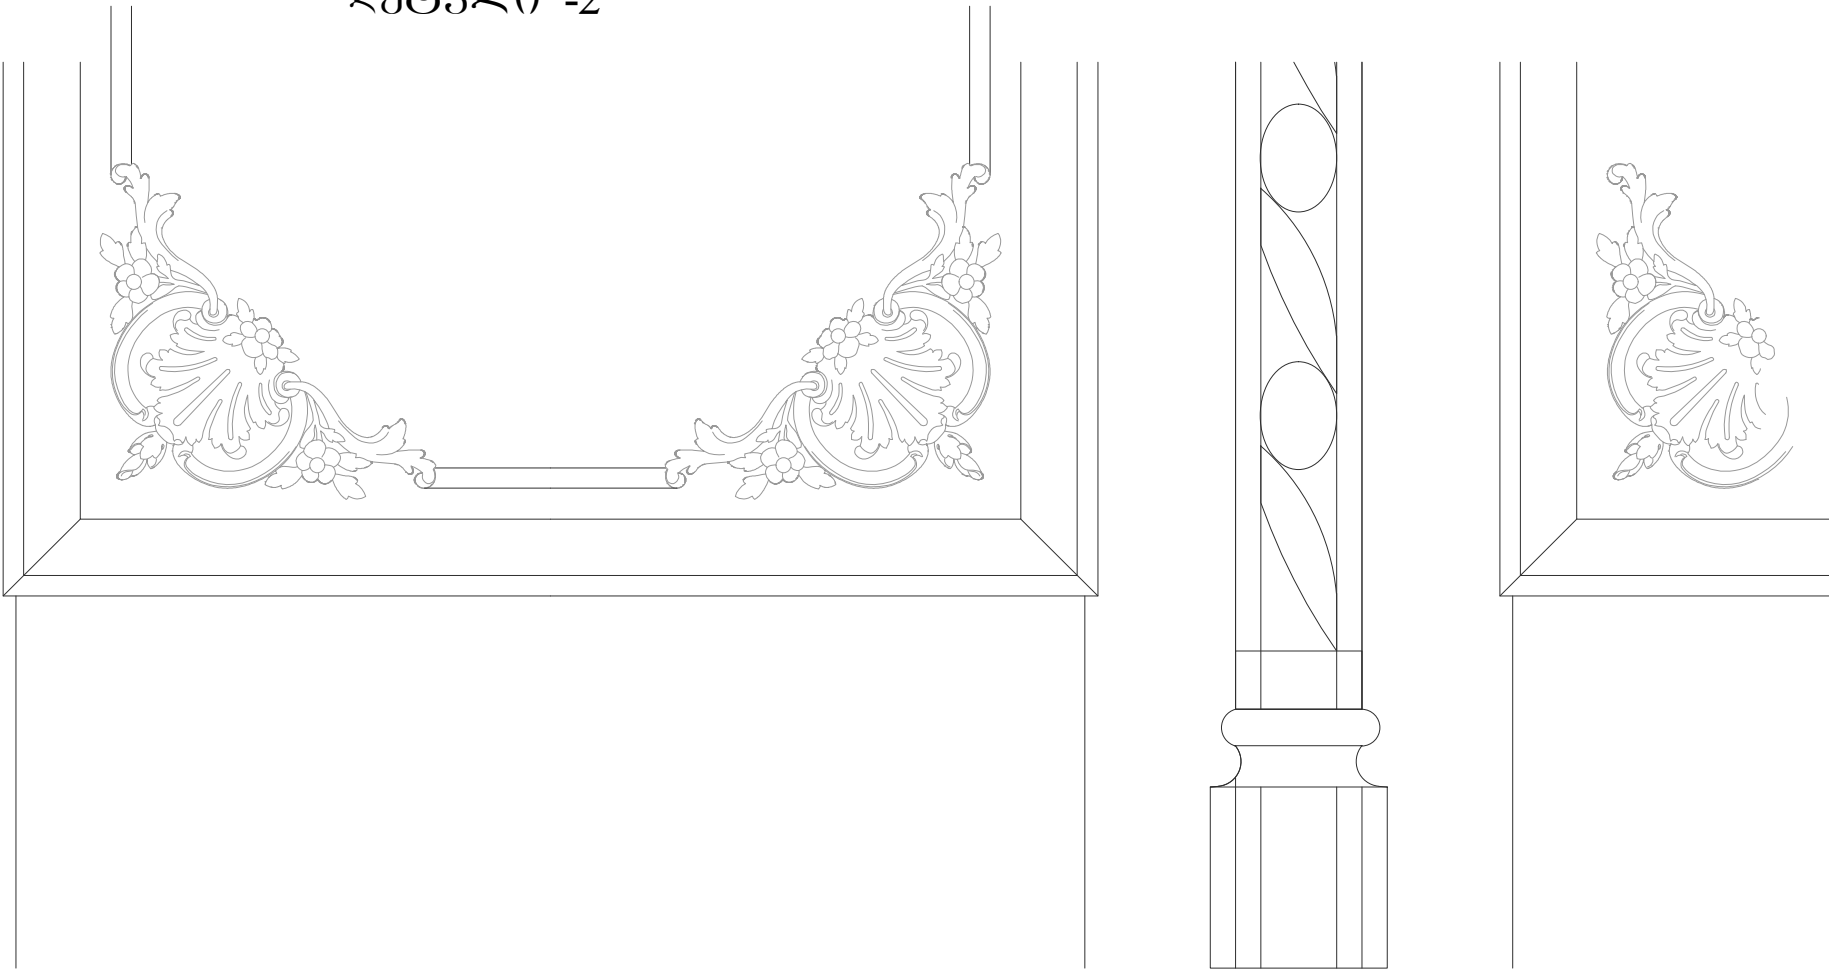

დეტალი -2



დამკვეთი: ააიკ"სოციალიზმ ატუ"			თბილისის პეტროს აღამიანის სახელობის სოფსური პროფესიული სახელმწიფო დრამატული თეატრის შენობის პროექტი			
დირექტორი		თ.შაშიაშვილი	არქიტექტურული ნაწილი	სტადია	ფურც.	ფურ. რაოდ.
პრ. არქიტექტ.		თ.შაშიაშვილი		ტ.პ.	ა - 36	
შეასრულა		ო.კენჭიაშვილი	ღარბაზის კარები კ - 7 დეტალი 1 და 2	შპს "ხურო XXI" 2018		
შეამოწმა		დ.შაშიაშვილი				