ევექსი
სამედიცინო კორპორაცია

ევექსის კლინიკის ტექნოლოგიური პროექტი

დამკვეთი: სს "ევექსის კლინიკები"

მისამართი: ქ. ქუთაისი, პაოლო იაშვილის ქ. №9

საპროექტო ორგანიზაცია: შ.პ.ს. "ინოსისტემსი"

დირექტორი: დავით ჩხენკელი

შეასრულა: მარიამ გოროზია

inno SYSTEMS
ინოსისტემსი

თბილისი 2019

არქიტექტურული გეგმა

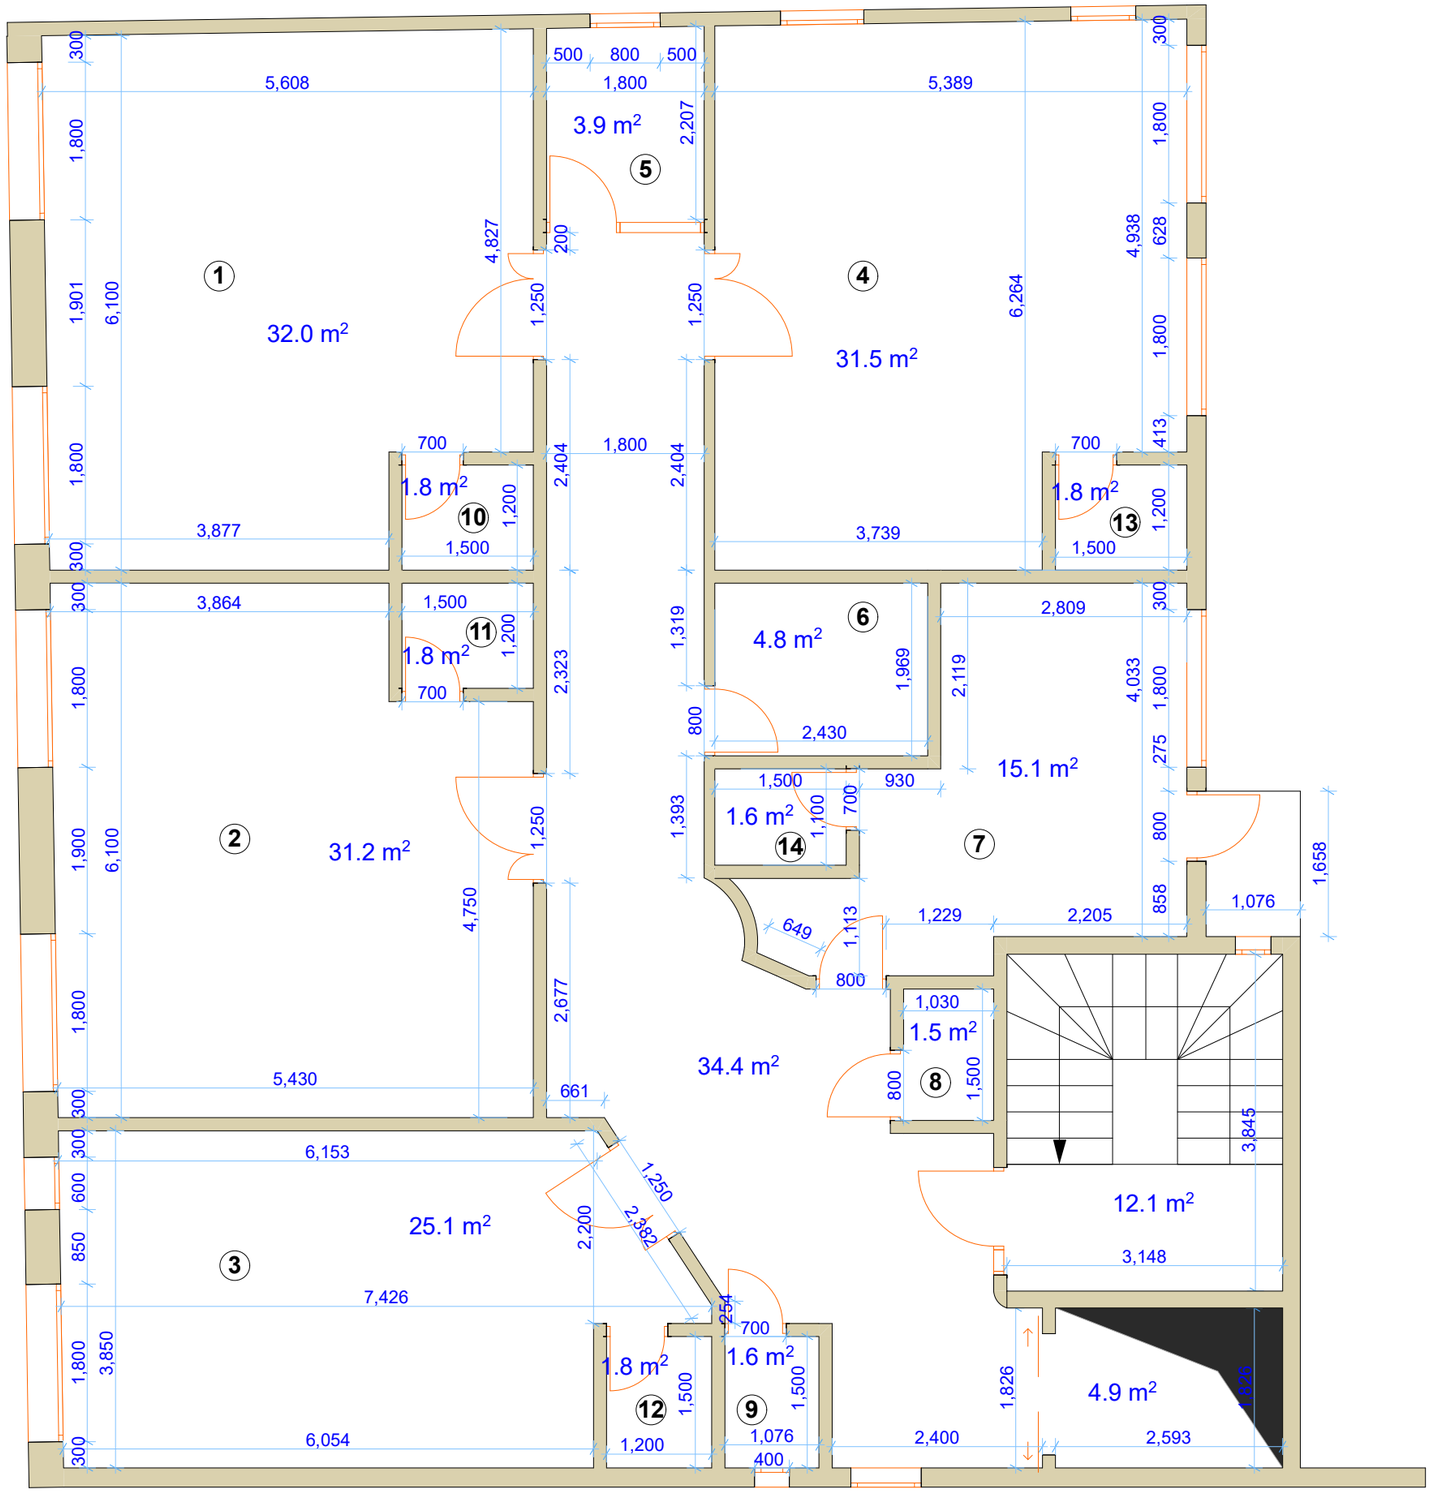

ტექნოლოგიური გეგმა

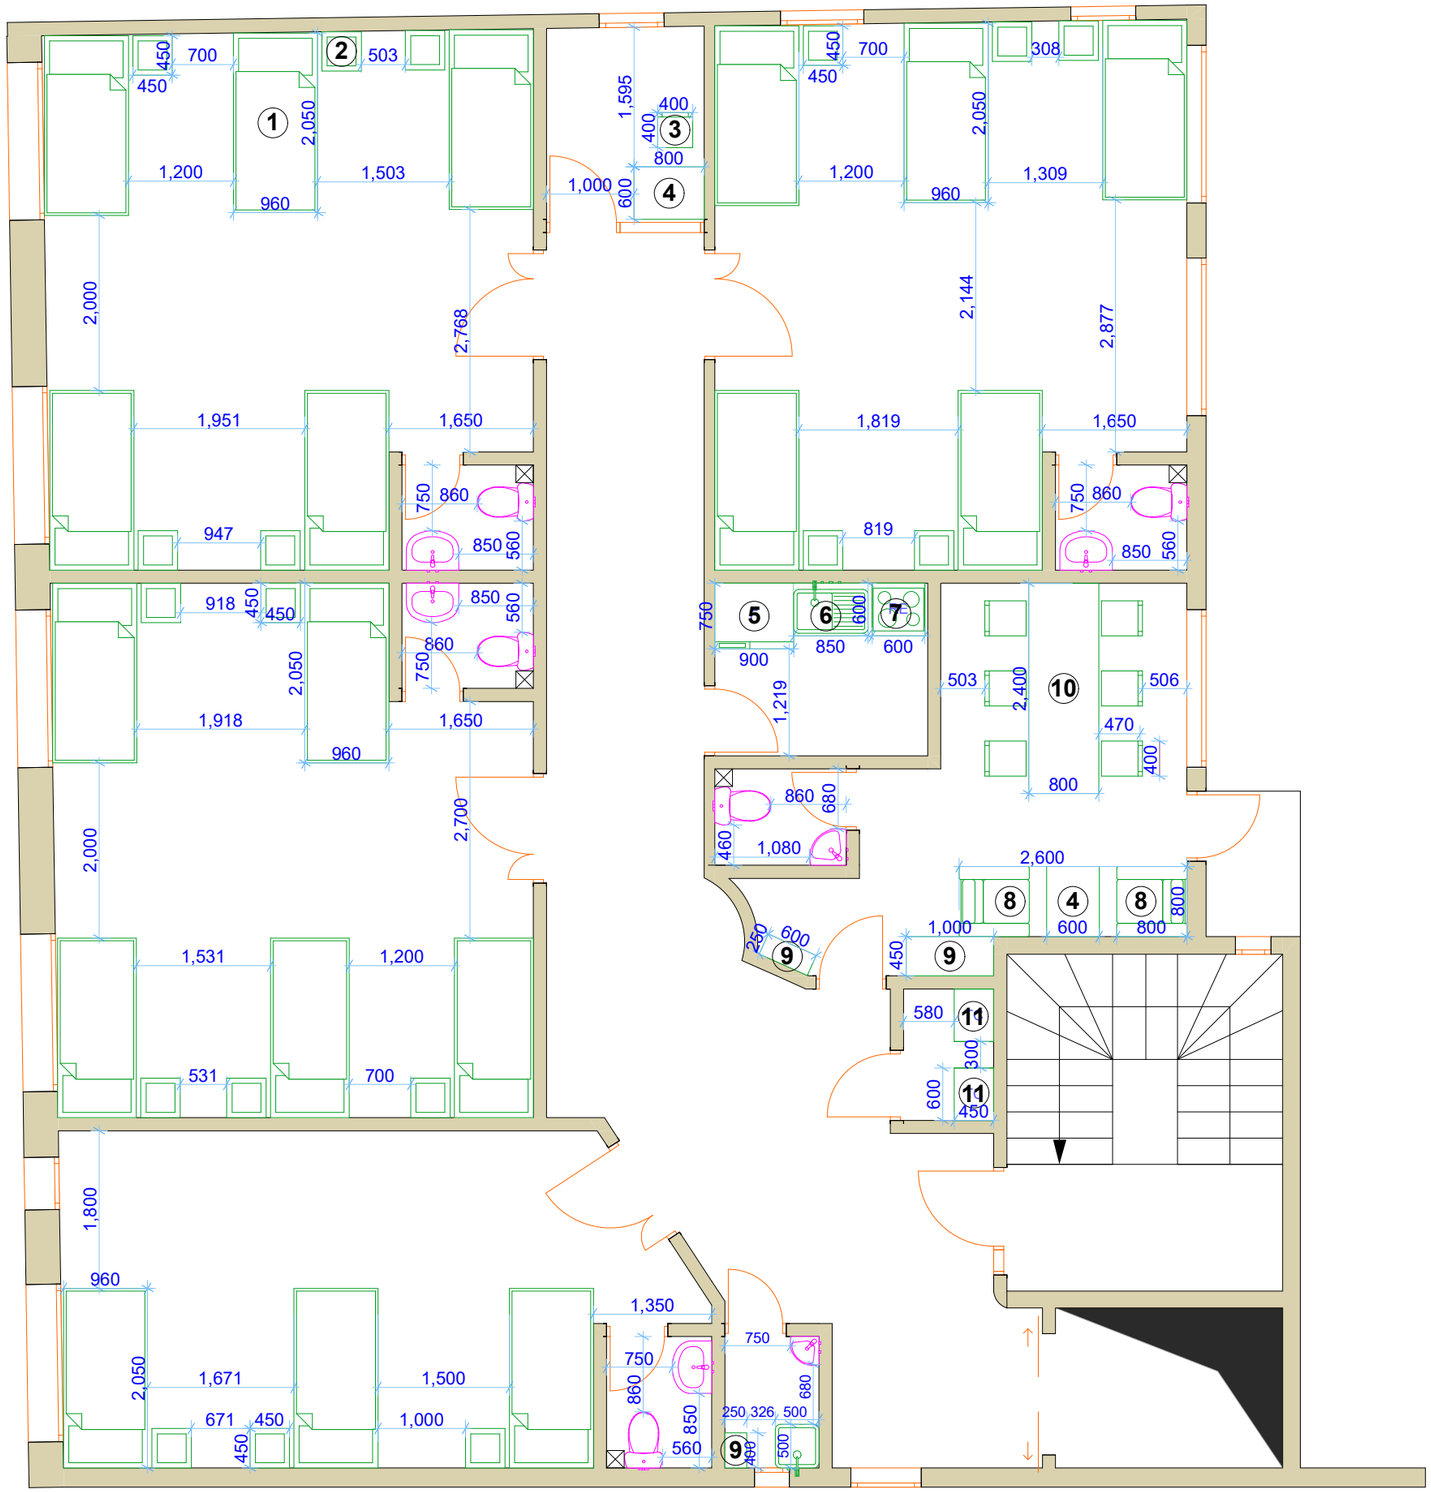

პირობითი აღნიშვნები	
1	საწოლი
2	ტუმბო
3	სკამი
4	მაგიდა
5	მაგიდა/მაცივარი
6	სამზარეულოს ნიჟარა
7	გაზქურა
8	სავარძელი
9	კარადა
10	საკონფერენციო მაგიდა
11	ნაგვის ურნა

დამკვეთი : "სს ევექსის კლინიკები"

მისამართი

ქ. ქუთაისი, პაოლო იაშვილის ქ. 9

INNO SYSTEMS ინოსისტემსი

შ.პ.ს. "ინოსისტემსი"

ვაჟა ფშაველას №16
ქ. თბილისი

www.innosystems.ge
Mail: info@innosystems.ge
+995 551 707 222
ID 405189120

პროექტის დასახელება

ევექსის კლინიკის
ტექნოლოგიური პროექტი

ნახაზის დასახელება

ტექნოლოგიური გეგმა

სტატუსი	მუშა პროექტი

სარევიზიო ისტორია

დირექტორი: დავით ჩხენკელი	
შეასრულა: მარიამ გოროზია	

მასშტაბი: 1:70

ფორმატი	გვერდი	ფურცლების რაოდენობა
A3	02	2