პირველი სართულის გეგმა
ვერტიკალური და ჰორიზონტალური ჭალუზების განლაგებით

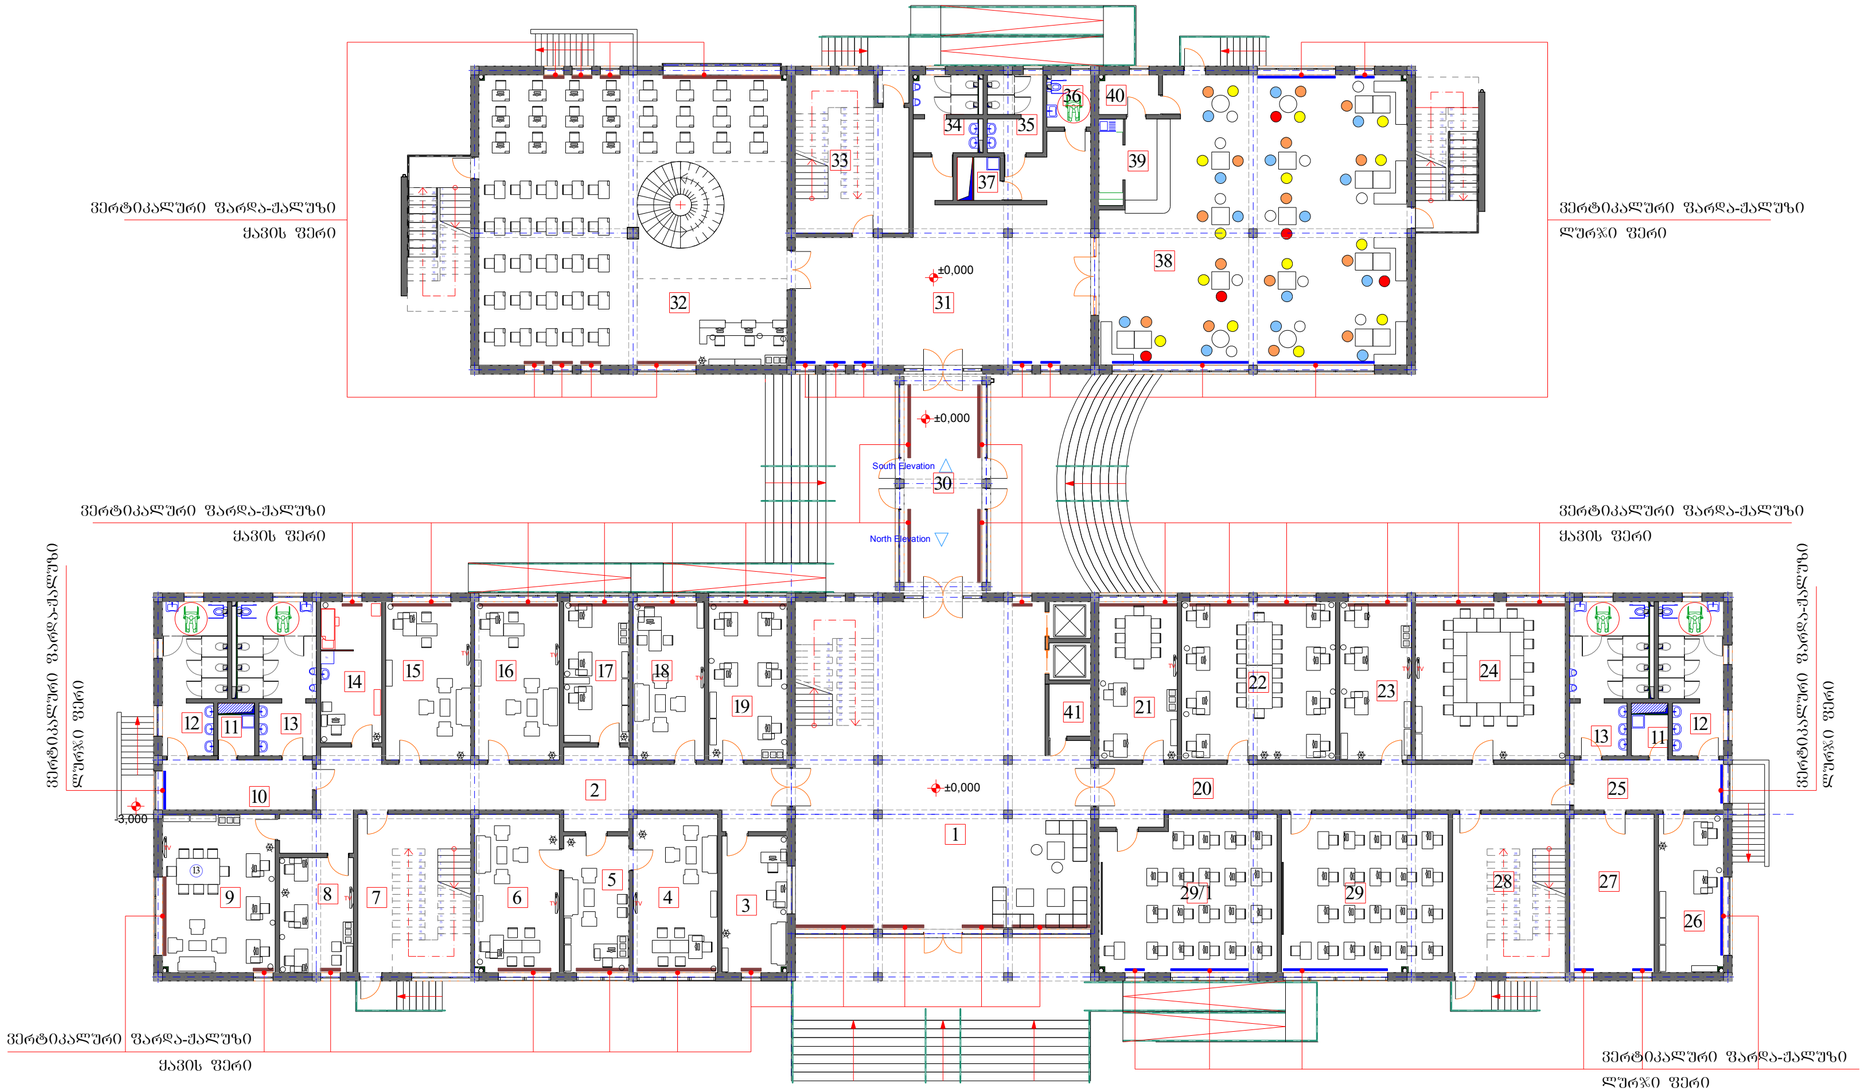

ექსპლიკაცია:

1. ცენტრალური ვესტიბიული კიბით და ლიფტით; 2. დერეფანი;
3. დაცვის და სახანძრო უსაფრთხოების დაცვის ოთახი; 4. რექტორის ოთახი; 5. საპრეზიდიუმი; 6. რექტორის მოადგილე; 7. კიბის უჯრედი;
8. ეფრიდოული სამსახური; 9. კარის და სტუდენტურ საქმეთა სამსახური; 10. დერეფანი; 11. დაფლაგმულის ოთახი; 12. ტუალეტი ქალთა;
13. ტუალეტი კაცთა; 14. ექთანის ოთახი; 15. რექტორის მოადგილის თანაშემწის ოთახი; 16. რექტორის თანაშემწე; 17. HR და საფინანსო განყოფილება; 18. კანცლერის ოთახი; 19. კანცლერია; 20. დერეფანი; 21. უნივერსიტეტის სტუდენტური თვითმართველობა; 22. საკრებულო;
23. უნივერსიტეტის ხარისხის უზრუნველყოფის სამსახური; 24. შეხვედრების ოთახი; 25. დერეფანი; 26. IT სამსახური; 27. სასერვერო; 28. კიბის უჯრედი; 29. ლოგიკუტერული ლაბორატორია; 30. დერეფანი-გალერეა; 31. ვესტიბიული; 32. ბიბლიოთეკის საგითხვერო დარბაზი; 33. კიბის უჯრედი; 34. ტუალეტი ქალთა; 35. ტუალეტი კაცთა; 36. შშმ პირთა ტუალეტი; 37. დაფლაგმულის ოთახი; 38. სტუდენტური კაფე; 39. კაფეს მიღი სამზარეულო; 40. ტამბური; 41. რეკის ოთახი.

ვერტიკალური ფარდა-ჭალუზის ფოტონიმუში

– ვერტიკალური ფარდა-ჭალუზების დამფერი ძელი დამაგრდეს მონოლითურ კოჭზე, დიობის ფერდლში, ალგილებში დამცავი მოაჯირების გათვალისწინებით.

– ჰორიზონტალური ფარდა-ჭალუზები დამაგრდეს უშუალოდ კარ-ფანჯრის ნარჩოზე.

– ფარდა-ჭალუზის მასალა და ფერები შეთანხმდეს არქიტექტორთან.

დამატებითი ინფორმაცია

საკადასტრო კოდი № 03. 06. 27. 292

Architectural Studio Art - House
Architecture . Design . Construction
HTTP://WWW.ARTHOUSE.GE

Art House Ltd.
შპს. არტ ჰაუზი

მისამართი:
თბილისი. საქართველო
ვაჟა-ფშაველას №16

Tel: 2 36 86 30
E mail: contact@athouse.ge

დამკვეთი: ასოციაცია „ატუ„	მისამართი : ქ. თბილისი, ბაშალაშვილის გამზირი №39ა
შეთანხმებულია დამკვეთთან	ხელმოწერა

ობიექტის მისამართი:
ქ. ქუთაისი, ახალგაზრდობის გამზირი №1-5-ე შესახვევი

პროექტის სახელწოდება

საუნივერსიტეტო კომპლექსის - ბლოკი „K„ შენობა

მუშა პროექტი

არქიტექტურული ნაწილი

დირექტორი:	ნ. ინაშიძე
პროექტის ავტორი:	ე. ოსეფაშვილი
	ნ. ინაშიძე
პროექტის მთ. არქიტექტ.	ე. ოსეფაშვილი
დაამუშავა:	ე. ოსეფაშვილი

მასშტაბი 1:200	ფორმატი A-2	სულ
	თბილისი 2019 წ.	
პირველი სართულის გეგმა ვერტიკალური და ჰორიზონტალური ჭალუზების განლაგებით		ფურცელი
		ქ - 1