


მარნეული ახალი

კომპიუტერული როზეტების
განლაგების გეგმა

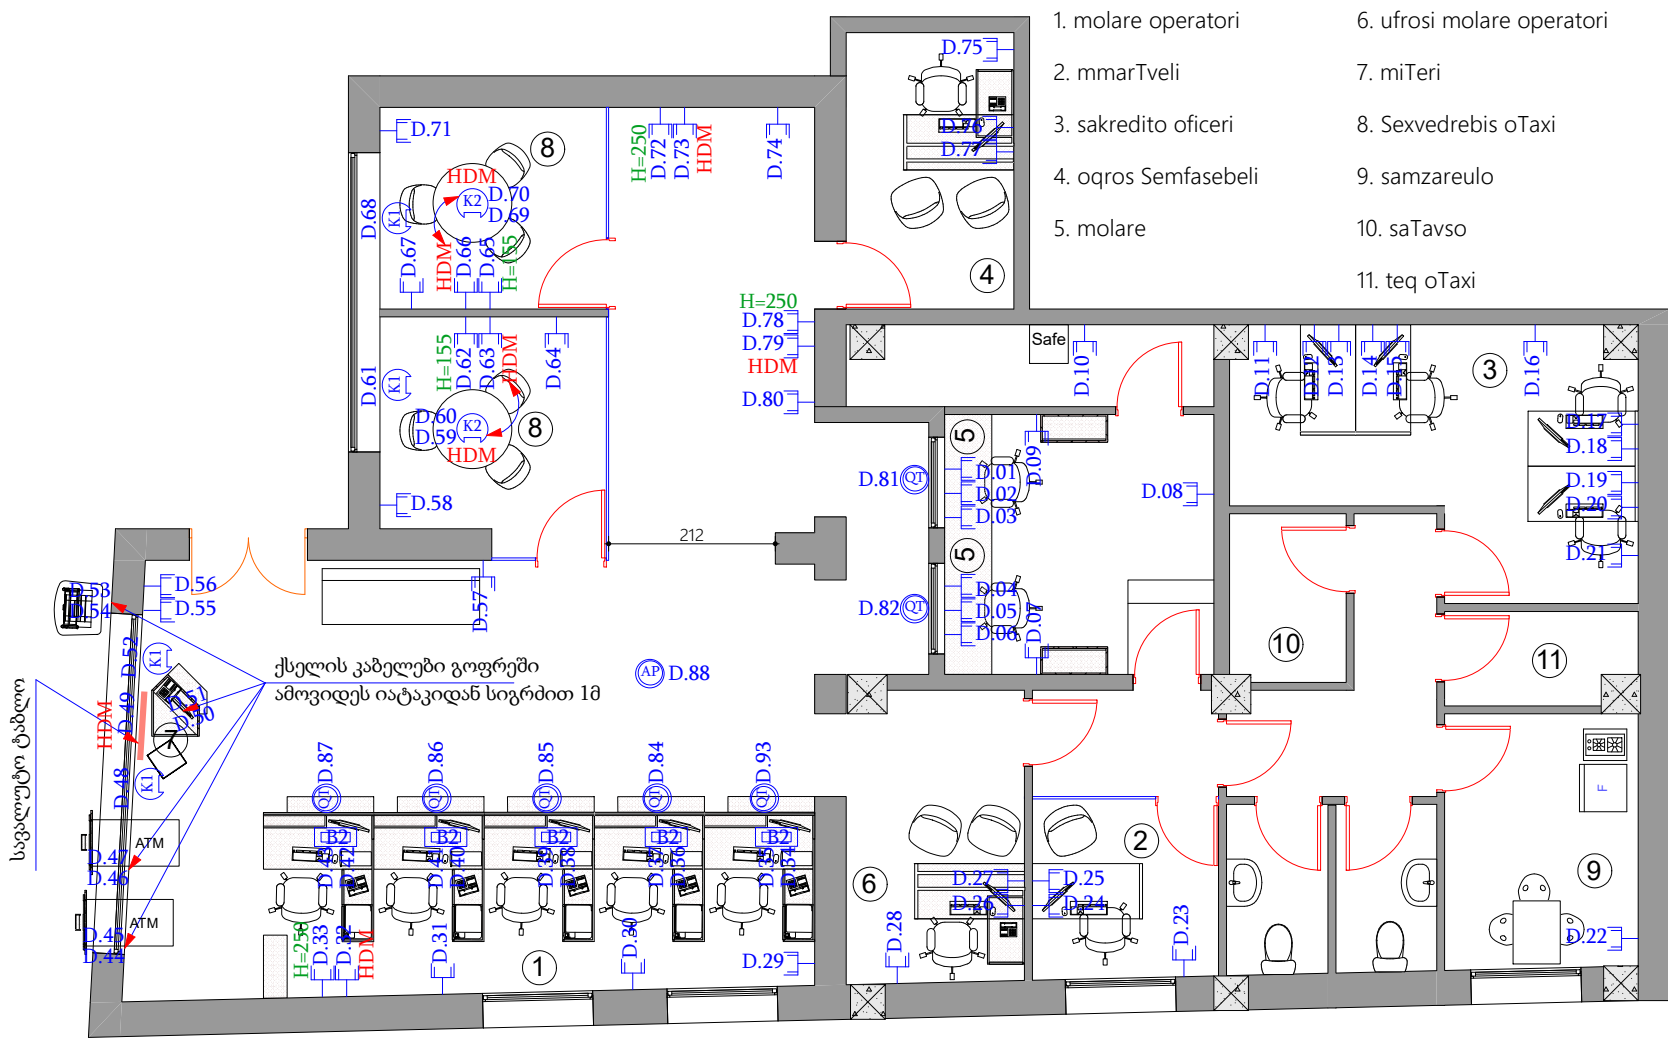

formati	Tbilisi 2018	
AA 3		
⌚ D	კომპიუტერული ქსელის როზეტი	
Ⓐ	ქსელის წერტილი (ვაიფაი)	
Ⓢ	ქსელის წერტილი (ქვიმატიკი)	
K1		
K1	იატაკში სამონტაჟო როზეტების კოლოფი	
K2		
K2	იატაკში სამონტაჟო როზეტების კოლოფი	
B1		
B1	იატაკის როზეტების კოლოფი	
B2		
B2	სამუშაო მაგიდების როზეტების კოლოფი	
	Rack 15U	
DB	მთავარი გამანაწილებელი ელექტრო ფარი	
pirobiTi aRniSvnebi		
1. gadamowmdes adgilze zomebi		
SeniSvnebi		
1. naxazze zomebi mocemulia santimetrebSi		
misamarTi:		
pravtori	g. anjafariZe	
daamuSava	g. anjafariZe	
LIBERTY		
arqiteqturuli nawili		
naxazi:		
stadia	maStabi	furc
muSa proeqti	1:100	