


ქალაქის ქსელი,  
შტეფსელები და განათება

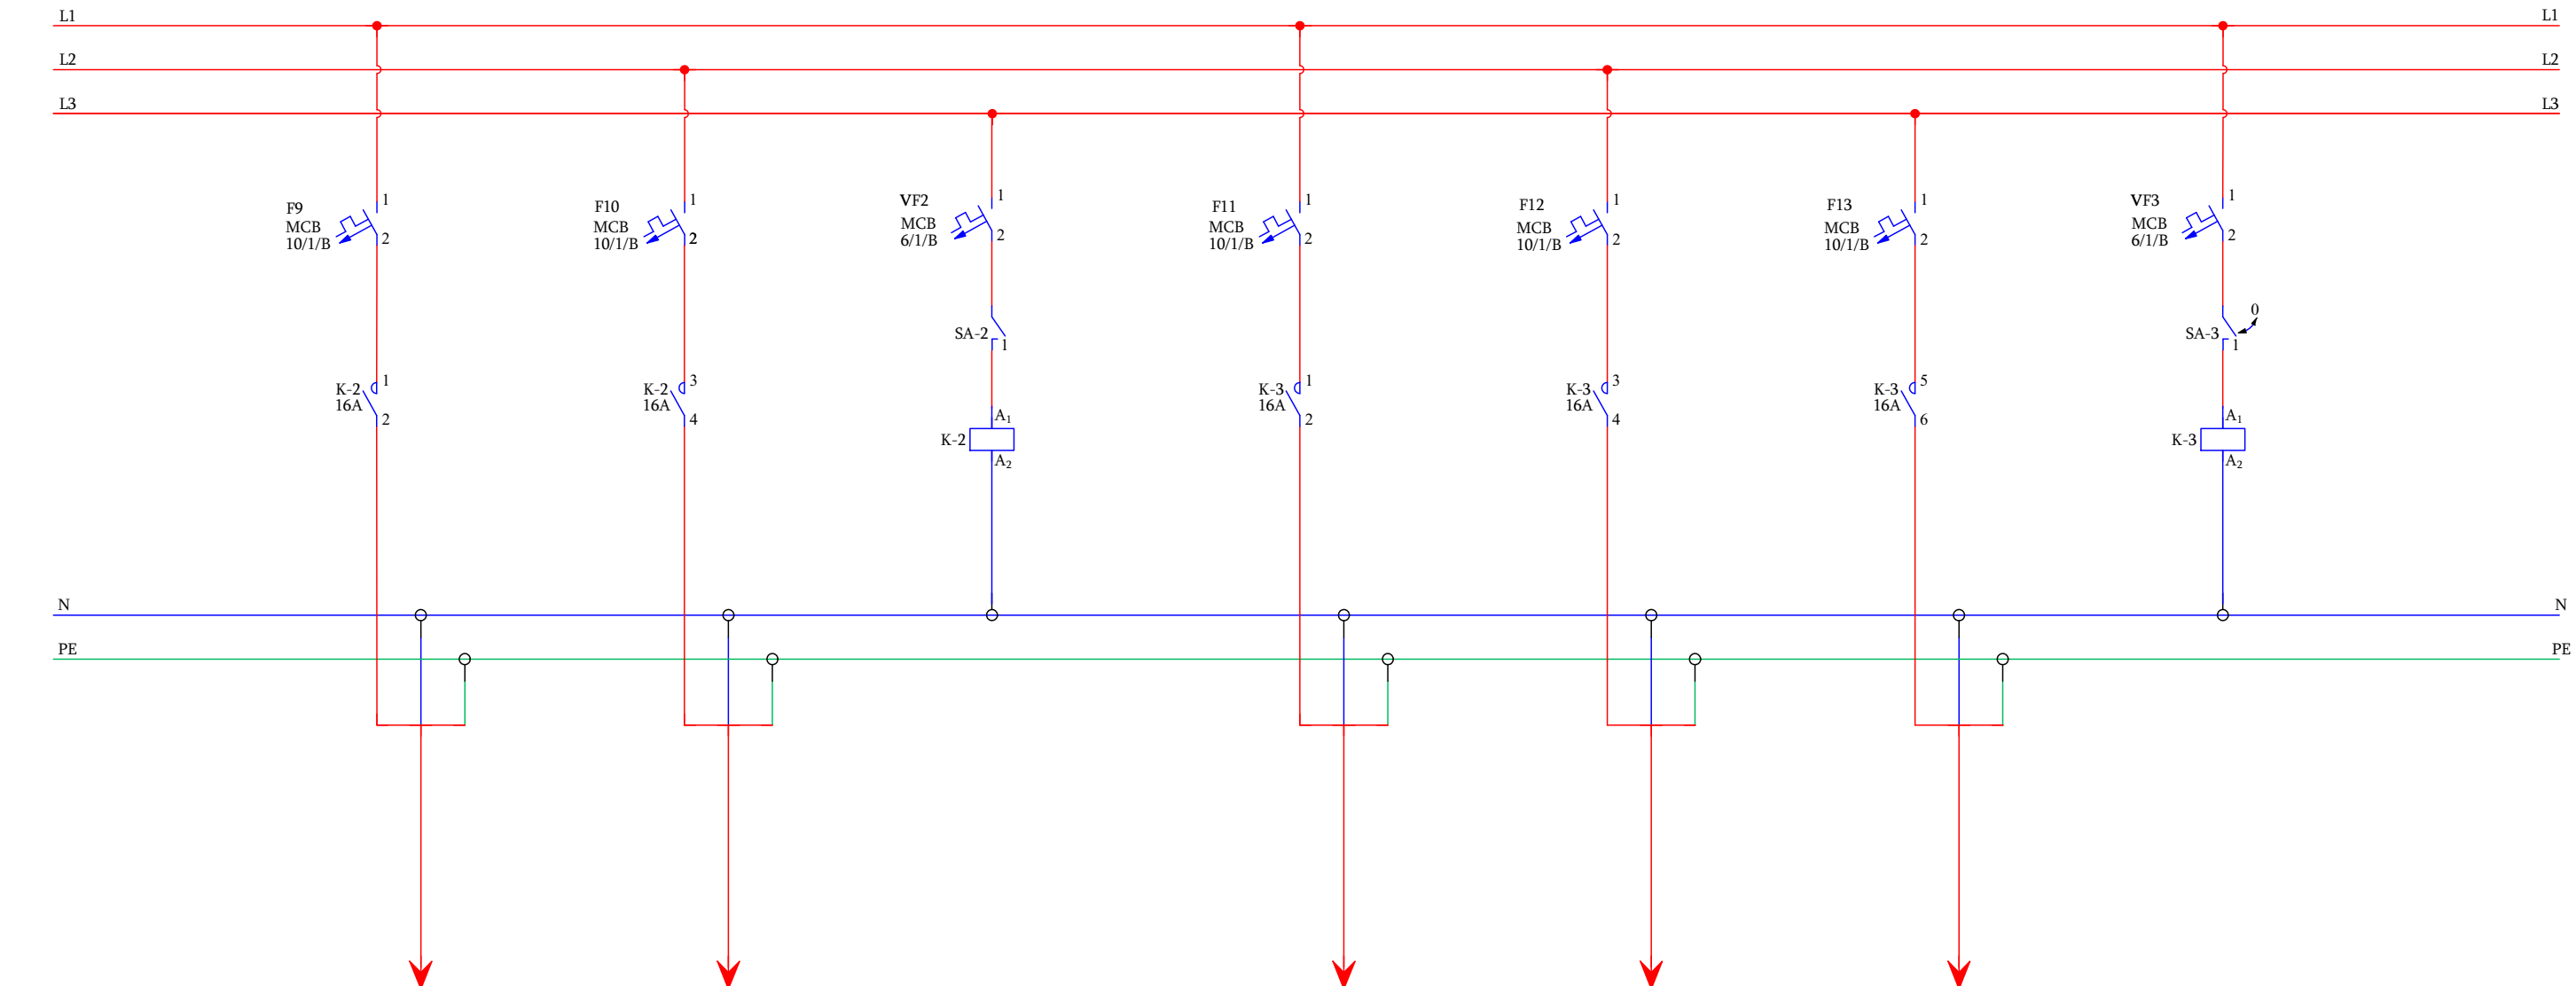

მარკირება	F7	F8		F9	F10	F11	
ტიპი	NYM 3X1,5mm <sup>2</sup>	NYM 3X1,5mm <sup>2</sup>		NYM 3X1,5mm <sup>2</sup>	NYM 3X1,5mm <sup>2</sup>	NYM 3X1,5mm <sup>2</sup>	
სიმძლავრე კვტ	0,252	0,192		0,192	0,192	0,280	
დენი ა	1,09	0,83		0,83	0,83	1,22	
ელ. მომხმარებლის დასახელება	დარბაზის განათება	დარბაზის განათება		შეხვედრების და ოქროს შემფასებლის ოთახების განათება	საცავის, საღაროს,მმართველის და საოპერაციოს უფროსის ოთახების განათება	საკრედიტოს, სამზარეულოს და კორიდორის განათება	