
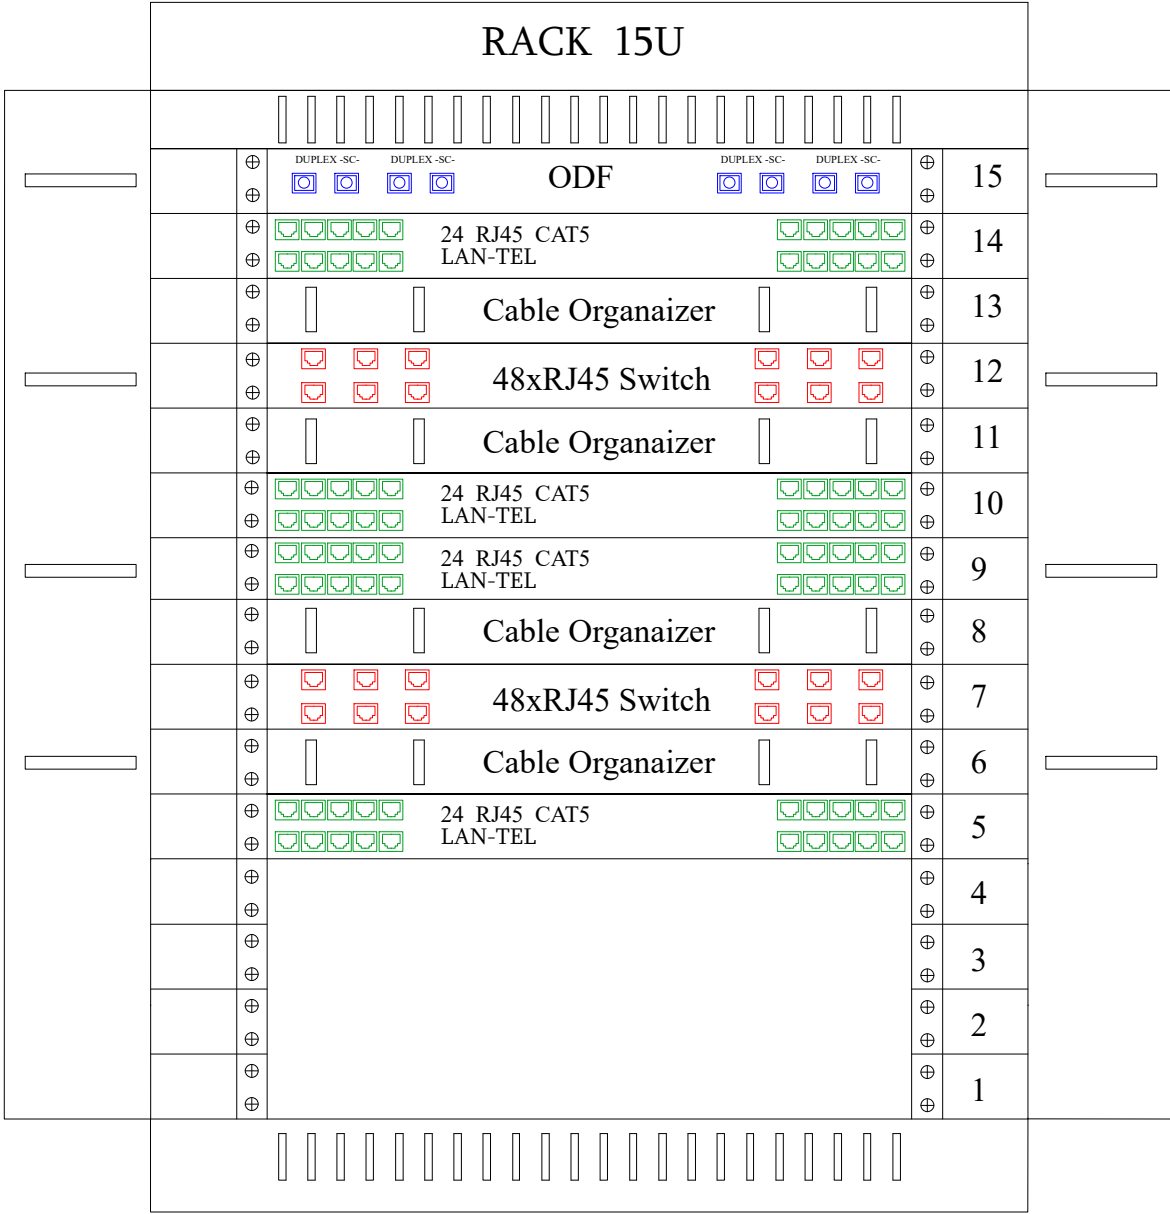



მარნეული ახალი

## საკომპუტაციო კარადის სქემა

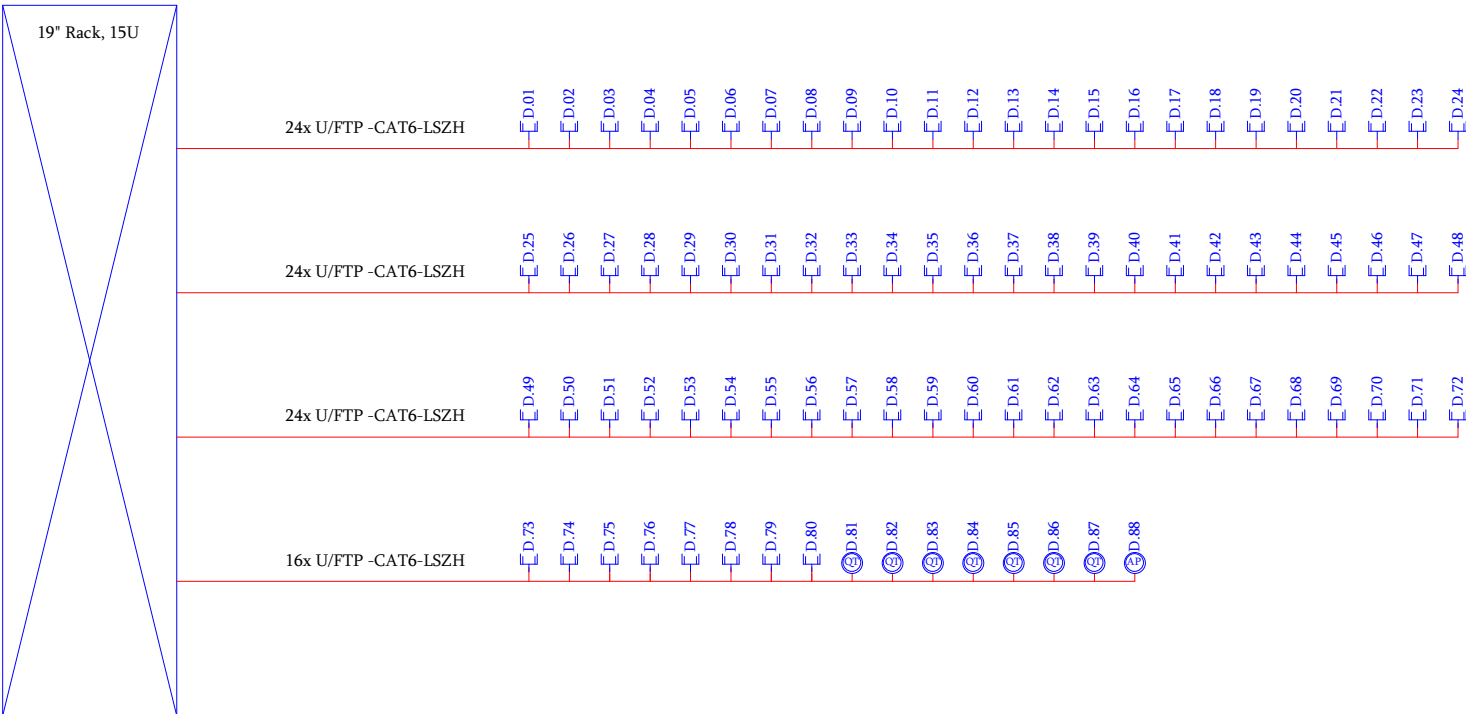

formati	Tbilisi 2018	
AA 3		
<div>⚡ D კომპიუტერული ქსელის როზეტი</div> <div>ⓂⓂ ქსელის წერტილი (ვაიფაი)</div> <div>ⓂⓂ ქსელის წერტილი (ქვიმატიკი)</div> <div> Rack 15U</div>		
pirobiTi aRniSvnebi		
1. gadamowndes adgilze zomebi		
SeniSvnebi		
1. naxazze zomebi mocemulia santimetrebSi;		
HesamTic		
pr.avtori	g. anjafariZe	
daamuSava	g. anjafariZe	
<div>LIBERTY</div>		
arqiteqturuli nawili		
HesamTic		
stadia	maStabi	furc
muSa proeqti	1:100	