


ქალაქის ქსელი,
შტეფსელები და განათება

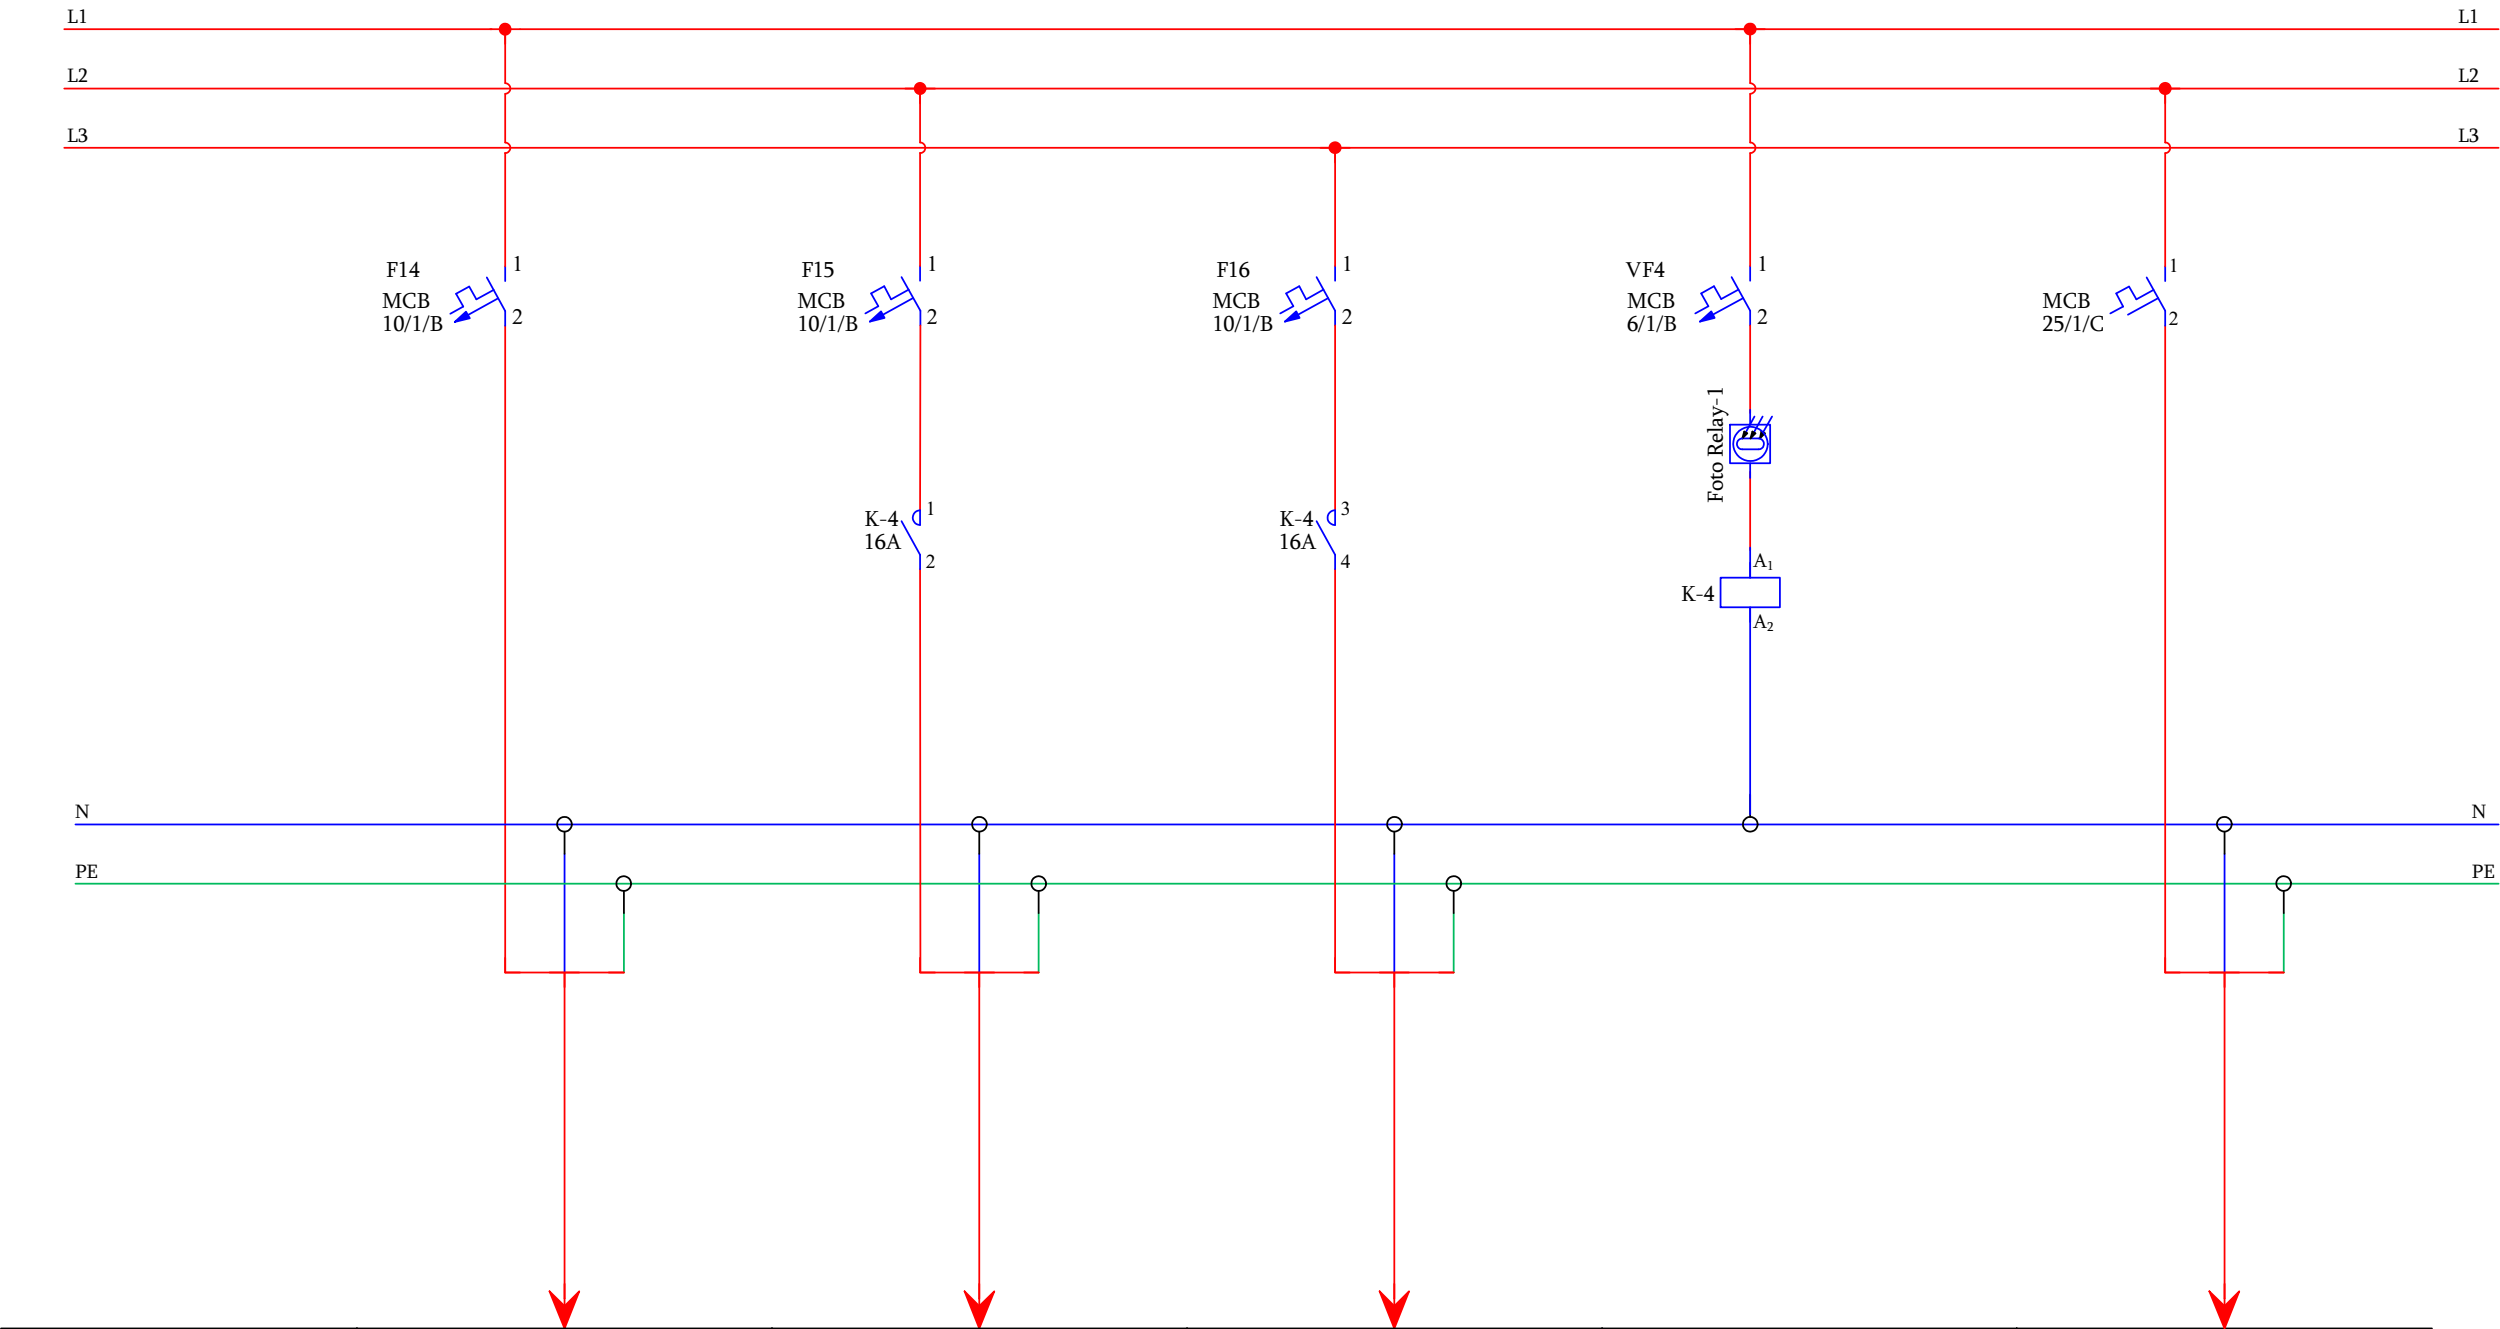

მარკირება	F12	F13	F14		
ტიპი	NYM 3X1,5mm ²	NYM 3X1,5mm ²	NYM 3X1,5mm ²		
სიმძლავრე კვტ	0,04	0,60	0,60		
დენი ა	0,17	2,61	2,61		
ელ. მომხმარებლის დასახელება	გასასვლელის მაჩვენებელი აბრა (ეესიტი)	ლაით ბოქსის კვება ჭერში და იატაკის შტეფსელებში	ლოგო რეკლამა		რეზერვი