


UPS-ის ქსელი,
შტეტესელები და განათება

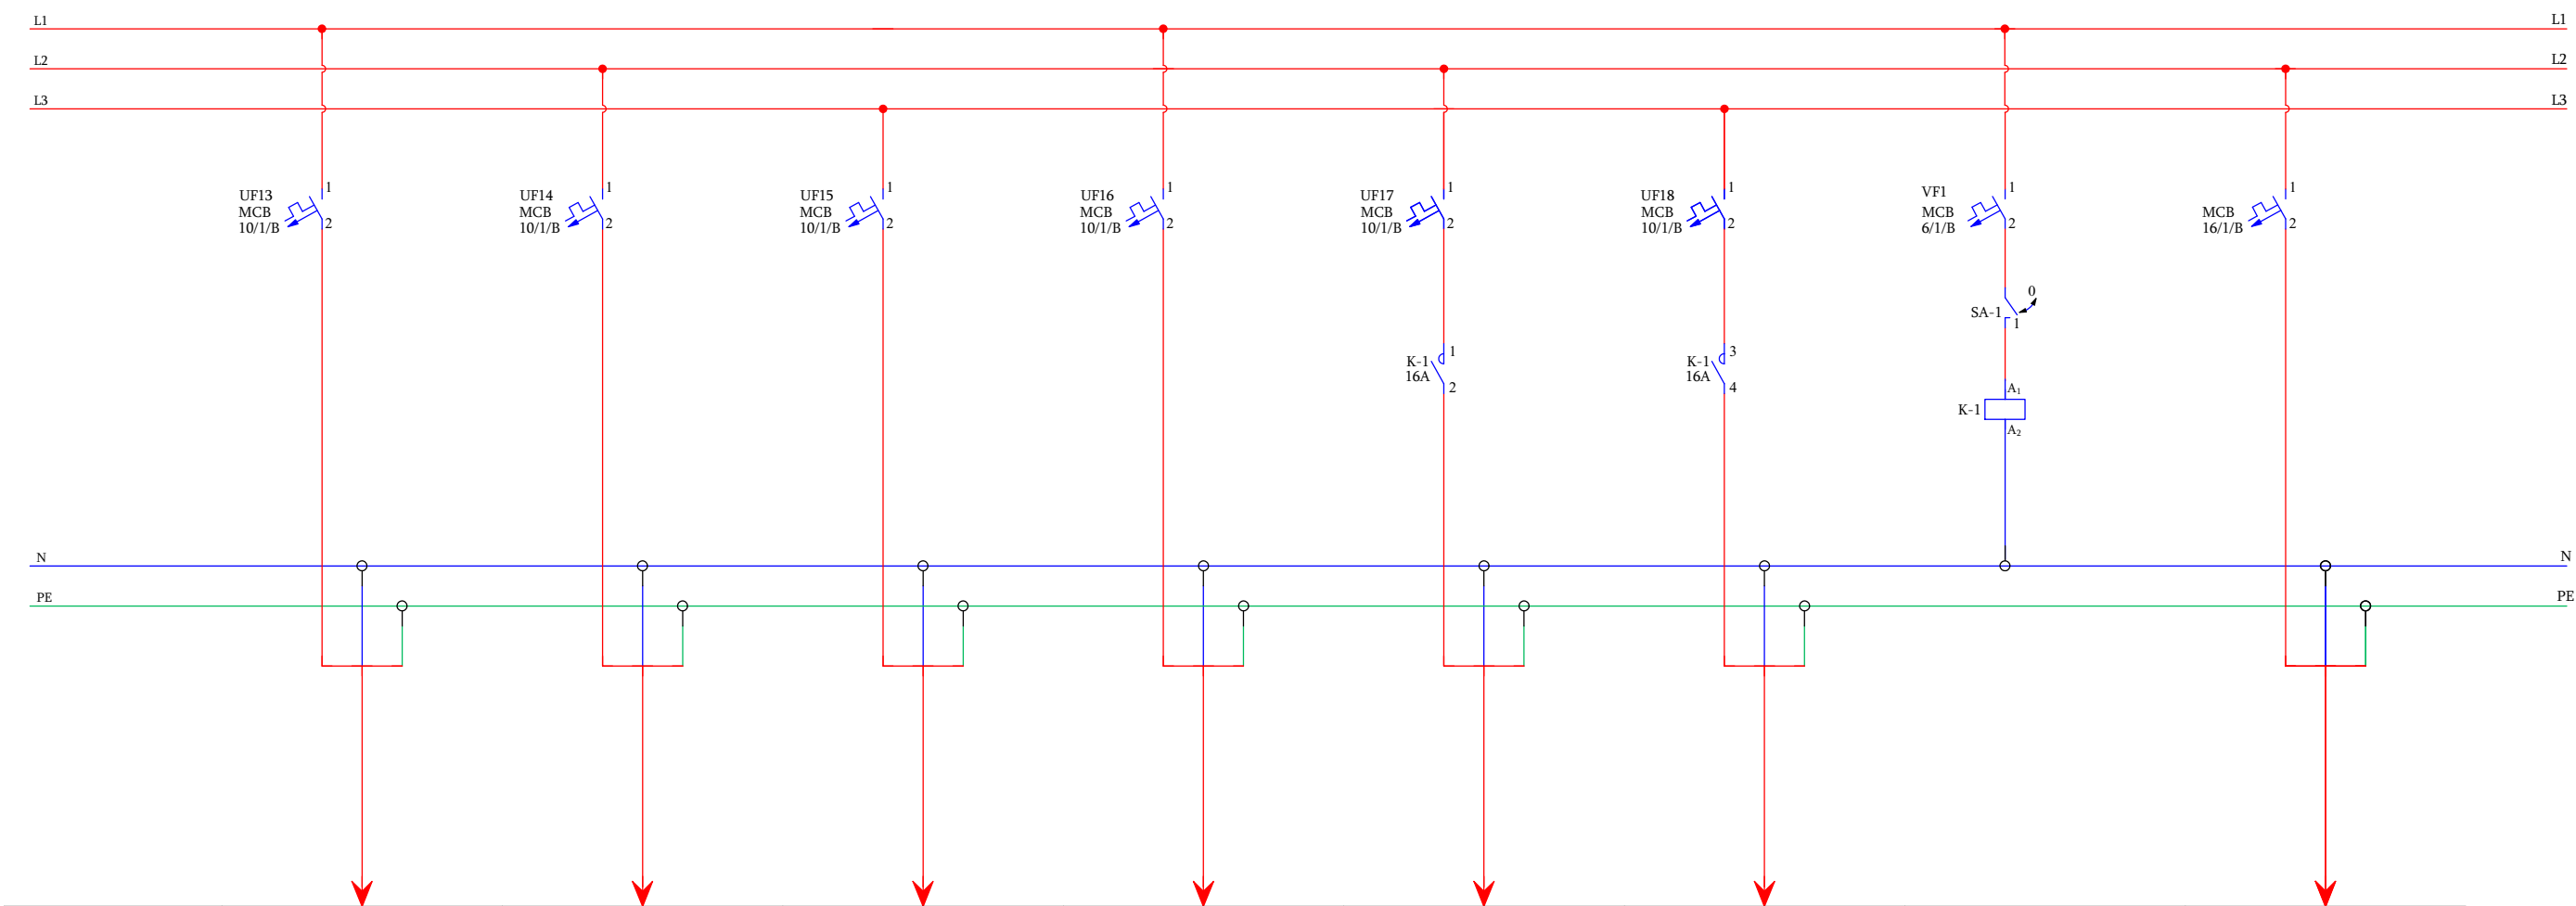

მარკირება	UF13	UF14	UF15	UF16	UF17	UF18		
ტიპი	NYM 3X2,5mm2	NYM 3X2,5mm ²	NYM 3X1,5mm ²	NYM 3X1,5mm ²	NYM 3X1,5mm ²	NYM 3X1,5mm ²		
სიმძლავრე კვტ	0,60	0,40	0,60	0,264	0,240	0,216		
დენი ა	2,61	1,74	2,61	1,15	1,04	0,94		
ელ. მომხმარებლის დასახელება	ოქროს შემფასებლის მაგიდის და დარბაზის შტეტესელები	სიგნალიზაციის და სახანძრო რეკის კვება	საკომუტაციო კარადა RACK-ის კვება	24 სთ-წი განათება	სალაროს, შეხვედრების, ოქროს შემფასებლის და საცავის განათება	მმართველის, უფროსი ოპერატორის, ტელეფონის, ტექ. ოთახის და საკრედიტოს განათება		რეზერვი