


როგორების გეგმა

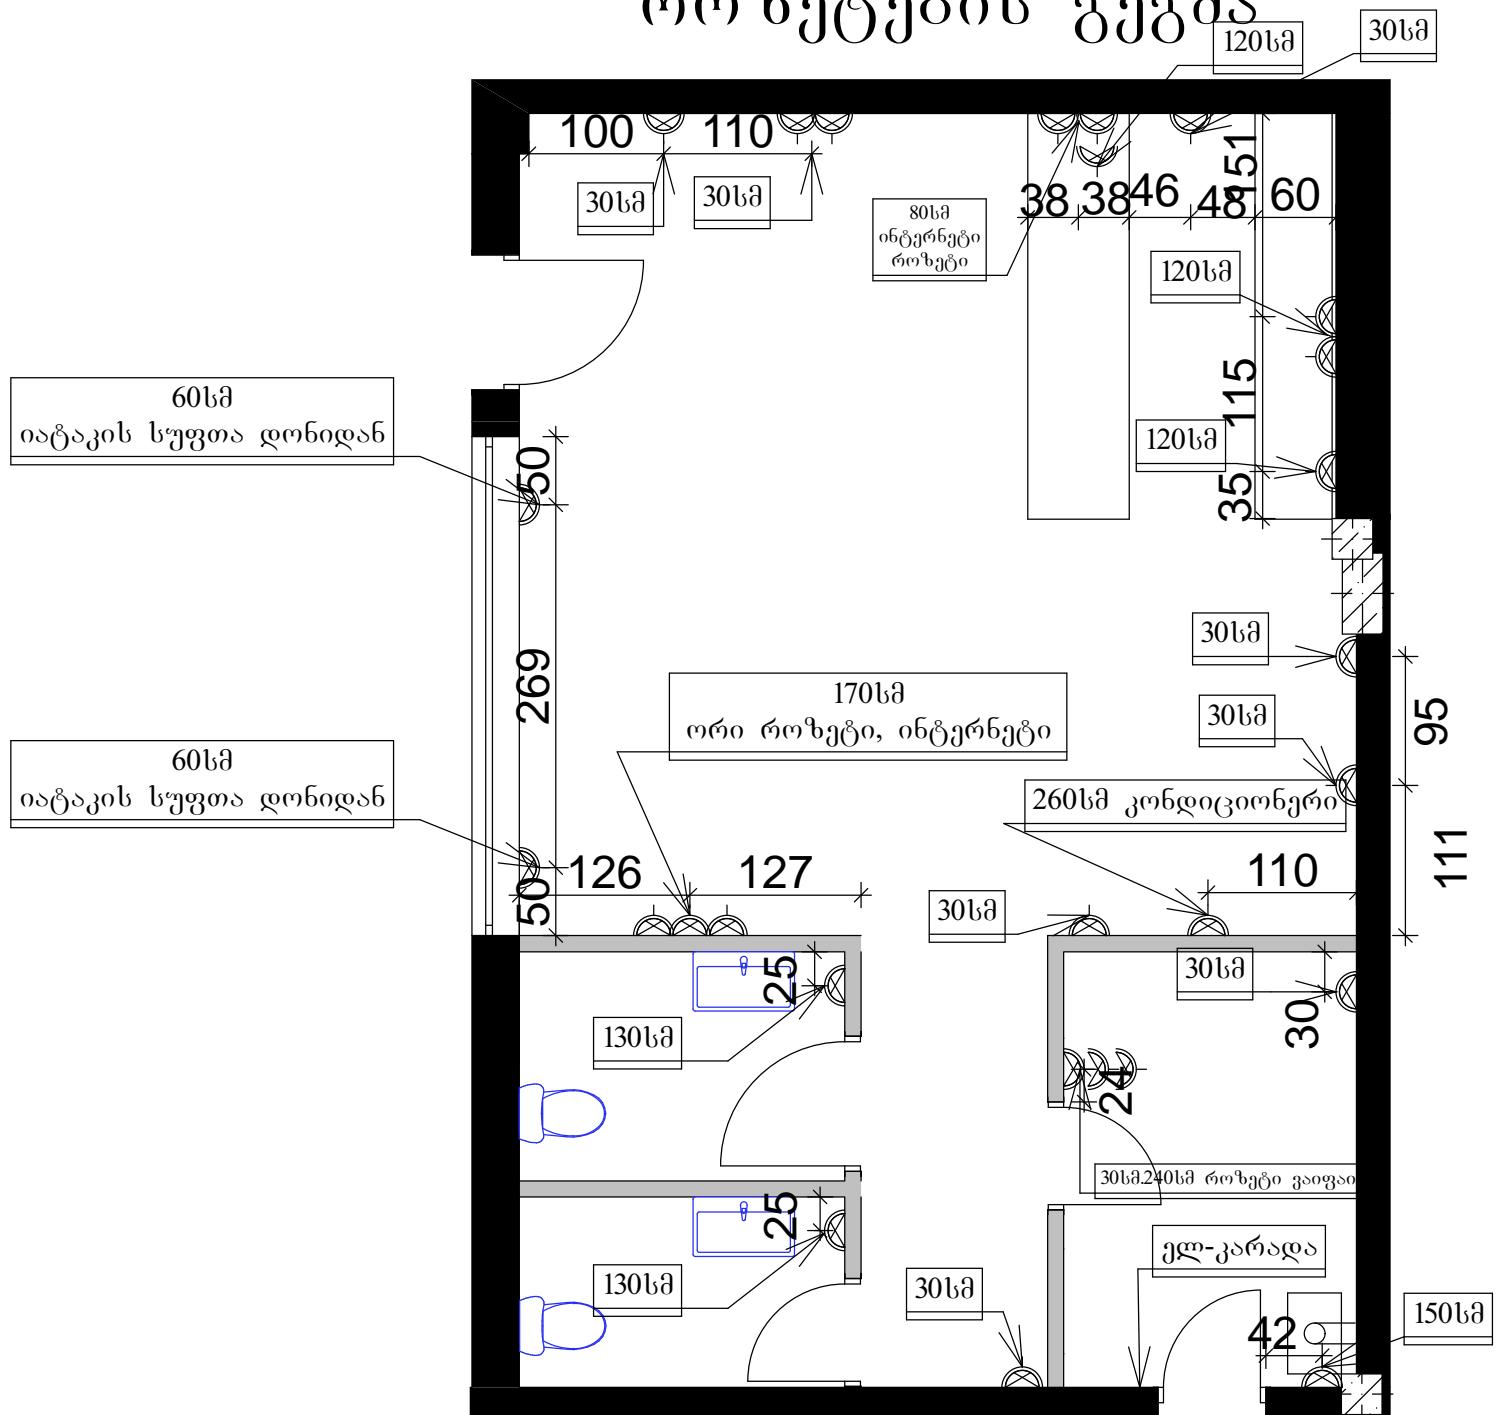

დასამატებელი იქნება დაცვის
სისტემებისთვის როზეტები, რომელ
ადგილსაც მიღვითოთებენ