



# ფასადი

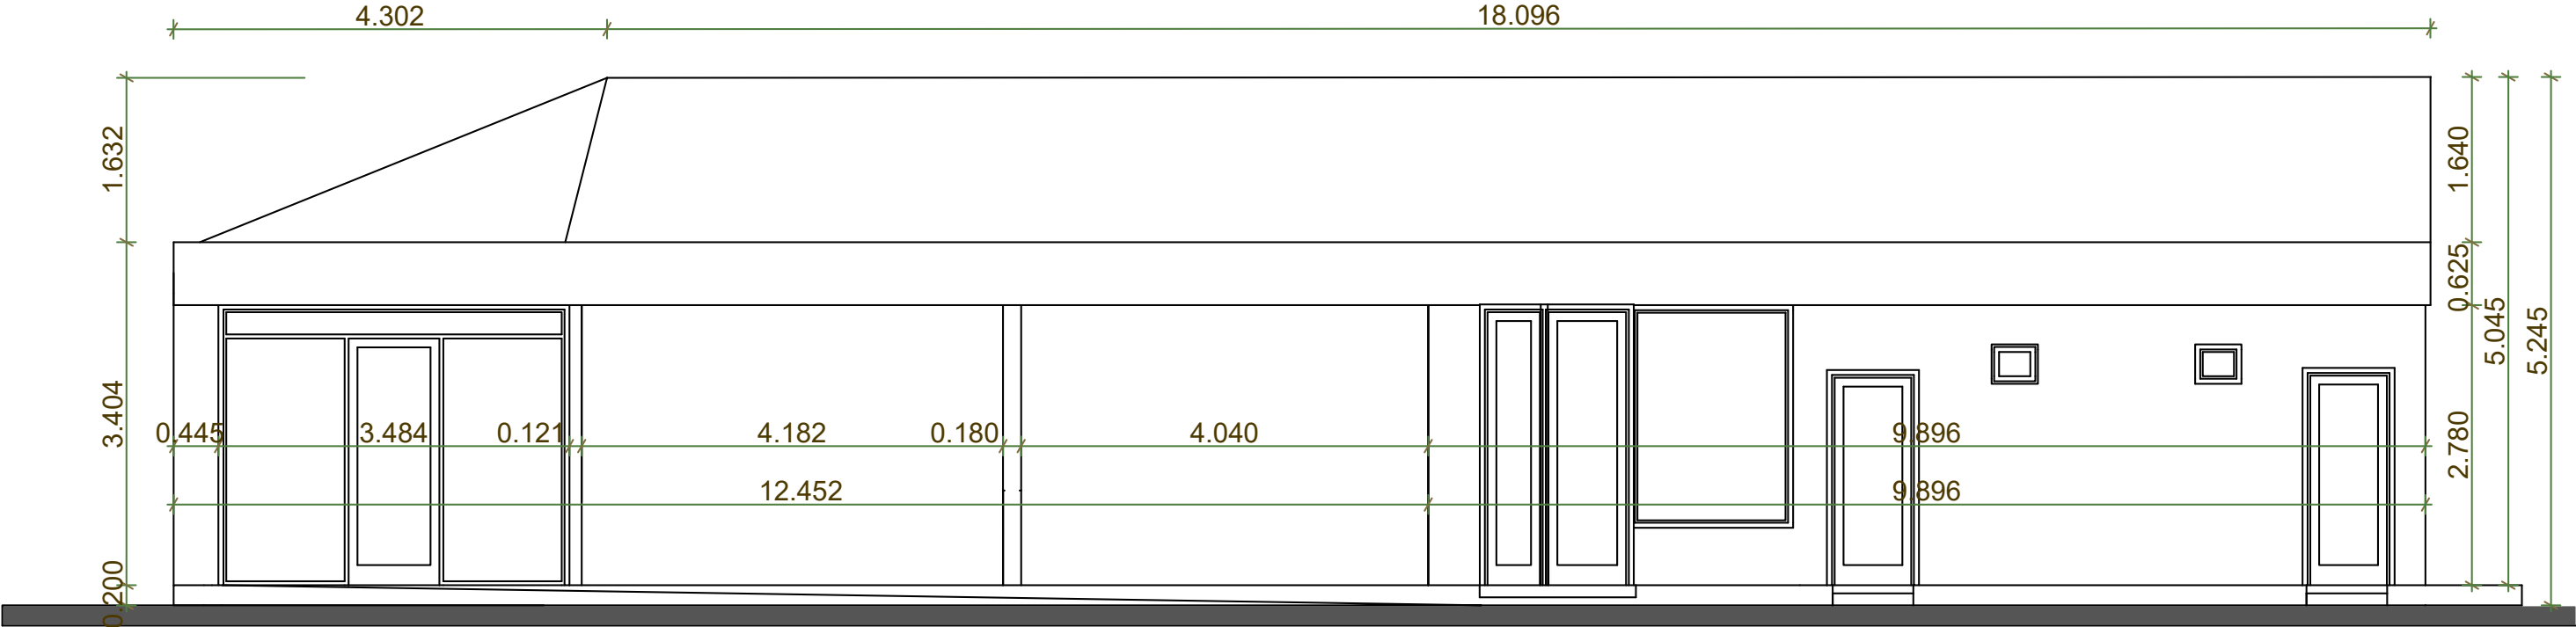

არსებული

# ფასადი

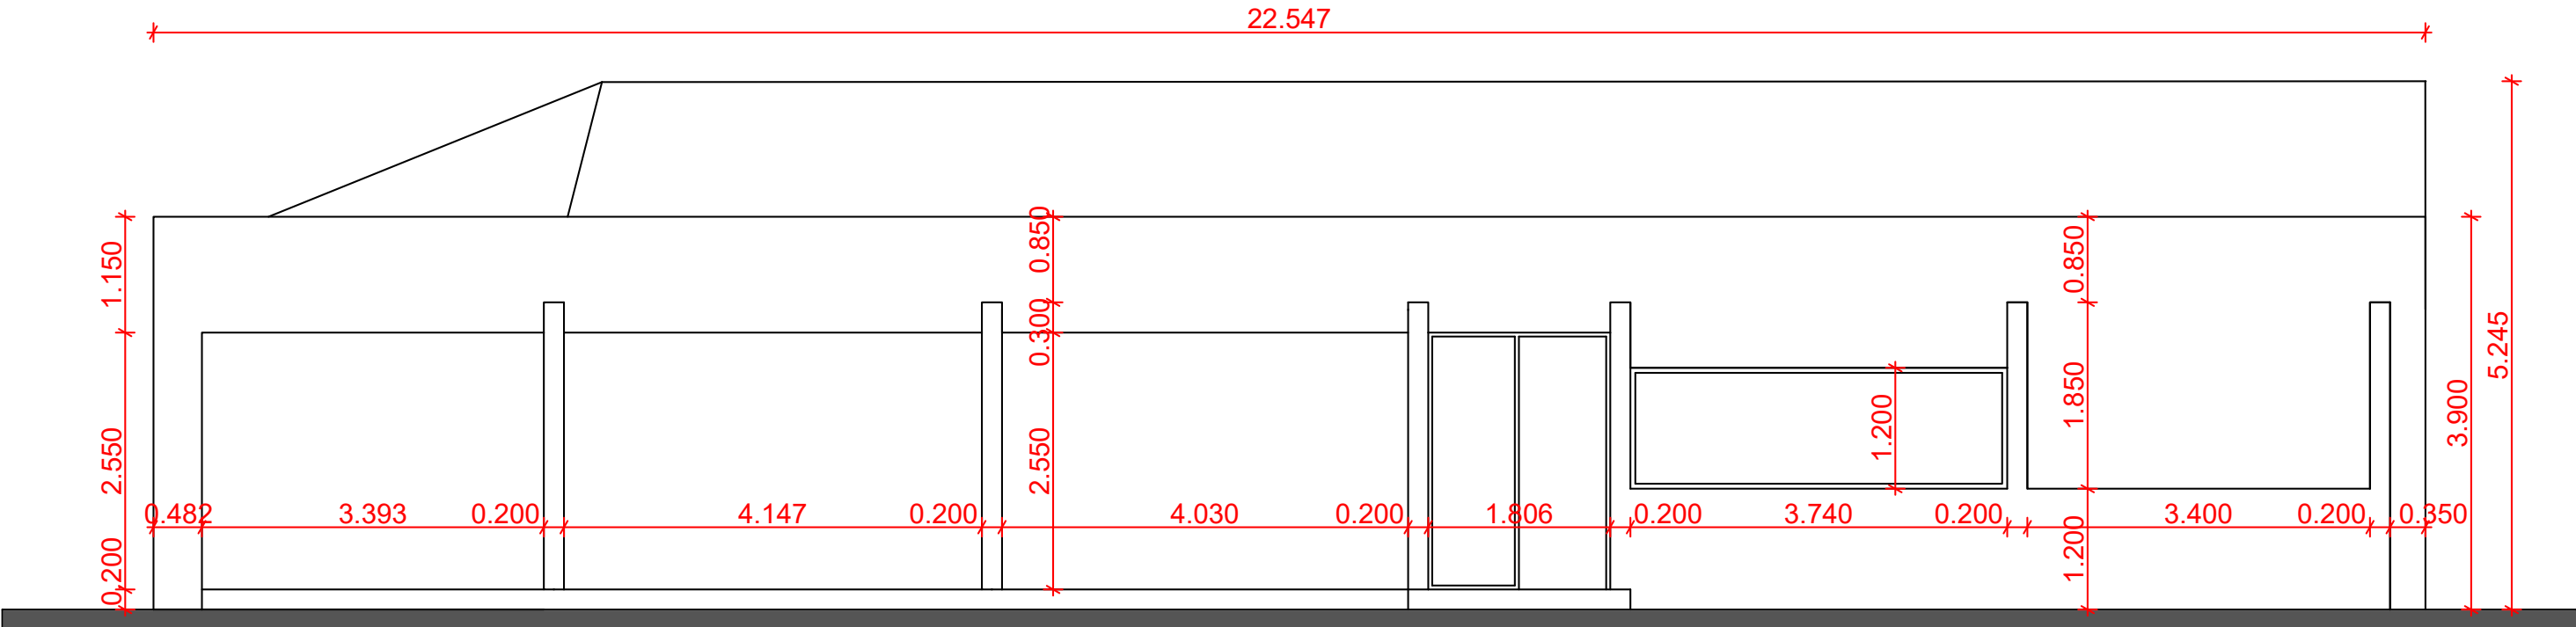

საპროექტო







