


გლდანის საცავი

განათების განლაგების გეგმა

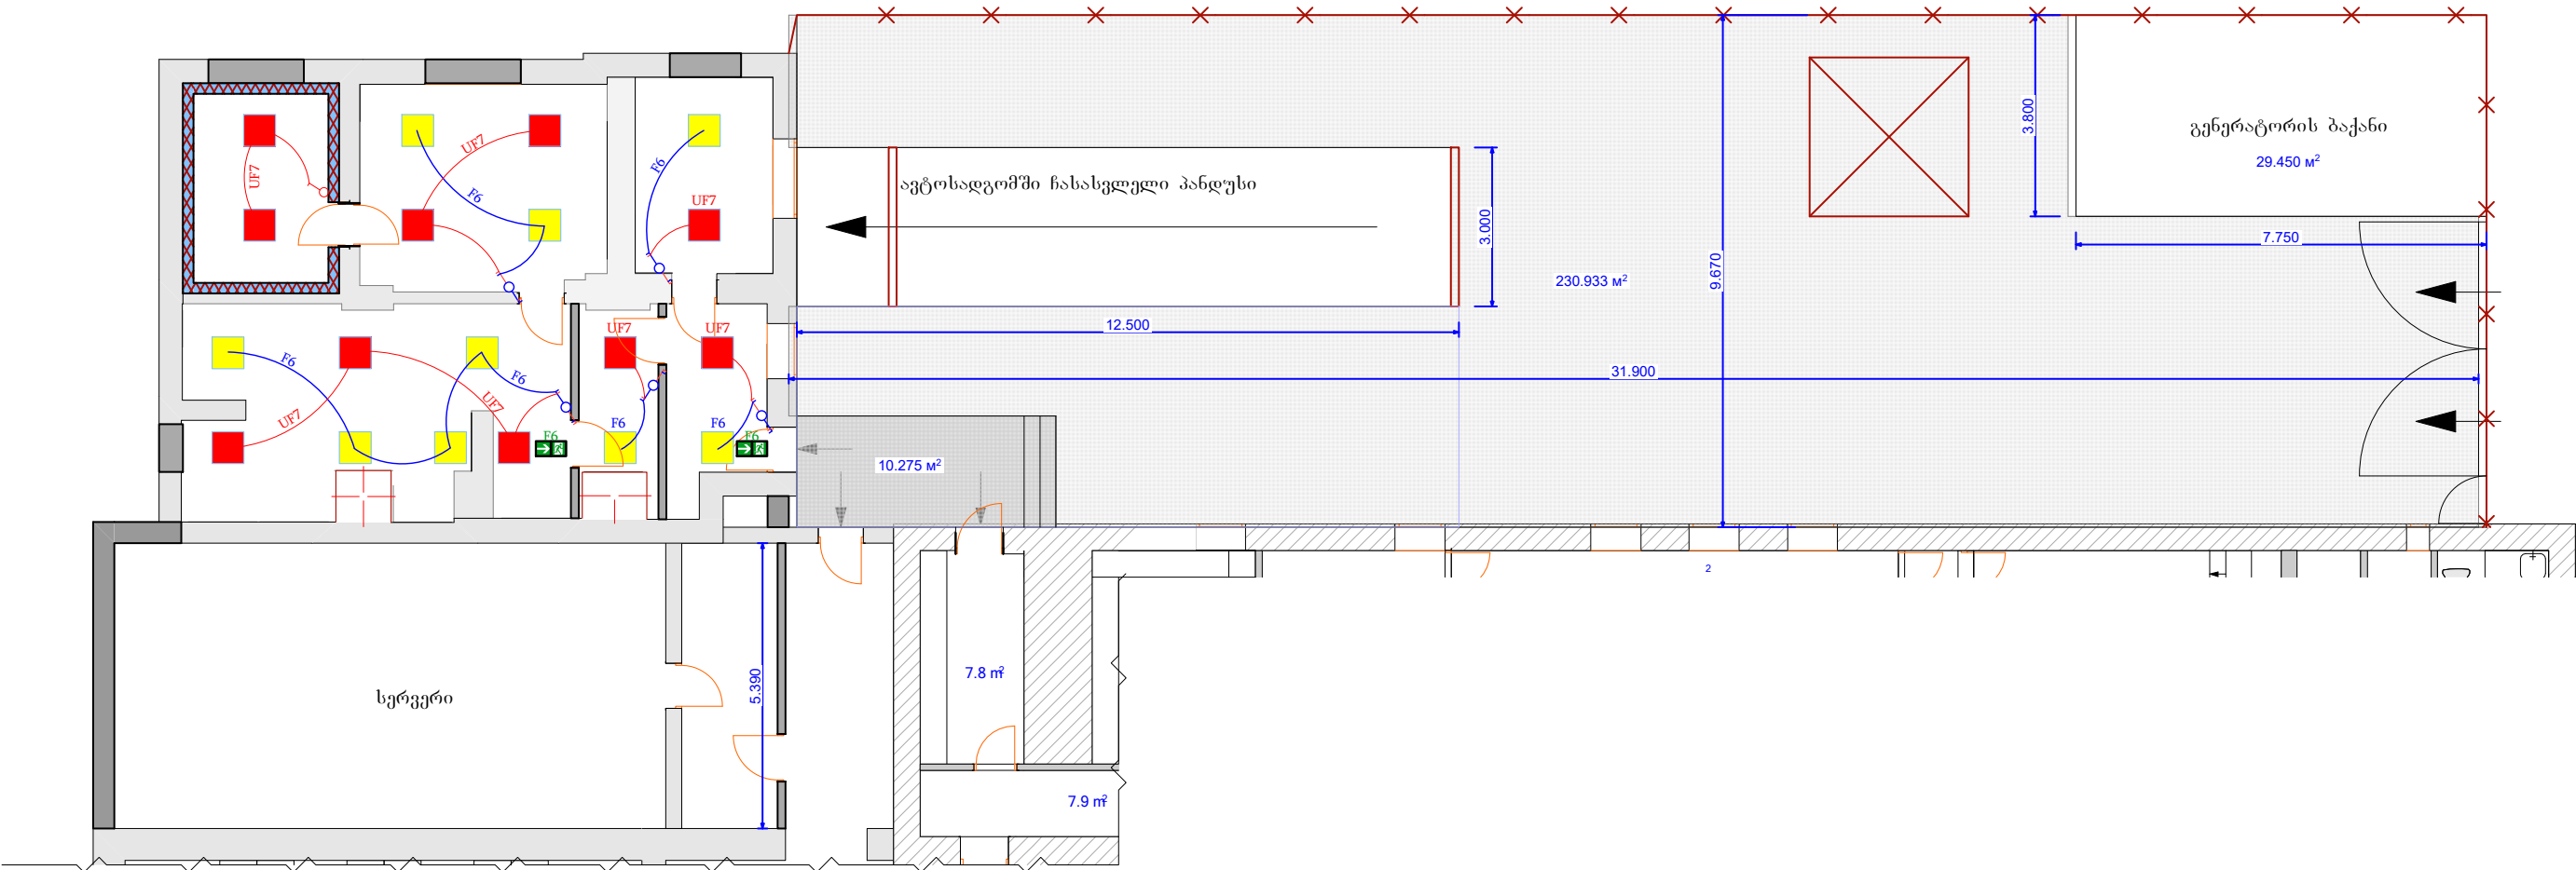

ფორმატი	Tbilisi 2018	
AA 3		

ეროლილაკიანი ჩამრთველი

ორლილაკიანი ჩამრთველი

ორლილაკიანი რვევრსული გადამრთველი

ამსტრონგის ლედ სანათი 600/600 36ვტ

სავეკუციო აზრა

Rack 12U

მთავარი გამანაწილებელი ელექტრო ფარი

pirobiTi aRniSvnebi

1. gadamowmdes adgilze zomebi

SeniSvnebi

1. naxazze zomebi mocemulia santimetrebSi

pr.avtori	g. anjafanZe	
daamuSava	g. anjafanZe	

LIBERTY

arqiteqturuli nawili

ნაშთი:

stadia	maStabi	furc
რუხა პროექტი	1:100	