


გლდანის საცავი

კომპიუტერული როზეტების
განლაგების გეგმა

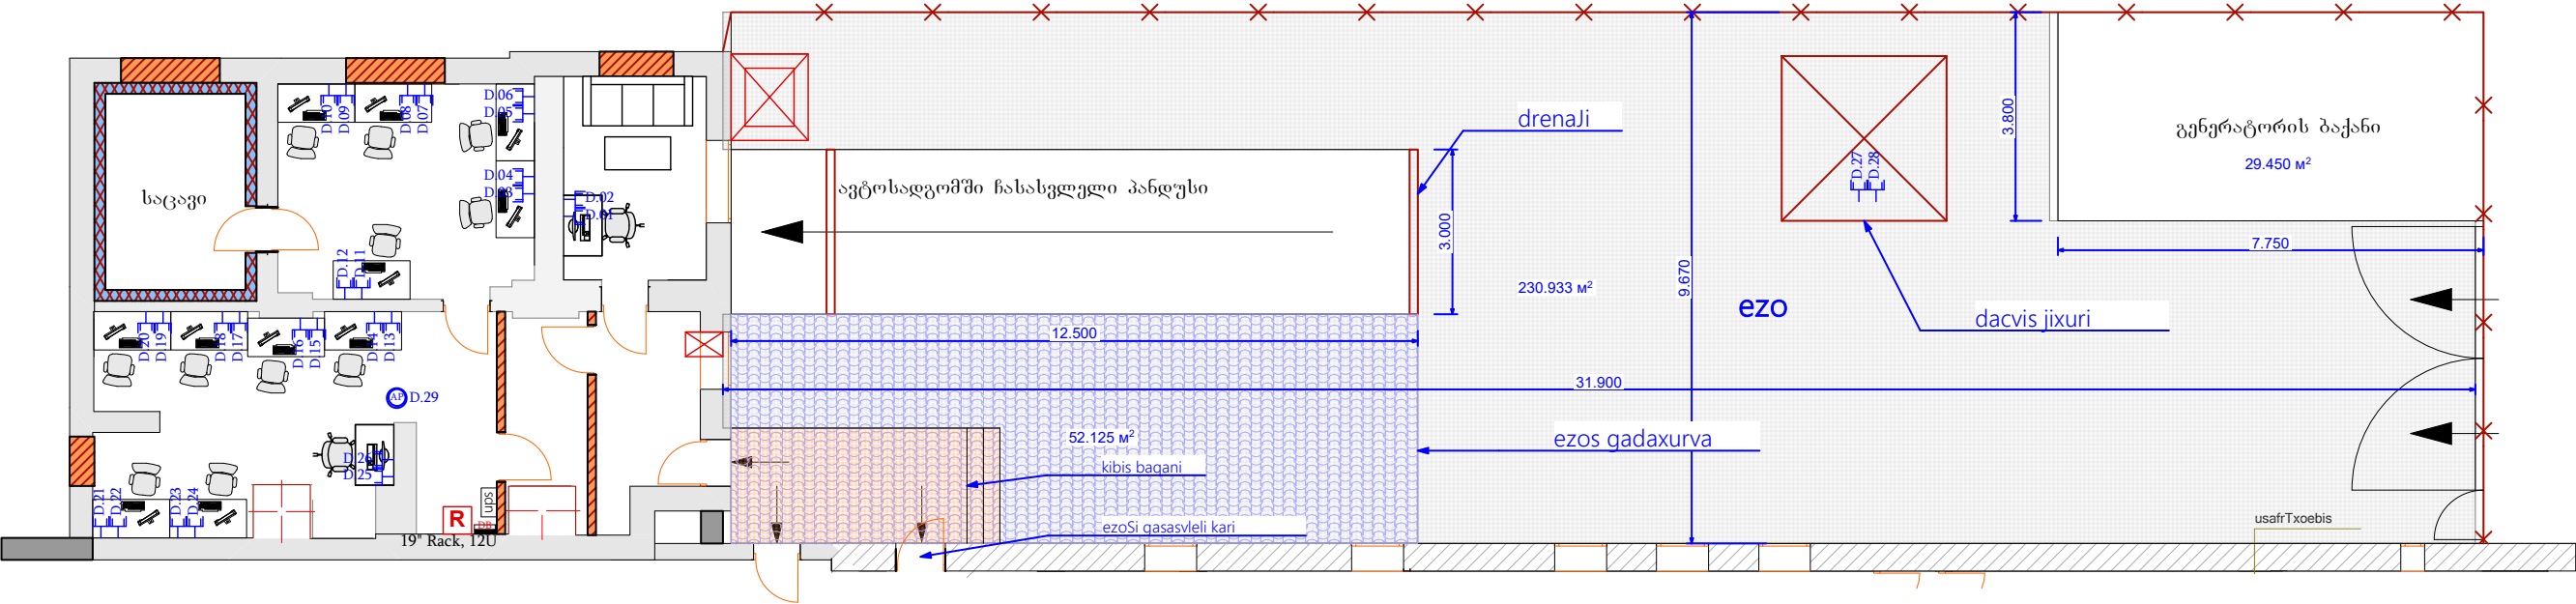

formati		Tbilisi 2018	
AA.3			
<p>⚡ D კომპიუტერული ქსელის როზეტი</p> <p>Ⓜ ქსელის წერტილი (ვაიფაი)</p> <p>⊠ Rack 12U</p>			
pirobiTi aRniSvnebi			
1. gadamowmdes adgilze zomebi			
SeniSvnebi			
1. naxazze zomebi mocemulia santimetrebSi			
formati:			
pr.avtoni	g. anjafariZe		
daamuSava	g. anjafariZe		
LIBERTY			
arqiteqturuli nawili			
nawili:			
stadia	maStabi	furc	
muSa proeqti	1:100		