




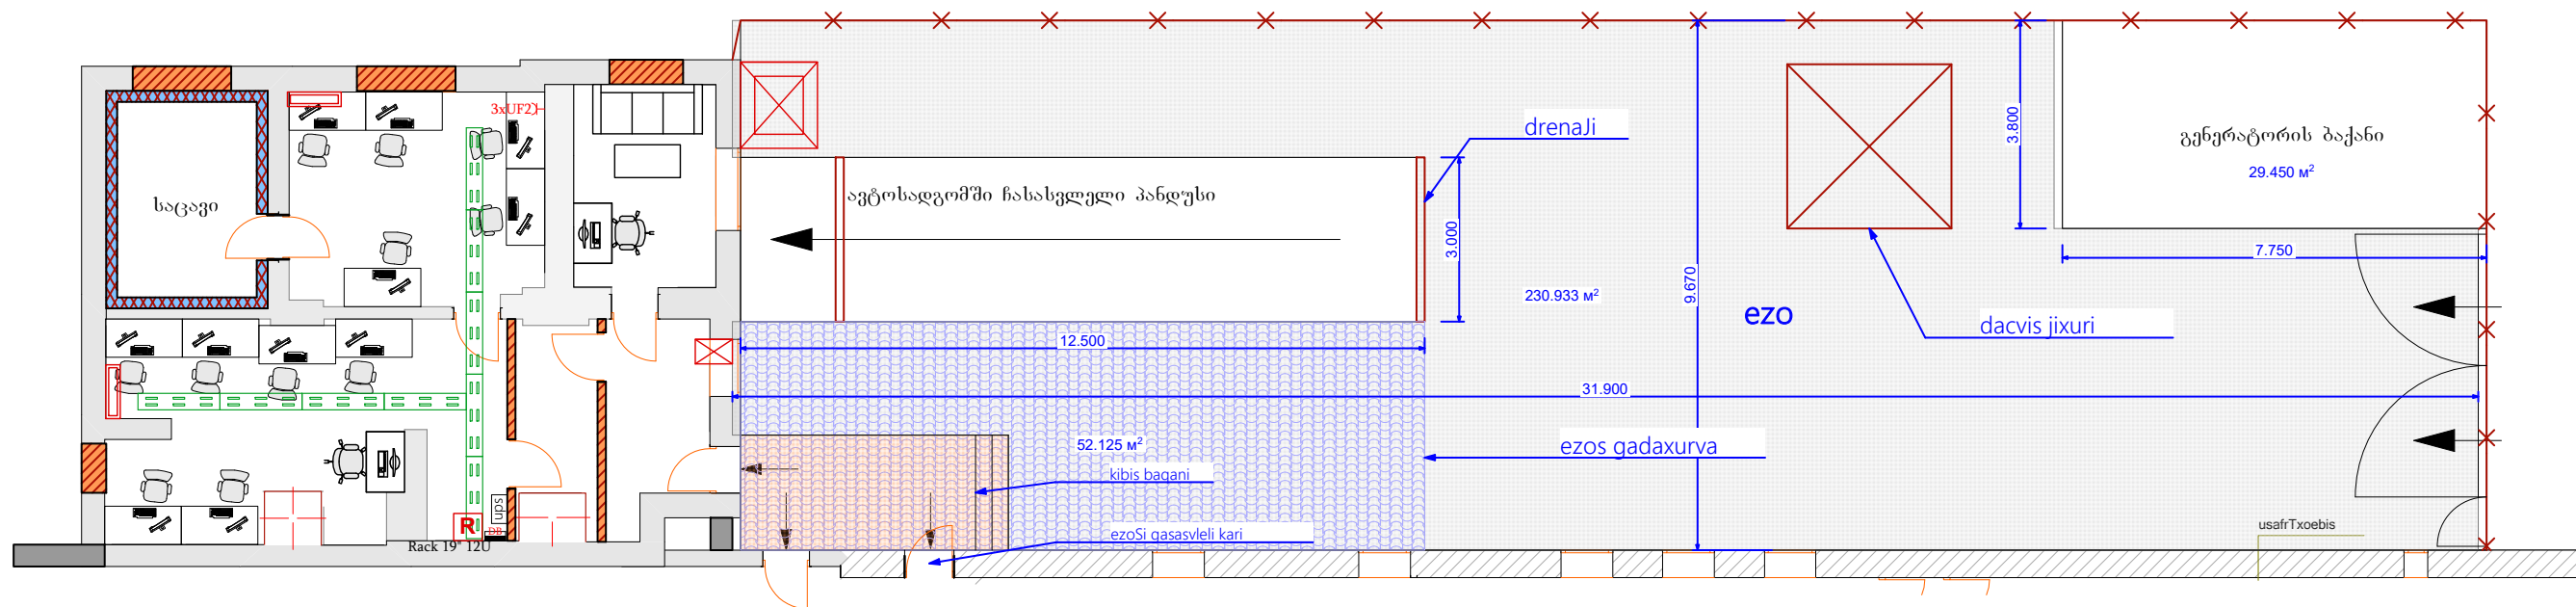


გლდანის საცავი

საკაბელო ზონჩების განლაგების გეგმა



formati	Tbilisi 2018	
AA3		
	საკაბელო პერფორირებული ლითონის ხონჩა	
	Rack 19" 12U	
	მთავარი გამანაწილებელი ელექტრო ფარი	
	უწყვეტი კვების წყარო	
pirobiTI aRniSvnebi		
1. gadamowmdes adgilze zomebi		
SeniSvnebi		
1. naxazze zomebi mocemulia santimetrebSi		
resamarti:		
pravtori	g. anjafariZe	
daamuSava	g. anjafariZe	
		
arqiteqturuli nawili		
formati:		
stadia	maStabi	furc
muSa proesti	1:100	