


ვენტილაციის და გათბობა-გაგრილების
დანადგარების განლაგების გეგმა

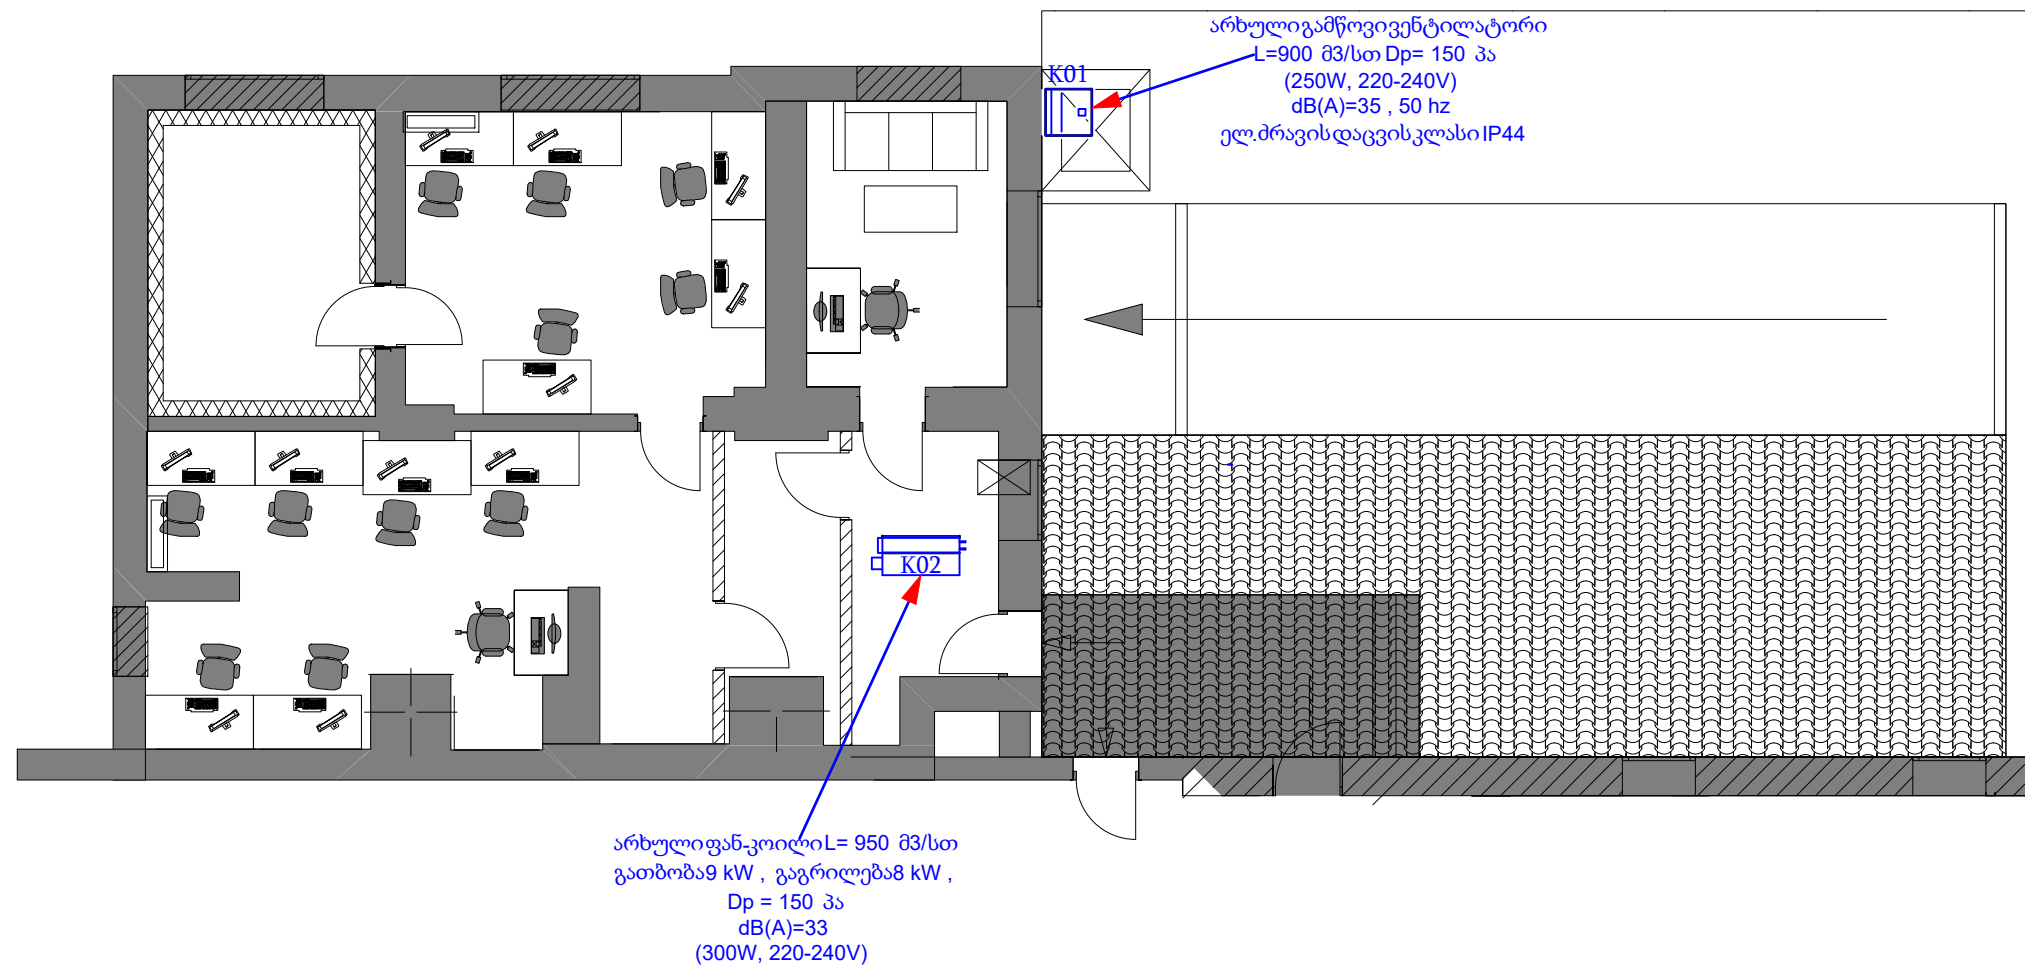

formati	Tbilisi 2018	
AA 3		
<div></div>		
pirobiTi aRniSvnebi		
1. gadamowmndes adgilze zomebi		
SeniSvnebi		
1. naxazze zomebi mocemulia santimetrebSi		
<div></div>		
misamarTi:		
pr.avtori	g. anjafariZe	
daamuSava	g. anjafariZe	
<div>LIBERTY</div>		
arqiteqturuli nawili		
naxazi:		
stadia	maStabi	furc
muSa proeqti	1:100	