


# LIBERTY

ქ. თბილისი ჭავჭავაძის გამზ. N74 ში  
მღებარე 13 სართულის "ლიბერთი ბანკის" ავთჯის გეგმები

ქ.თბილისი 2020წ.

(ავეჯის რაოდენობა შეესაბამება ოთახების რაოდენობას)

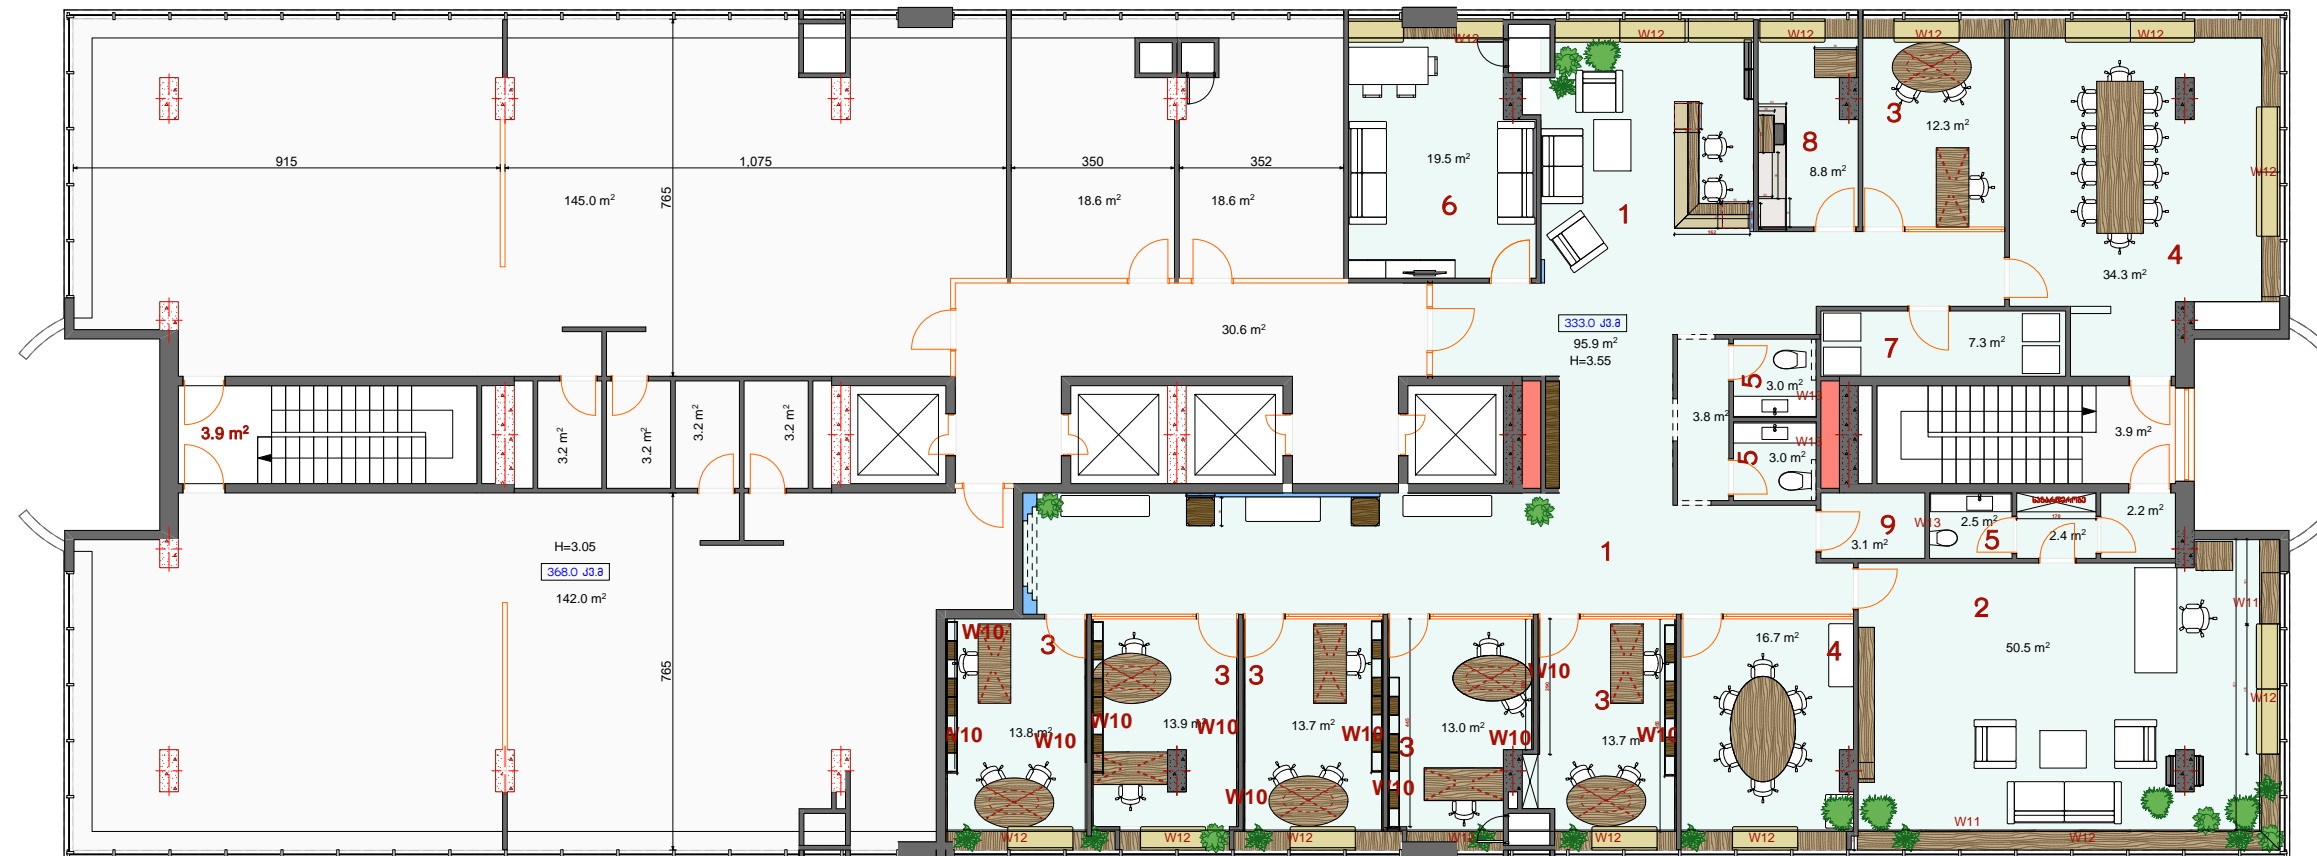

ჭანჭანჭანძის ბაგა

სტადია	მასშტაბი	ფურც
მუშა პროექტი	1:125	

13 სართული

ავჯის განლაგების სქემა


1-მისაღები

(რაოდენობა 1 ოთახი)

3D ვიზუალიზაცია



გეგმა

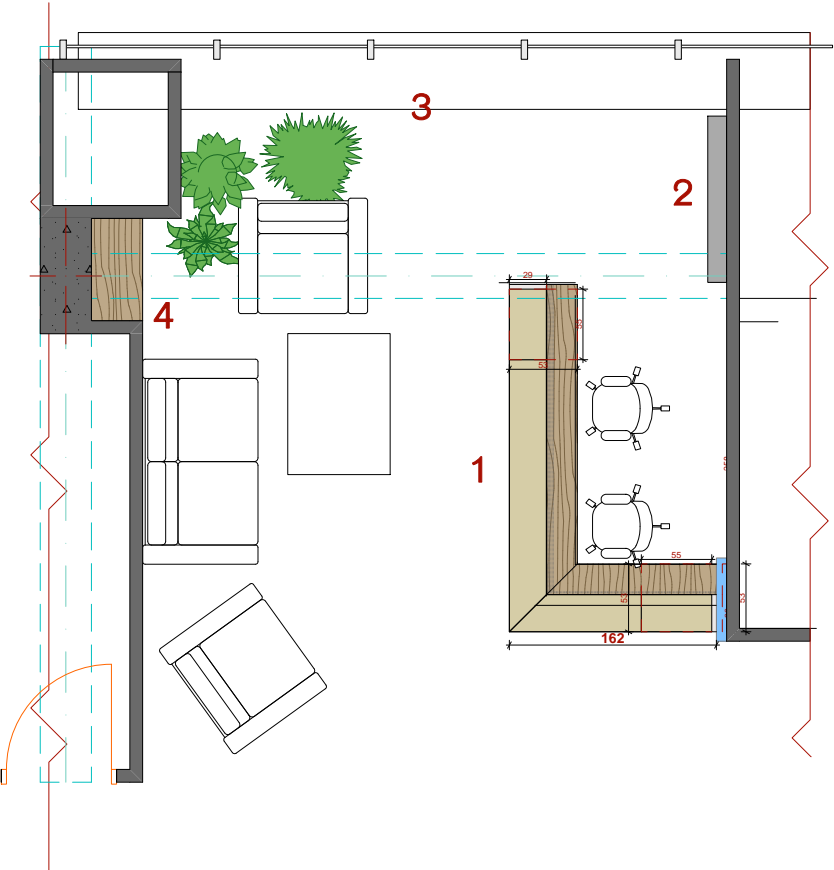




A 3		
პირობითი აღნიშვნები		
შენიშვნები		
შენიშვნები		
პროექტი	ს. ჩახუნავაძე	
დამამუშავებელი	გ. ანდრეასიძე	
LIBERTY		
არქიტექტურული ნაწილი		
ნახაზი		
სტადია	მასშტაბი	ფურცელი
შუამავალი	1:65	

13 სართული

ავეჯი

1-მისაღები

(რაოდენობა 1 ოთახი)

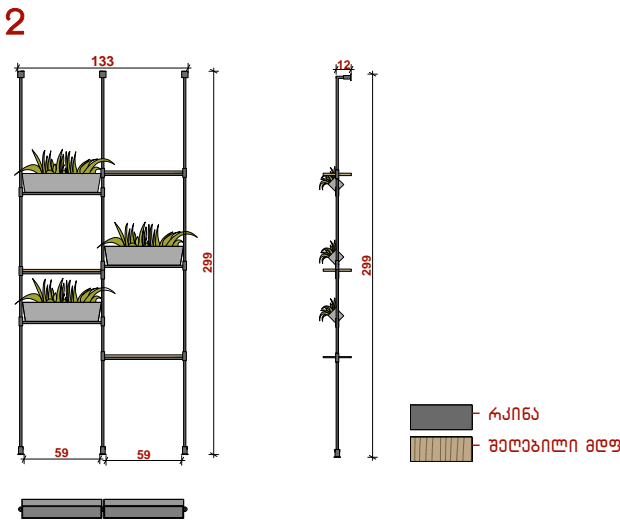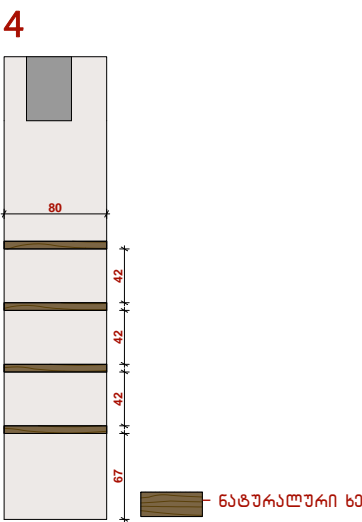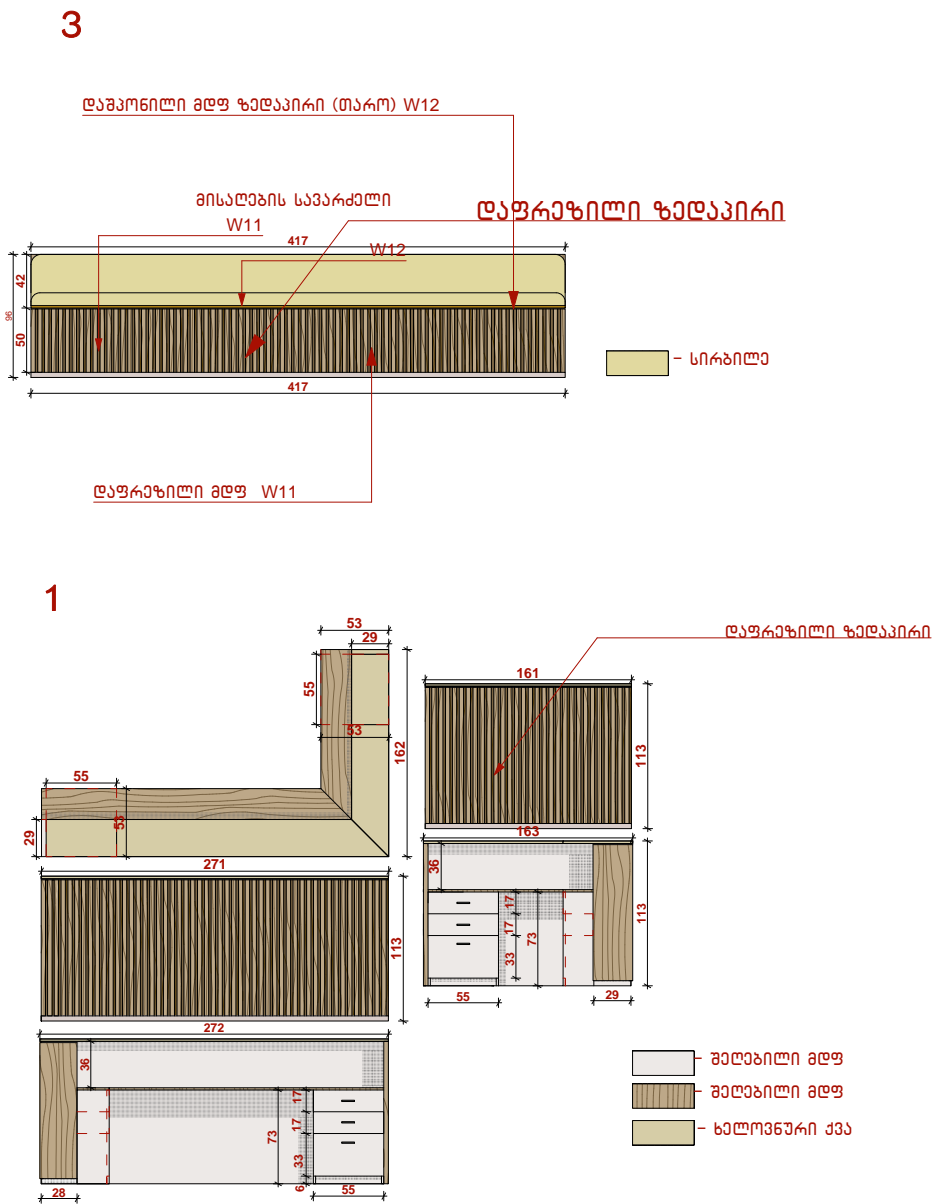

A 3		
პროექტის აღნიშვნები		
შენიშვნები		
შენიშვნები		
პროექტი	ს. ჩაბუნაშვილი	
დამამუშავებელი	ბ. ანდრეასიძე	
LIBERTY		
არქიტექტურული ნახატი		
ნახატი:		
სტადია	მაშტაბი	ფურცელი
შუამდგომლობა	1:65	

# 13 სართული

## ავჯის განლაგების სქემა


### 2 -ღირეპტორის ოთახი

(რაოდენობა 1 ოთახი)

#### 3D ვიზუალიზაცია



#### გეგმა

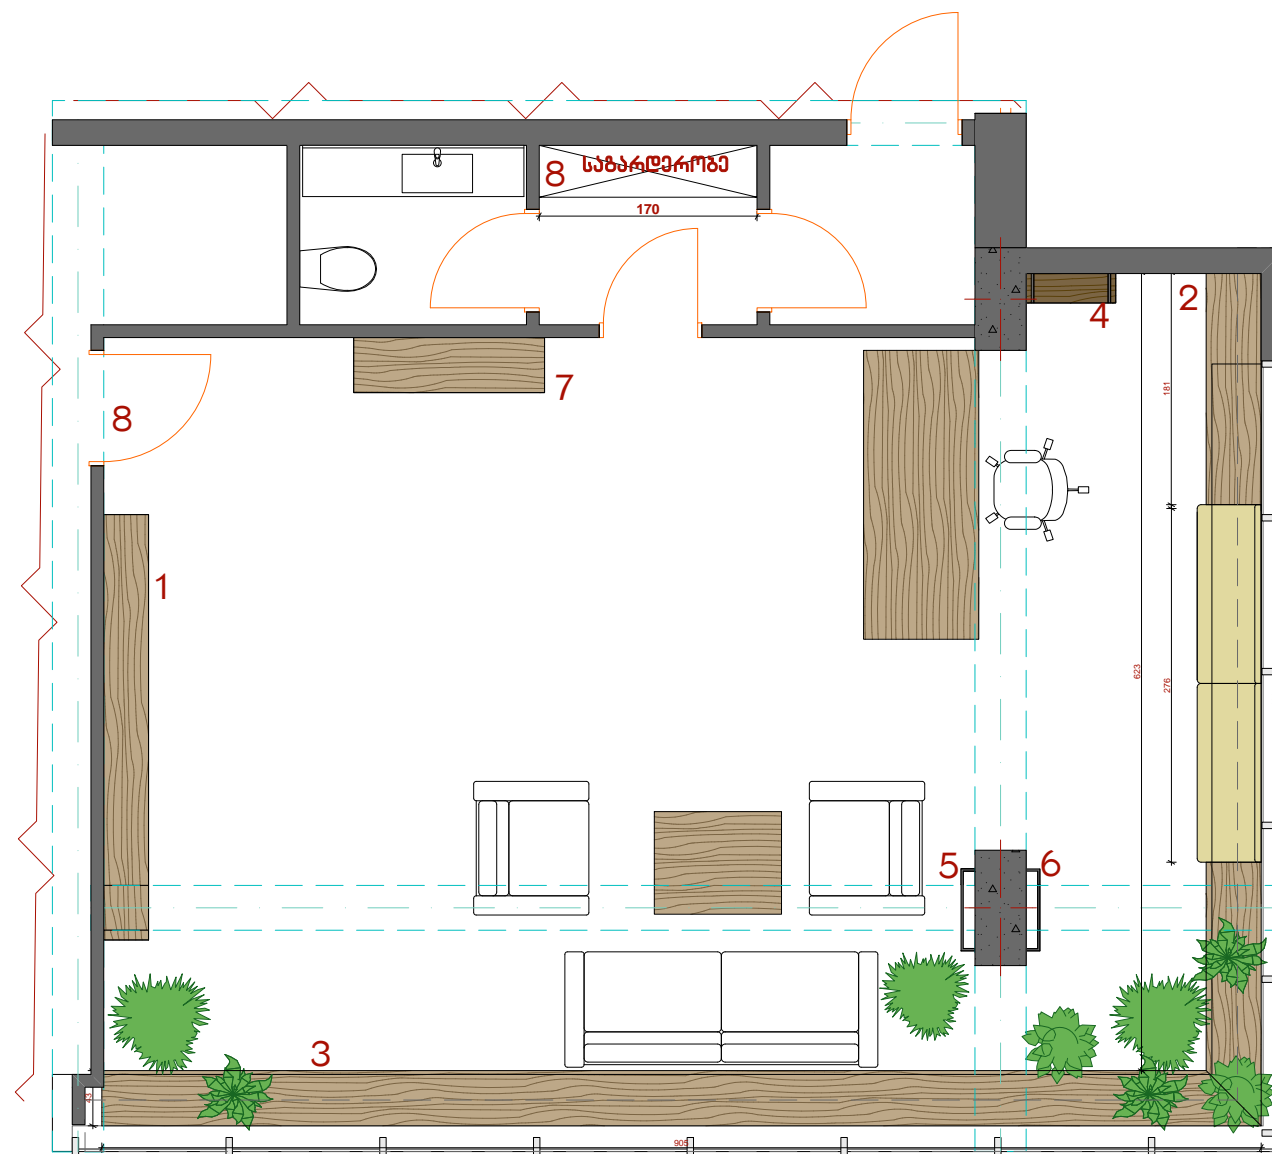

A3

პროექტის აღწერა

შენიშვნები

შენიშვნები

პროექტორი ს. ჩახუნავაძე

დამამუშავებელი გ. ანგუაშვილი

**LIBERTY**

არქიტექტურული ნახატი

ნახატი

სტადია გეგმა

მუშა პროექტი 1:65

ფურც




# 13 სართული

## ავეჯი

### 2 -ღირეჟტორის ოთახი

(რამდენიმე 1 ოთახი)

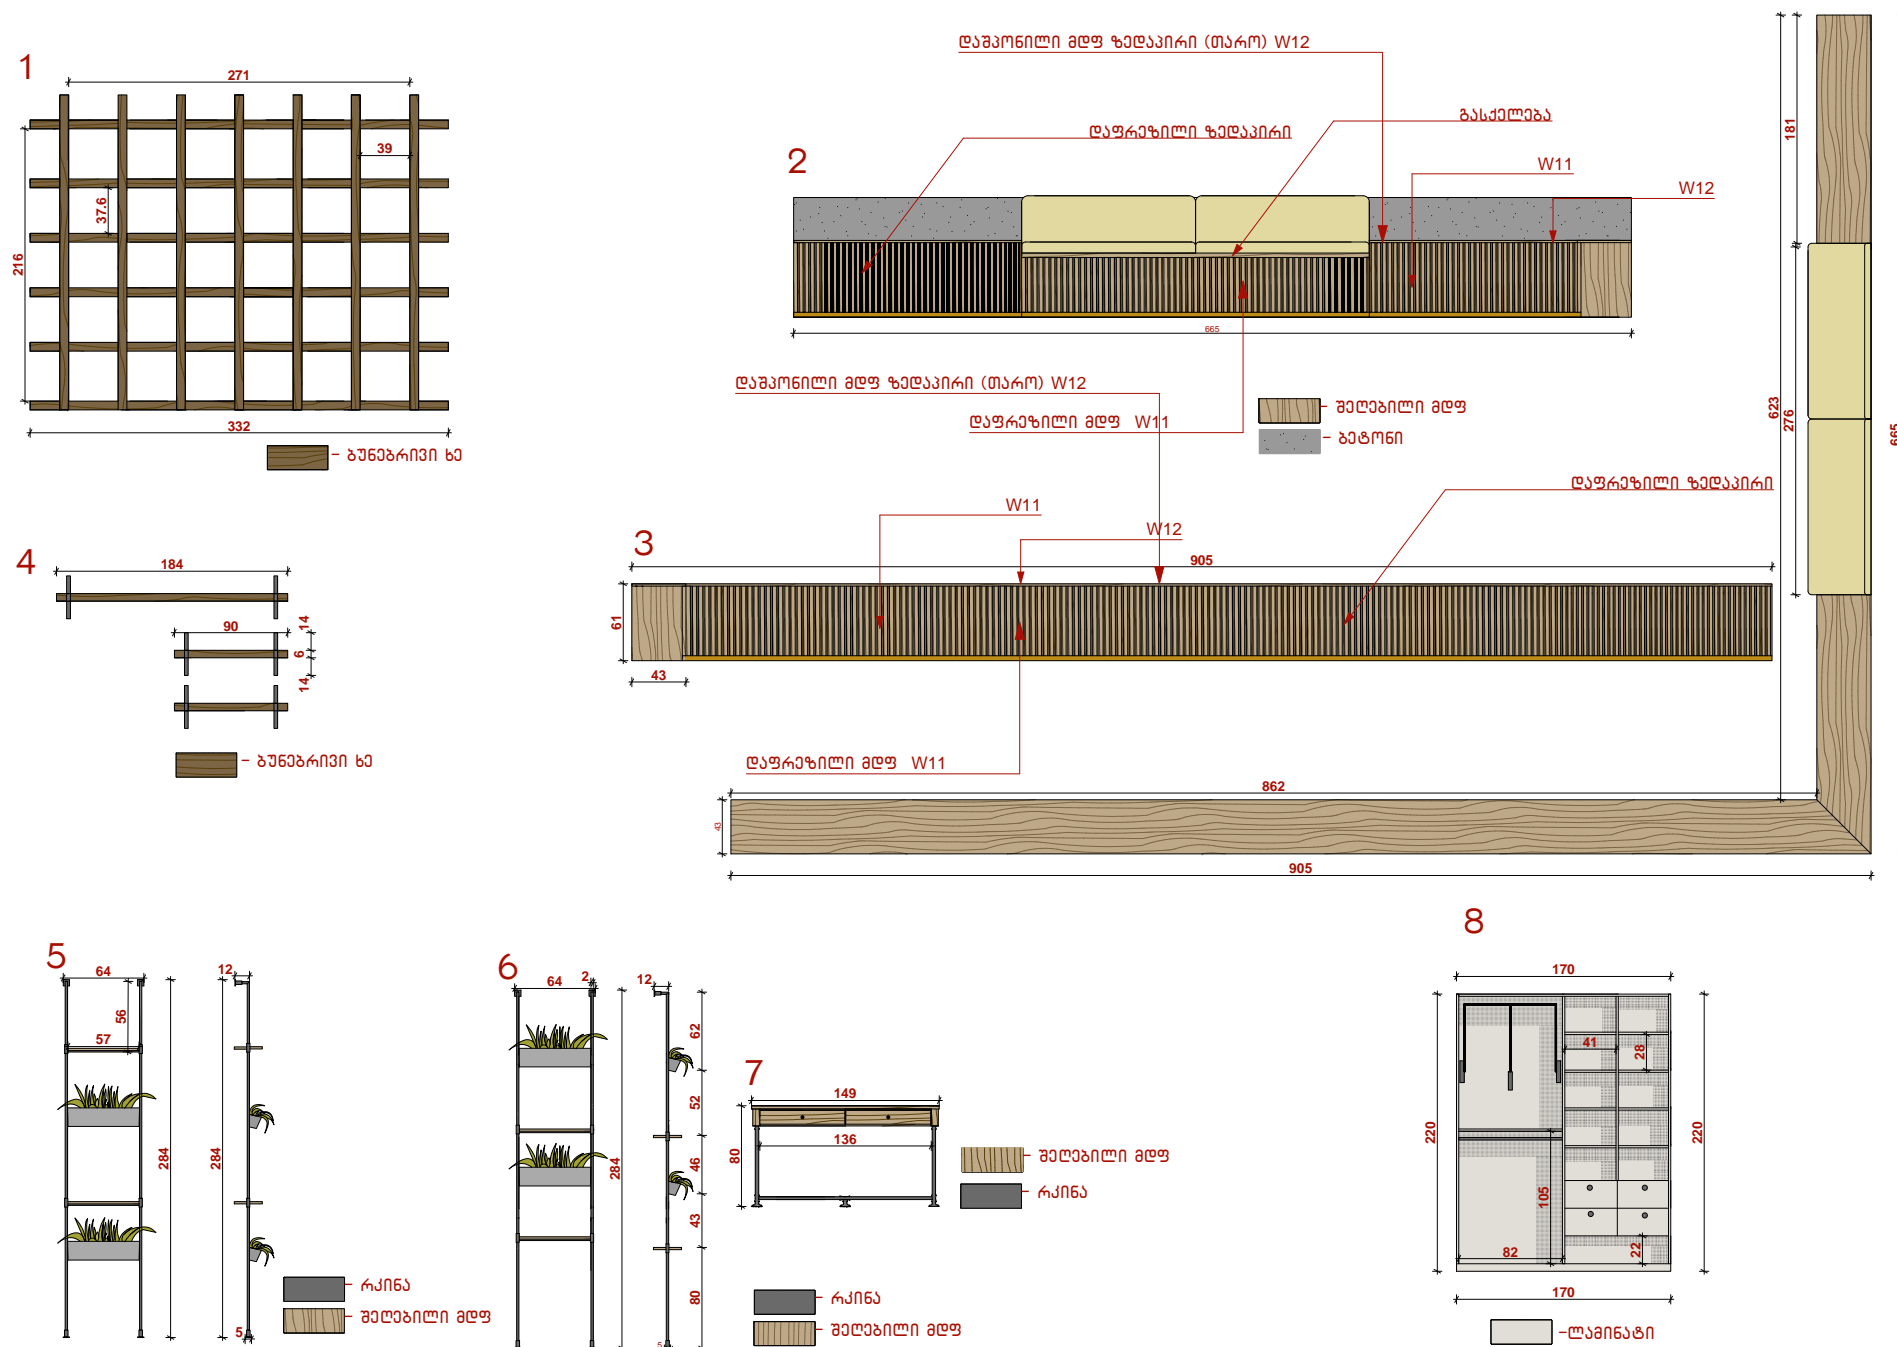

A 3

პირიზიტი ალენიზიზი

შენიშენიზი

შენიშენიზი:

პრეპრეტი	ს. ჩახუნაშვილი	
ლაშენიზი	ბ. ანჟაჟარიძე	

LIBERTY

არქიტექტურული ნაწილი

ნაწილი:

სტადია	მეშენი	ფურც
მუშა პრეპრეტი	1:65	

13 სართული

ავჯის განლაგების სქემა

3 -სამუშაო ოთახი

(რაოდენობა 6 ოთახი)

3D ვიზუალიზაცია



A 3		
პროექტის აღნიშვნები		
შენიშვნები		
შენიშვნები:		
პროექტი	ს. ჩაბუნაშვილი	
დამუშავა	ბ. ანდუგარიძე	
LIBERTY		
არქიტექტურული ნახატი		
ნახატი:		
სტადია	მასშტაბი	ფურც
მუშა პროექტი	1:65	



13 სართული


ავჯის განლაგების სქემა

3 -სამუშაო ოთახი  
(რაოდენობა 6 ოთახი)

3D ვიზუალიზაცია



გეგმა

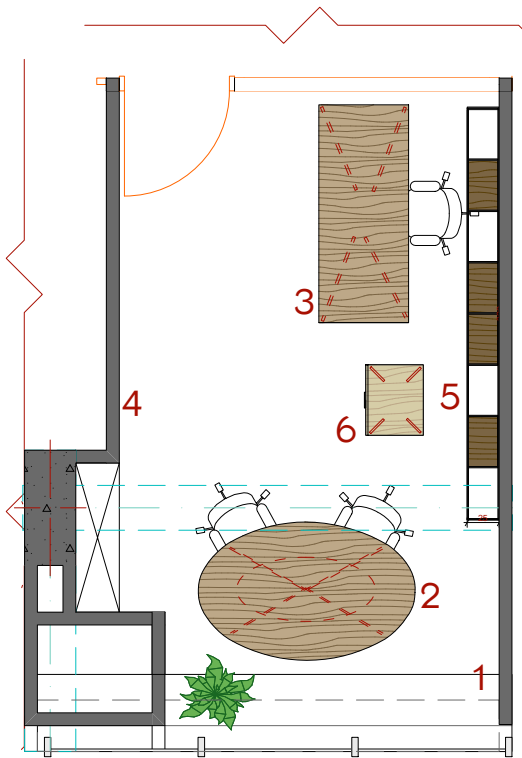

A 3		
პირობითი აღნიშვნები		
შენიშვნები		
შენიშვნები		
პრ. ავტორი	ს. ჩახუნავაძე	
დამამუშავებელი	ბ. ანდუკელიძე	
LIBERTY		
არქიტექტურული ნაწილი		
შეკვეთი:		
სტადია	მასშტაბი	ფურცელი
შეკვეთი	1:65	











13 სართული

ავეჯი

3 -სამუშაო ოთახი

(რაოდენობა 6 ოთახი)

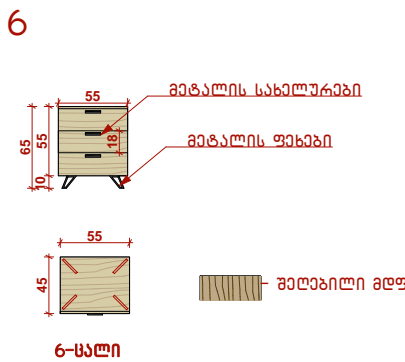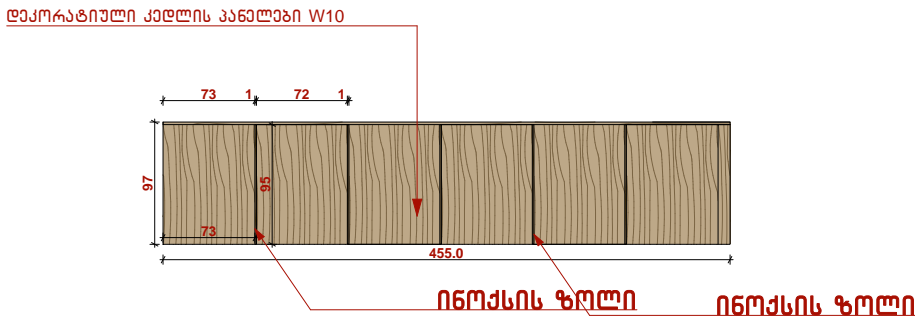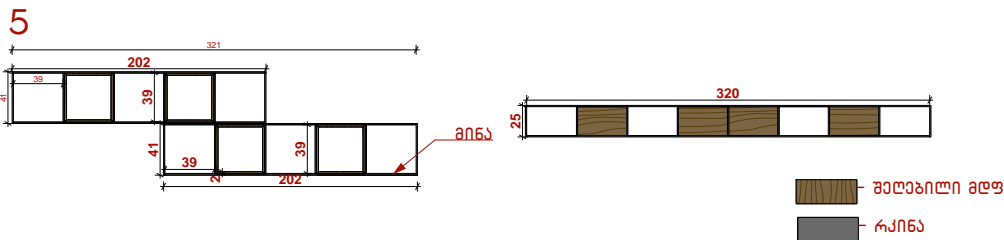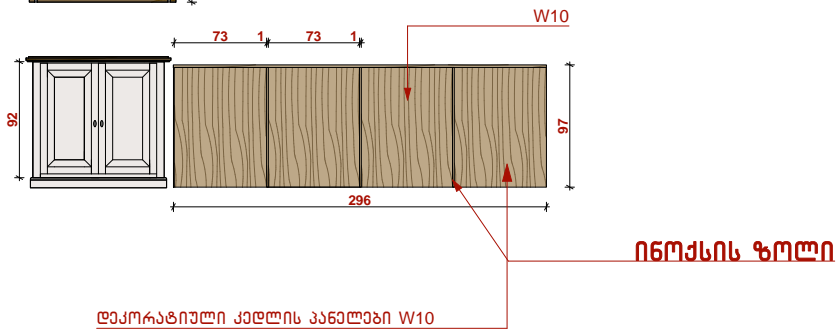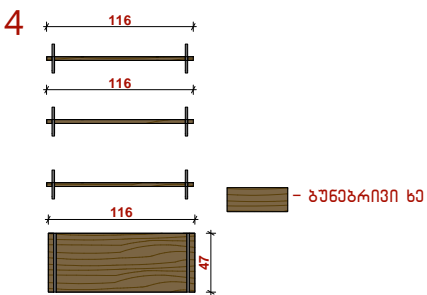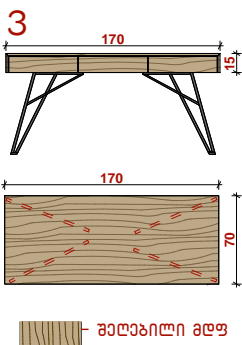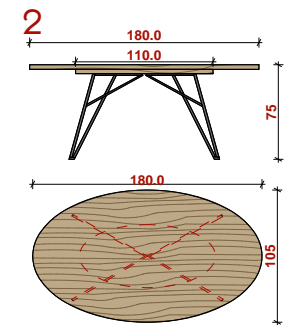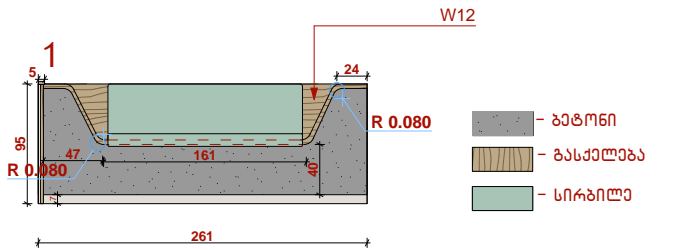

A 3		
პროექტის აღწერა		
შენიშვნები		
პროექტის აღწერა		
პროექტი	ს. ჩაბუნაშვილი	
დამამუშავებელი	ბ. ანგუაგრაძე	
LIBERTY		
არქიტექტურული ნახატი		
ნახატი		
სტადია	მასშტაბი	ფურცელი
ფურცელი	1:65	

13 სართული

ავჯის განლაგების სქემა



4 - შეხვედრების ოთახი პატარა

(რაოდენობა 1 ოთახი)

3D ვიზუალიზაცია



გეგმა

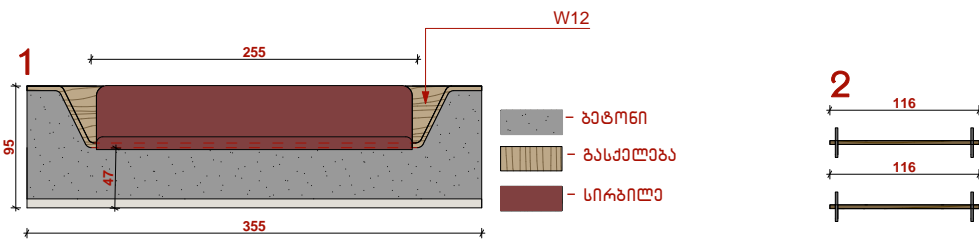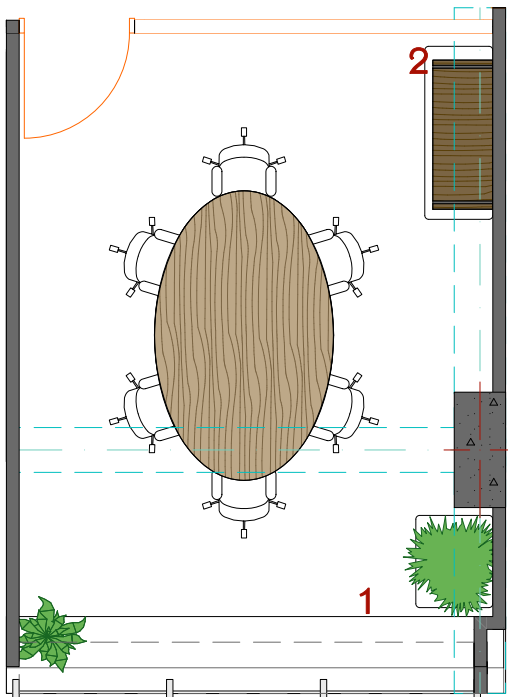

A 3

პირობითი აღნიშვნები

შენიშვნები

პრაპტორი ს. ჩახუნავილი

დავუზავა გ. ანჯაფარიძე

LIBERTY

არქიტექტურული ნაწილი

ნაპიშ:

სტადია მასშტაბი ფურც

მუშა პროექტი 1:65




13 სართული

ავჯის განლაგების სქემა

4 – შეხვედრების ოთახი ღილი  
(რაოდენობა 1 ოთახი)

3D ვიზუალიზაცია

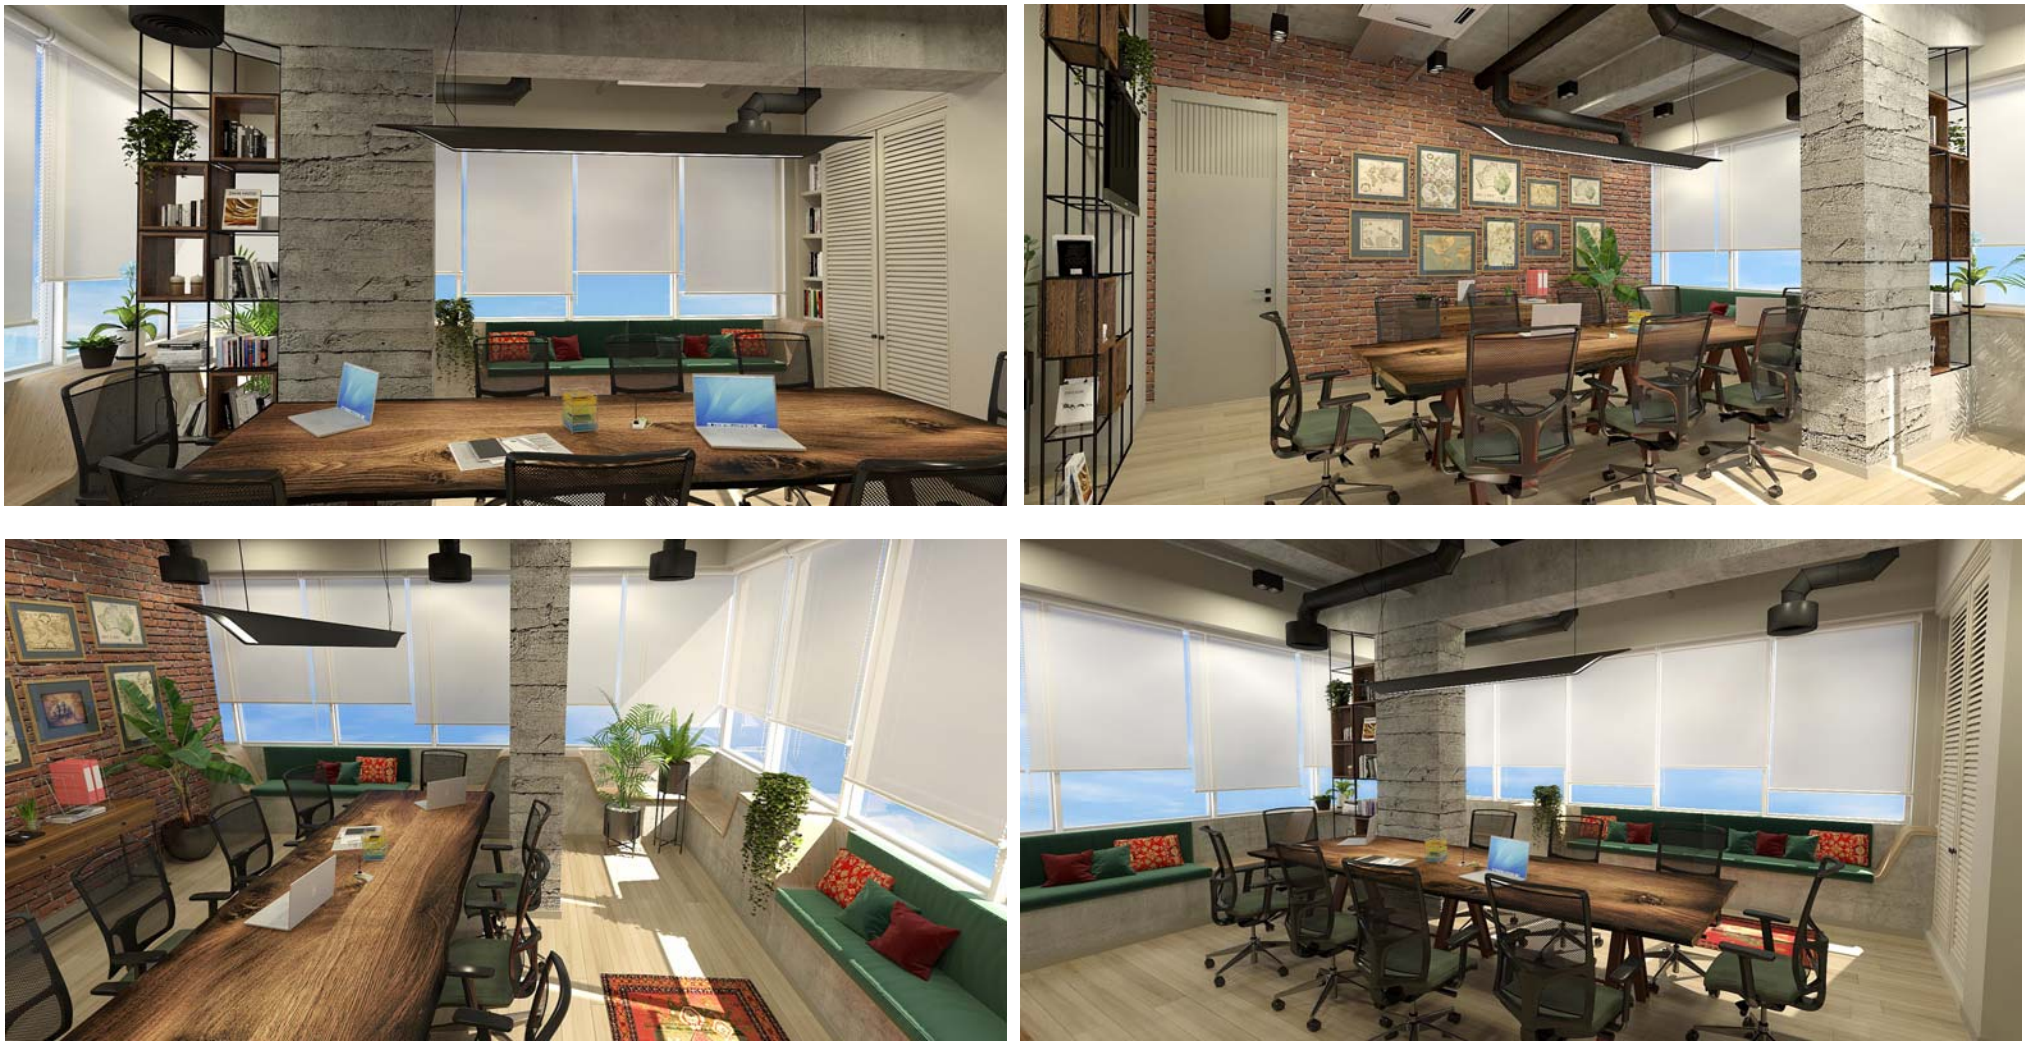

A 3		
პირობითი აღნიშვნები		
შენიშვნები		
შენიშვნები:		
პრ. ავტორი	ს. ჩახუნავილი	
დაამუშავა	ბ. ანჯაფარიძე	
LIBERTY		
არქიტექტურული ნაწილი		
ნახაზი:		
სტადია	მასშტაბი	ფურც
მუშა პროექტი	1:65	



13 სართული

ავჯის განლაგების სქემა

4 - შეხვედრების ოთახი ღილი  
(რაოდენობა 1 ოთახი)

3D ვიზუალიზაცია



A 3		
პირობითი აღნიშვნები		
შენიშვნები		
შენიშვნები		
პროექტი		
პრ.ავტორი	ს. ჩახუნავაძე	
დამუშავა	ბ. ანგაფარიძე	
LIBERTY		
არქიტექტურული ნაწილი		
ნახაზი		
სტადია	მასშტაბი	ფურც
მუშა პროექტი	1:65	






13 სართული

ავჯის განლაგების სქემა

5 -საკირფარეშო -ტიპიური  
(რაოდენობა 2 ოთახი)

3D ვიზუალიზაცია

გეგმა

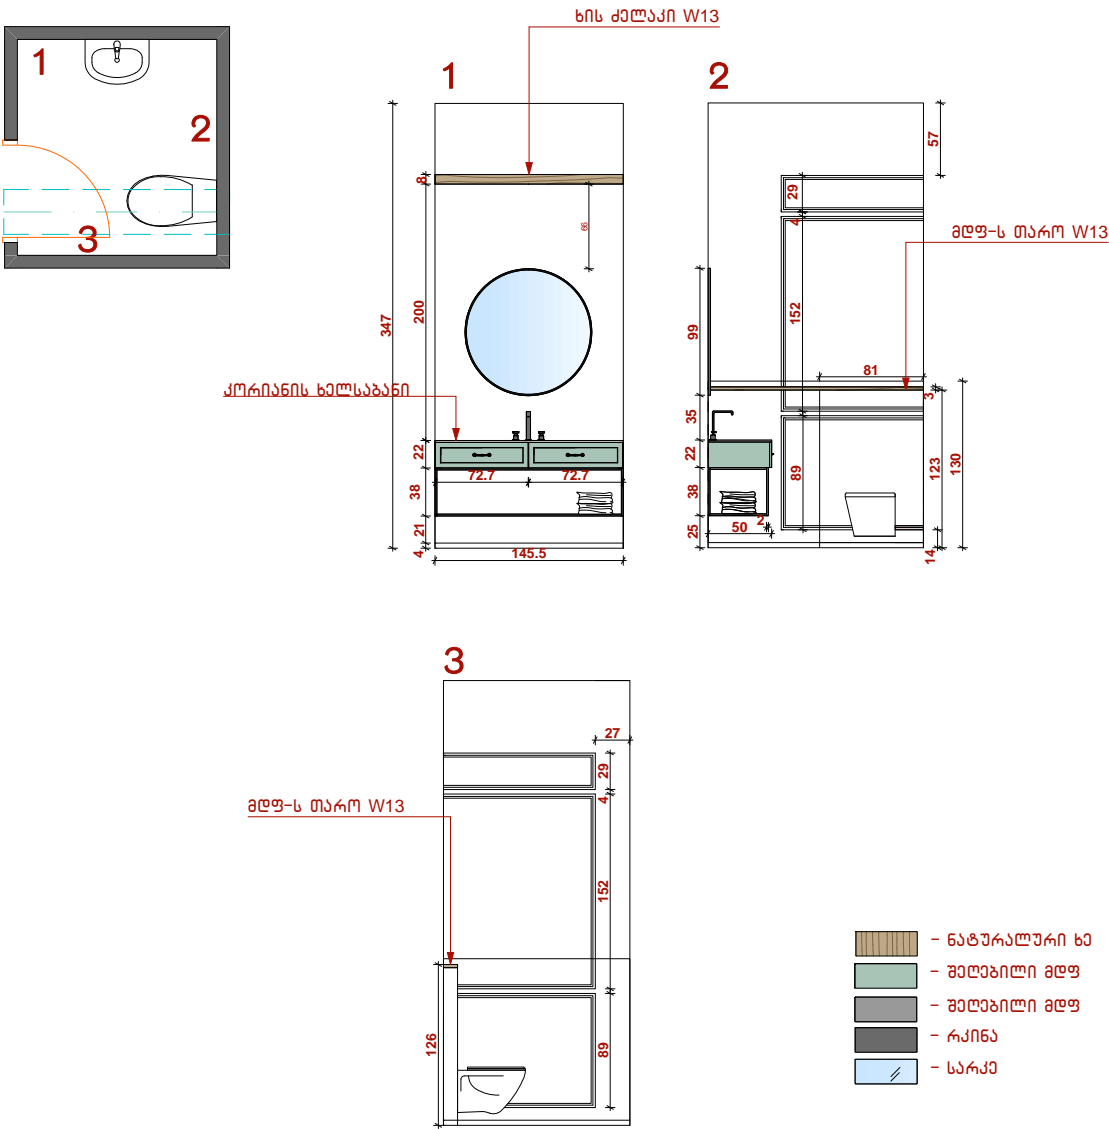

A 3		
პროექტის აღწერა		
შენიშვნები		
შენიშვნები		
პროექტის აღწერა		
პროექტის აღწერა	ს. მანუშვილი	
ლაგუნა	გ. ანდრეასიძე	
LIBERTY		
არქიტექტურული ნახატი		
ნახატი		
სტადია	მასშტაბი	ფურცელი
მუშა პროექტი	1:65	

13 სართული


ავჯის განლაგების სქემა

5 -საპირფარეშო -დირექტორის ოთახი  
(რაოდენობა 1 ოთახი)

3D ვიზუალიზაცია



გეგმა

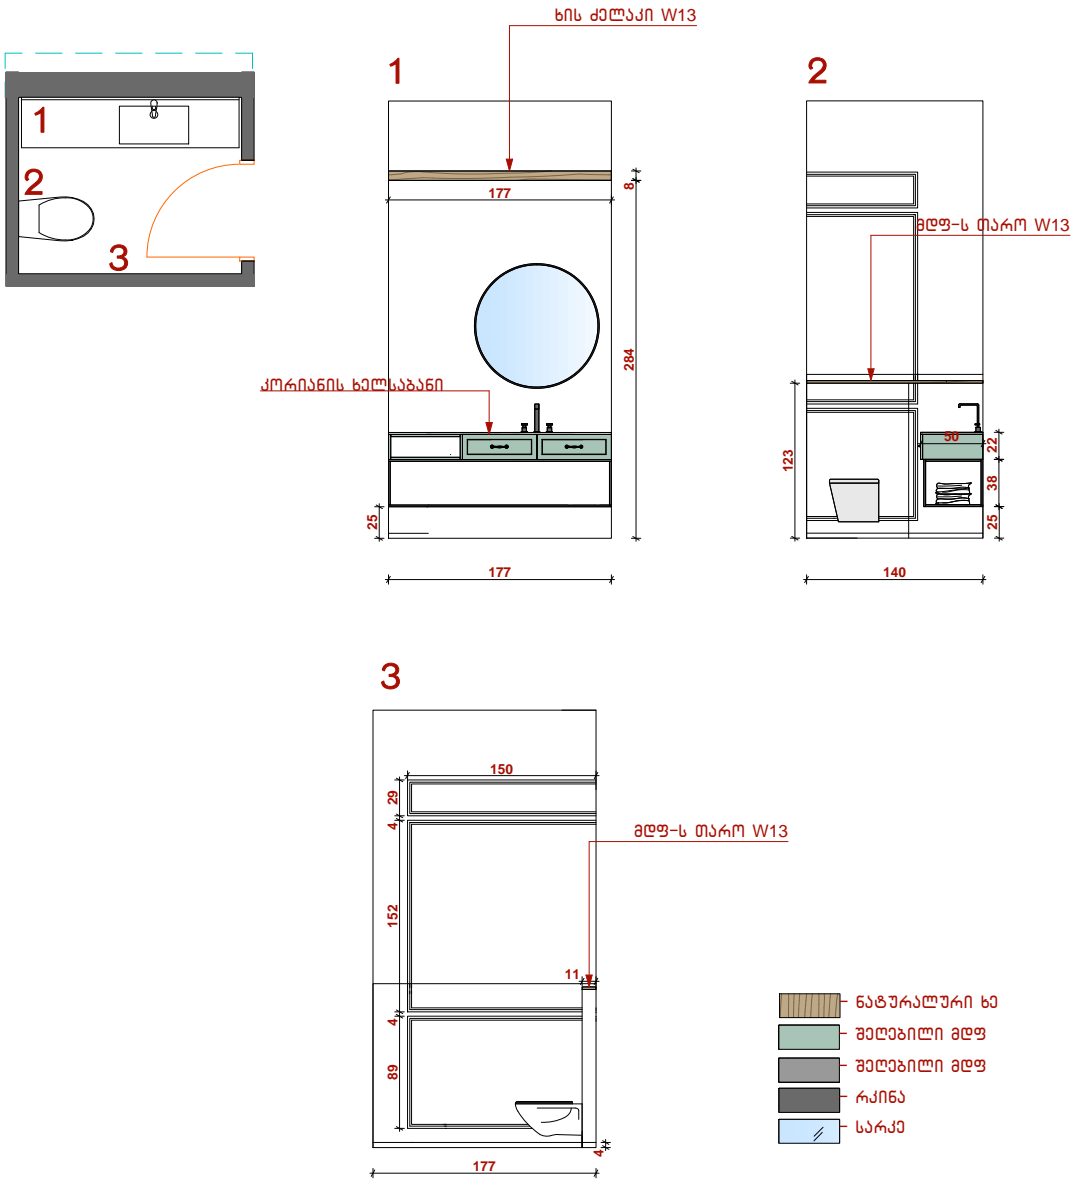

A 3		
პირუბითი აღნიშვნები		
შენიშვნები		
შენიშვნები		
პროექტი		
პროექტი	ს. ჩახუნავილი	
დამამუშავ	ბ. ანჯაფარიძე	
LIBERTY		
არქიტექტურული ნახილი		
ნახილი		
სტადია	მასშტაბი	ფურც
მუშა პროექტი	1:65	

## 13 სართული

## ავეჯის განლაგების სქემა

6 -მოსასვენებელი ოთახი  
(დაცვის მძღოლის)

(ჩამოთვლილი 1 ოთახი)








13 სართული

ავჯი

6 -მოსასვენებელი ოთახი  
(დაცვის მძღოლის)

(რაოდენობა 1 ოთახი)

გეგმა

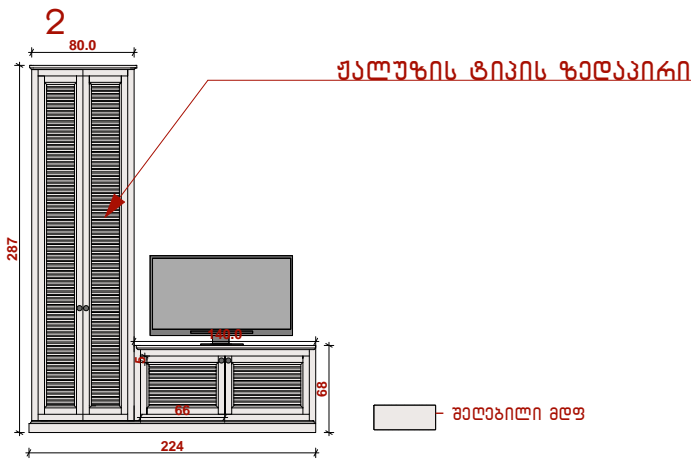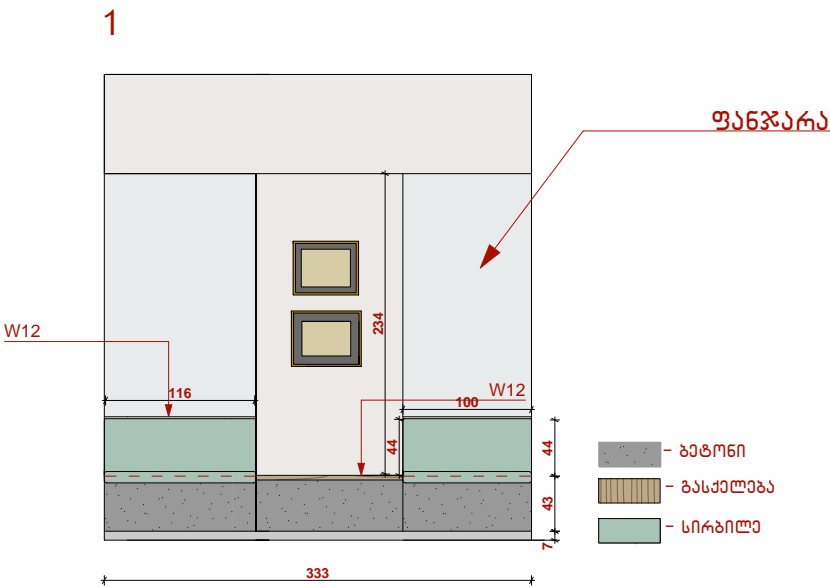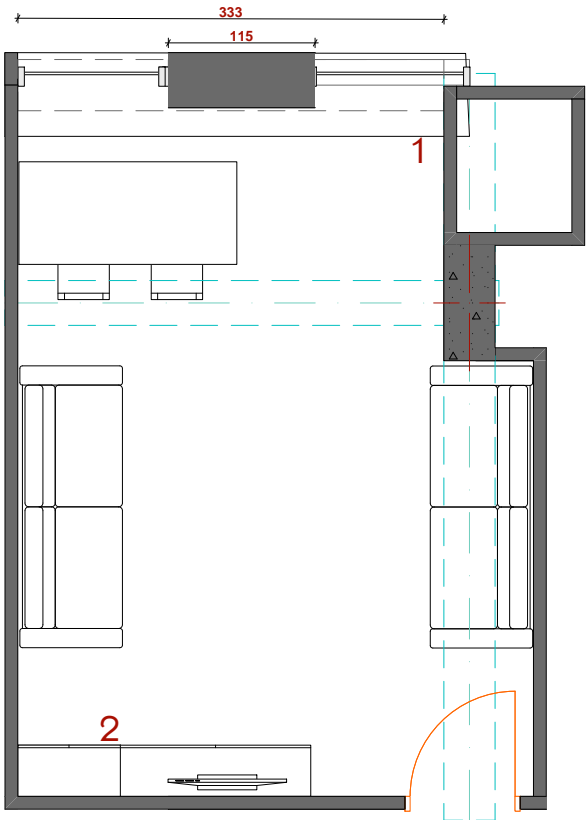

A 3

პროექტის აღნიშვნები

შენიშვნები

პროექტორი ს. ჩახუნავაძე

დამამუშავებელი გ. ანდუკელიძე

LIBERTY

არქიტექტურული ნახატი

სტადია მუშა პროექტი

მასშტაბი 1:65

ფურცელი








13 სართული

ავეჯი

8 -სამზარეულო

(რაოდენობა 1 ოთახი)


გეგმა

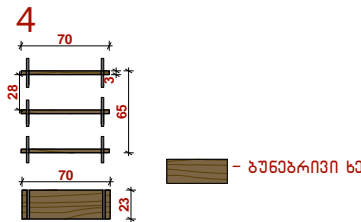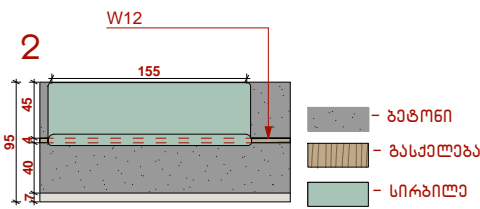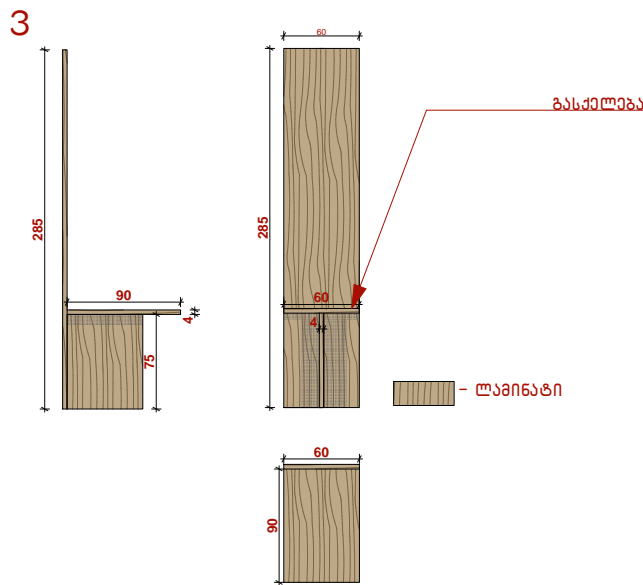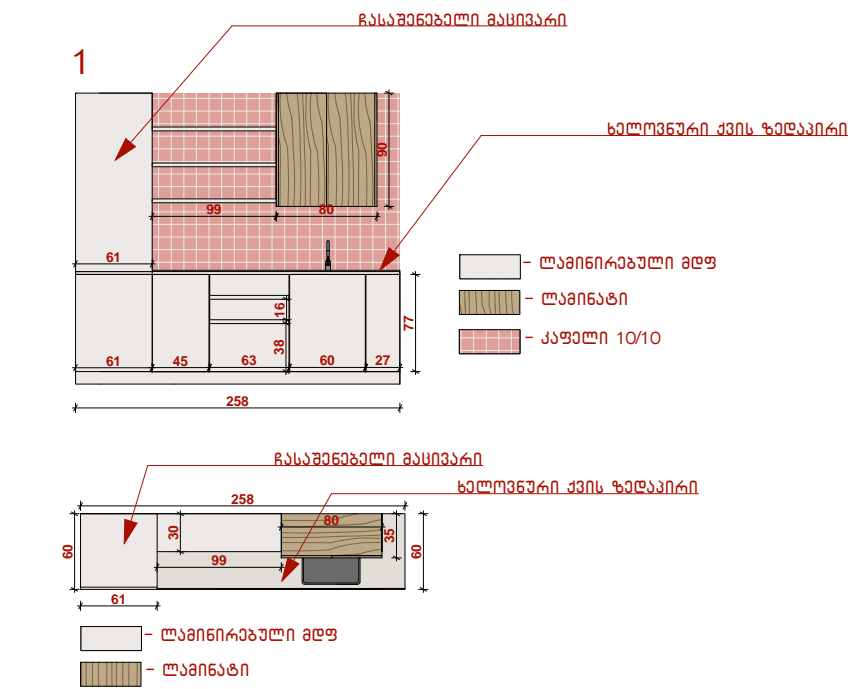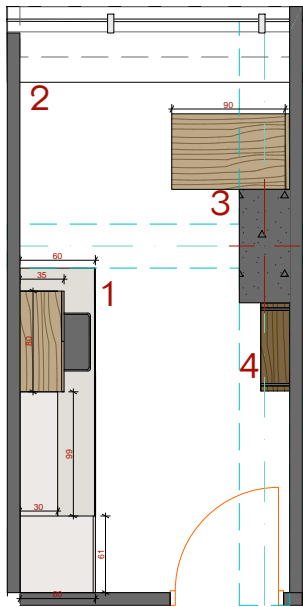

A 3		
პირობითი აღნიშვნები		
შენიშვნები		
შენიშვნები		
პროექტი		
პროექტი	ს. ჩახუნავილი	
დამუშავა	ბ. ანჯაფარიძე	
LIBERTY		
არქიტექტურული ნახატი		
ნახატი		
სტადია	მასშტაბი	ფურც
მუშა პროექტი	1:65	

13 სართული

ავიჯის განლაგების გეგმა და  
კედლის განმუშავების გეგმა



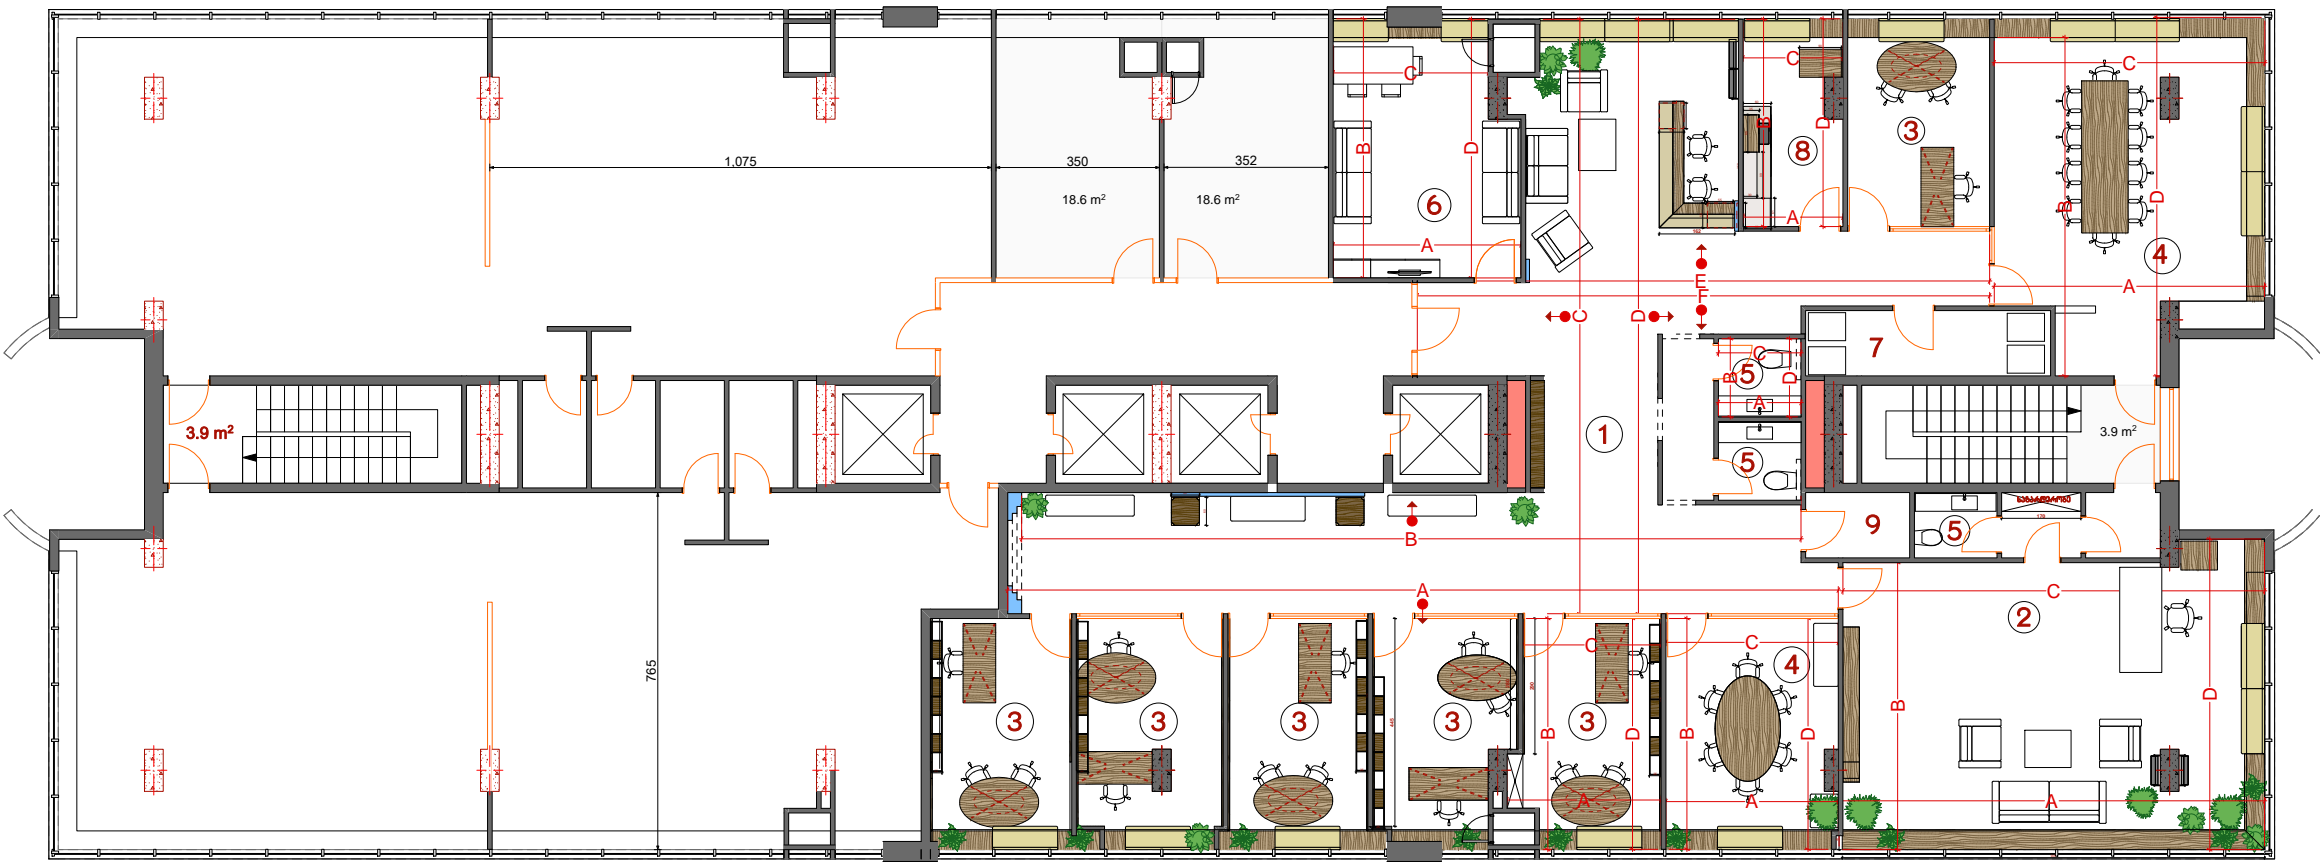


ჭავჭავაძის განმ

A 3		
<div>1 -მისაღები</div> <div>2 -დირექტორის ოთახი</div> <div>3 -სამუშაო ოთახი</div> <div>4 -მენეჯერების ოთახი</div> <div>5 -საკონფერანსო</div> <div>6 -მოსასვენებელი ოთახი (დასვენების ოთახი)</div> <div>7 -სასადირო,საკუჭნაო</div> <div>8 -სამუშაო</div> <div>9 -საკუჭნაო</div>		
პროექტით აღნიშნული		
შენიშვნები		
შენიშვნები		
პროექტი		
პროექტი	ს. ჩახუნავილი	
დაამუშავა	ბ. ანდუგარიძე	
LIBERTY		
არქიტექტურული ნაწილი		
ნახაზი:		
სტადია	განმარტება	ფურც
მუშა პროექტი	1:125	



1 -მისაღები კედლის განშლები

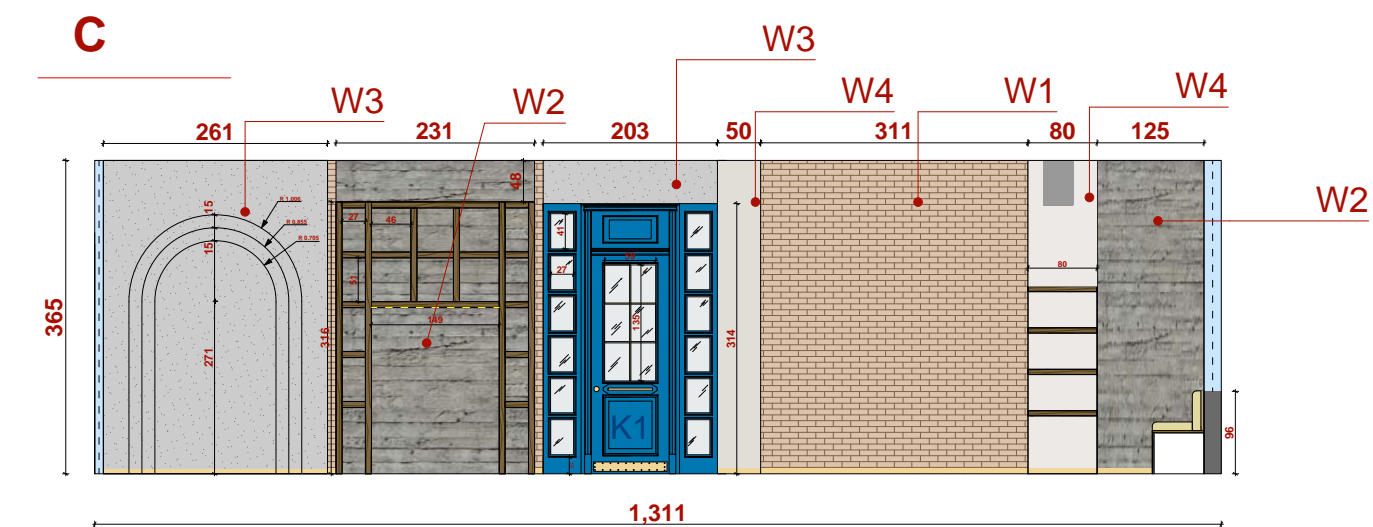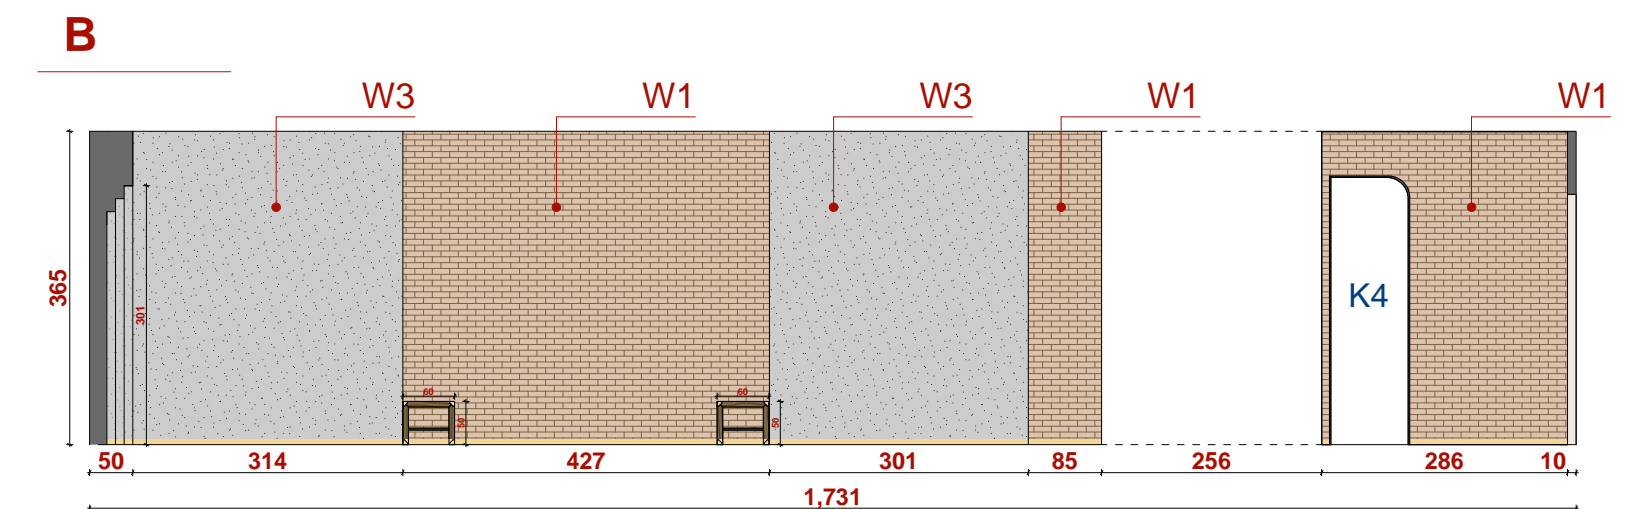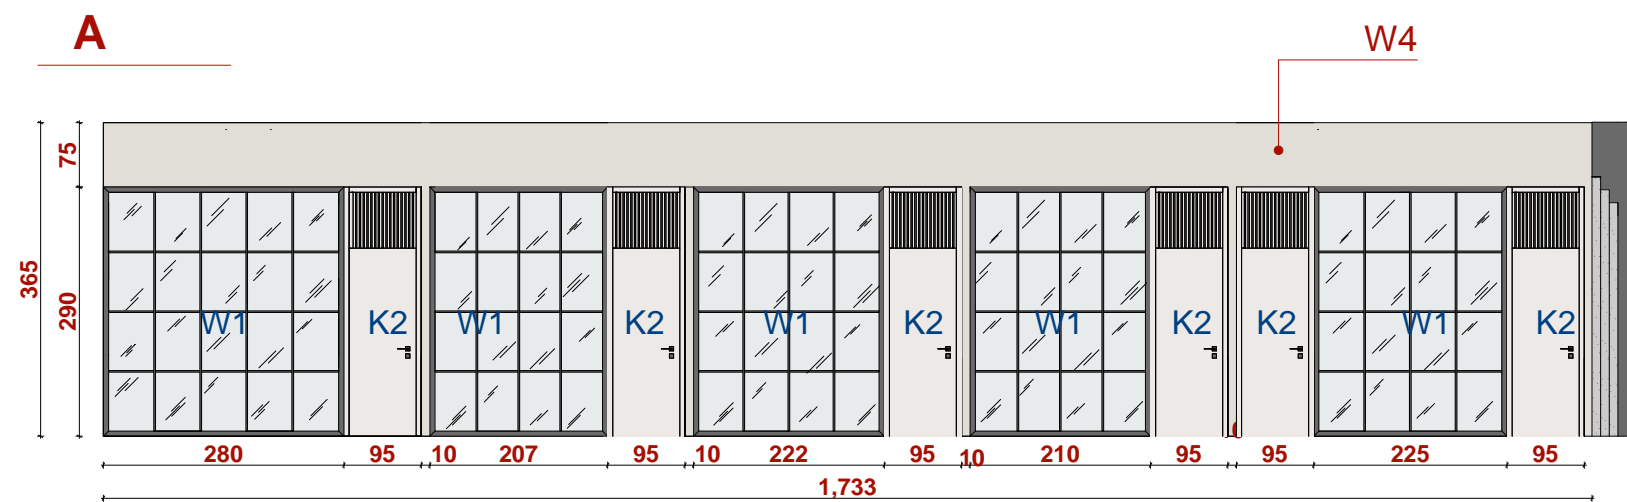

A 3

პირველი სართული

შენიშვნები

შენიშვნები:

პროექტი	ს. ჩახუნავაძე
დამამუშავებელი	ბ. ანგვაშვილი




**LIBERTY**

არქიტექტურული ნახატი

ნახატი:

სტადია	განმარტება	ფურცელი
შპს "არქიტექტურა"	1:125	

1 -მისაღები კედლის განვლები


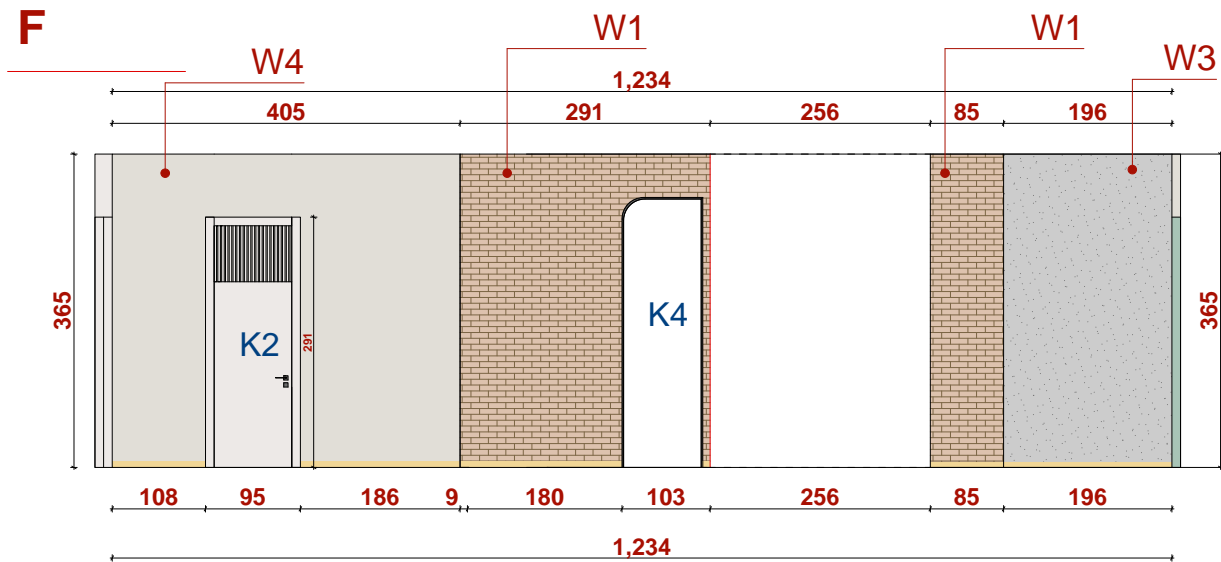
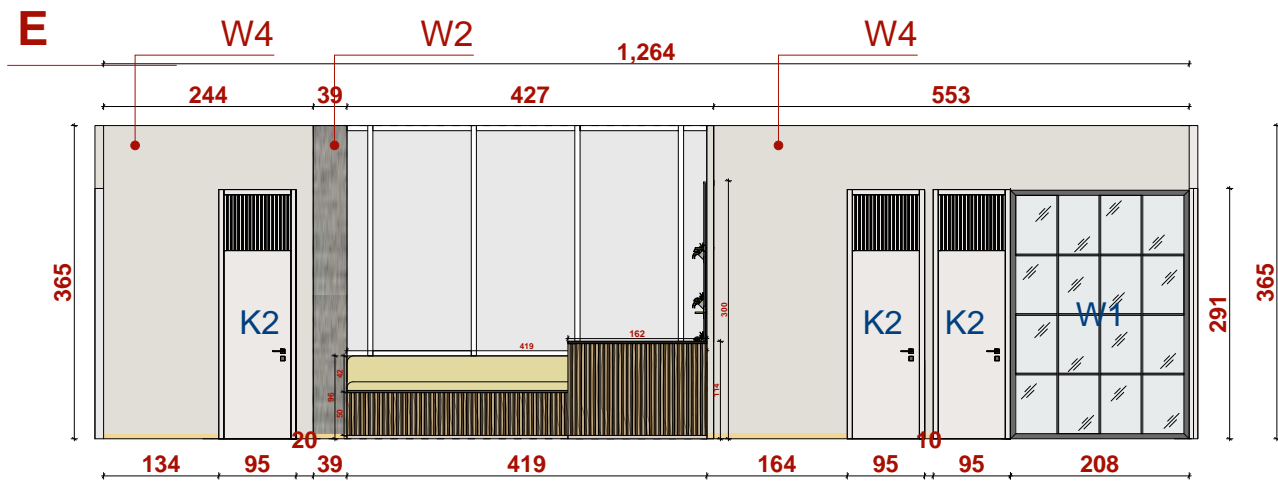
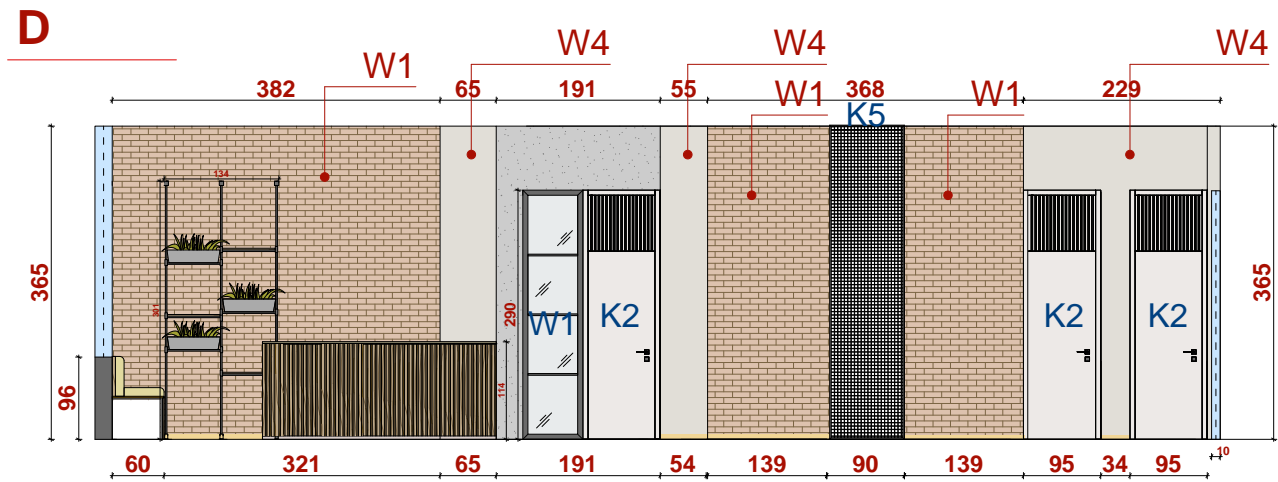


A3		
პირიპირიტი აღნიშვნები		
შენიშვნები		
შენიშვნები:		
პრ.პროექტი	ს. ჩახუნავილი	
დამამუშავა	ბ. ანგაგარიძე	
LIBERTY		
არქიტექტურული ნახატი		
ნახატი:		
სტადია	მასშტაბი	ფურც
შუამ. პროექტი	1:125	



3 -სამუშაო ოთახი

კედლის განხილვა

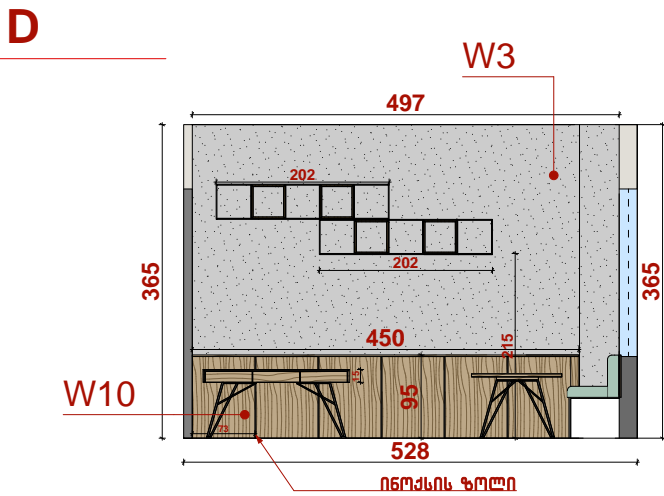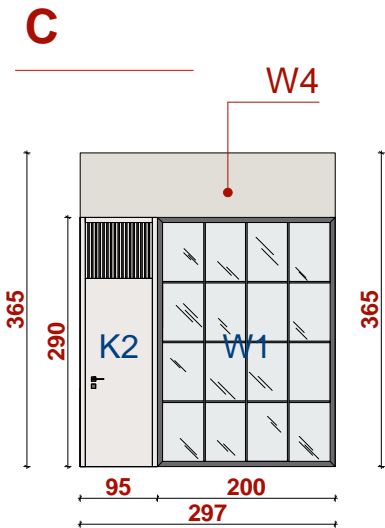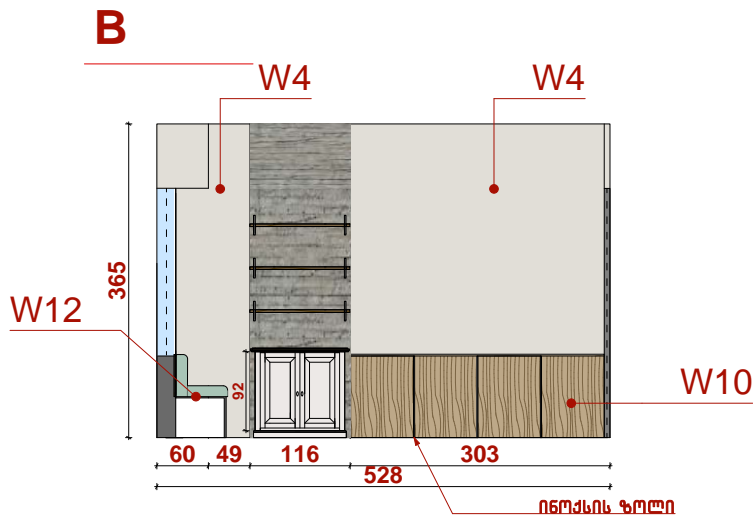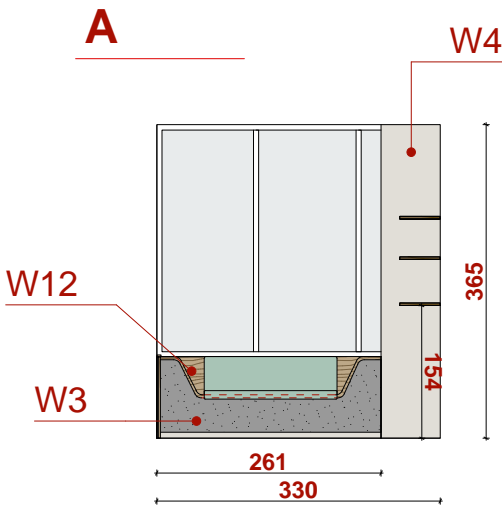

A 3

პირდაპირი აღნიშვნები

შენიშვნები

შენიშვნები

პრ. ავტორი	ს. ჩახუნავაძე	
დამამუშავა	ბ. ანგაფარიძე	

**LIBERTY**

არქიტექტურული ნახატი

ნახატი


სტადია	მასშტაბი	ფურცელი
მუშა პროექტი	1:125	




4 - შეხვედრების ოთახი პატარა

კედლის განშლები


A

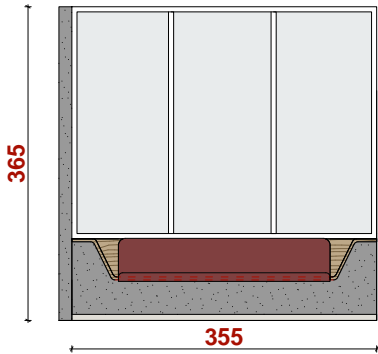


D

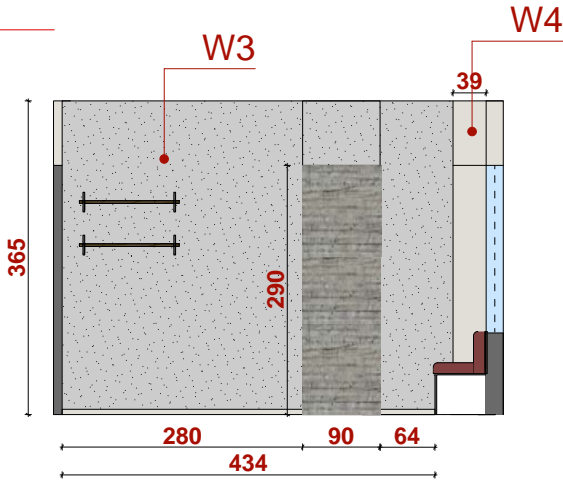

B

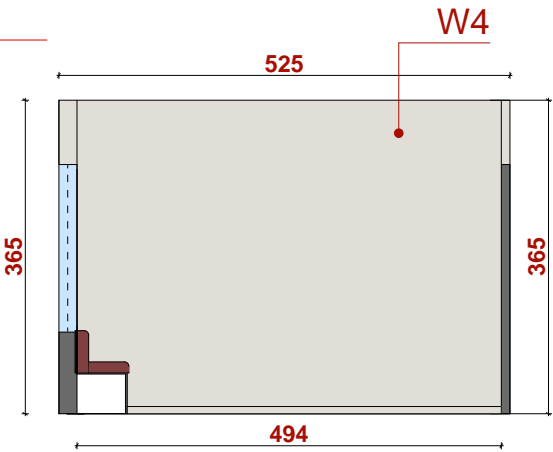





C

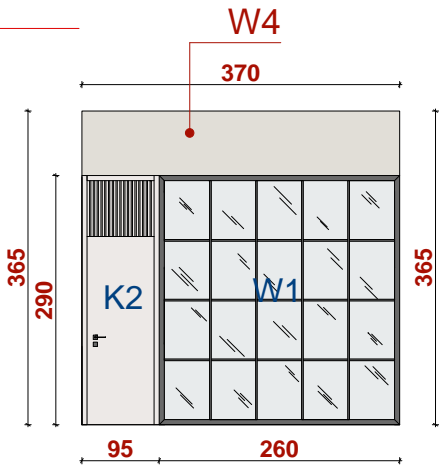

A 3		
პირობითი აღნიშვნები		
შენიშვნები		
შენიშვნები:		
პრაპტორი	ს. ჩახუნავილი	
დაამუშავა	ბ. ანჯაფარიძე	
LIBERTY		
არქიტექტურული ნახატი		
ნახატი		
სტადია	მასშტაბი	ფურც
მუშა პროექტი	1:125	

#### 4 -შეხვედრების ოთახი ღიდი

## კედლის განულები

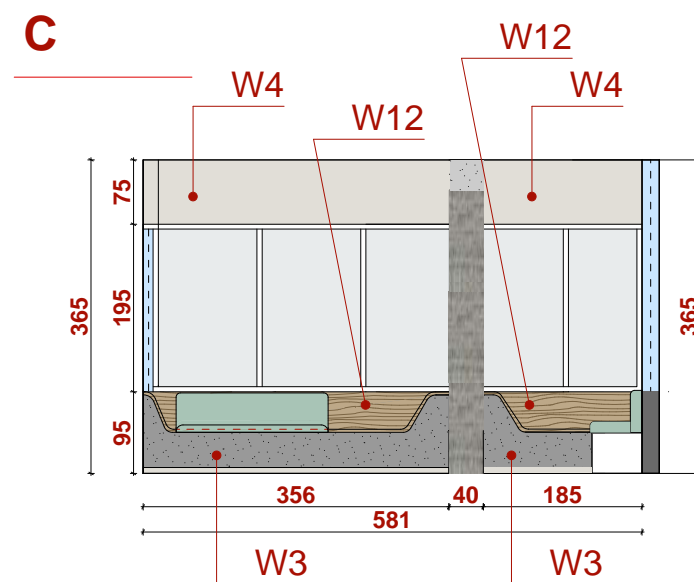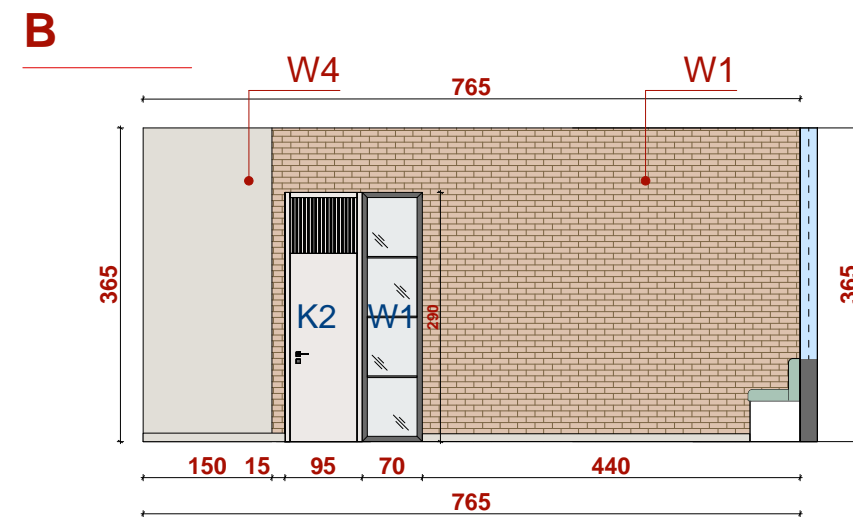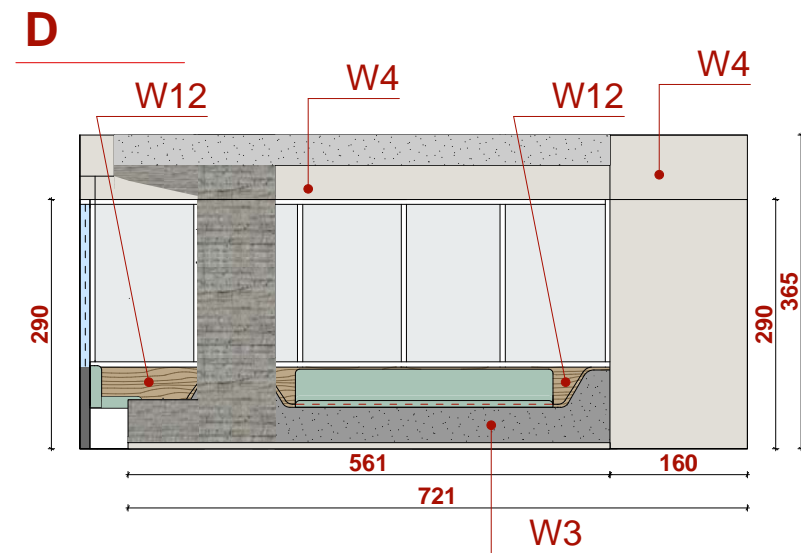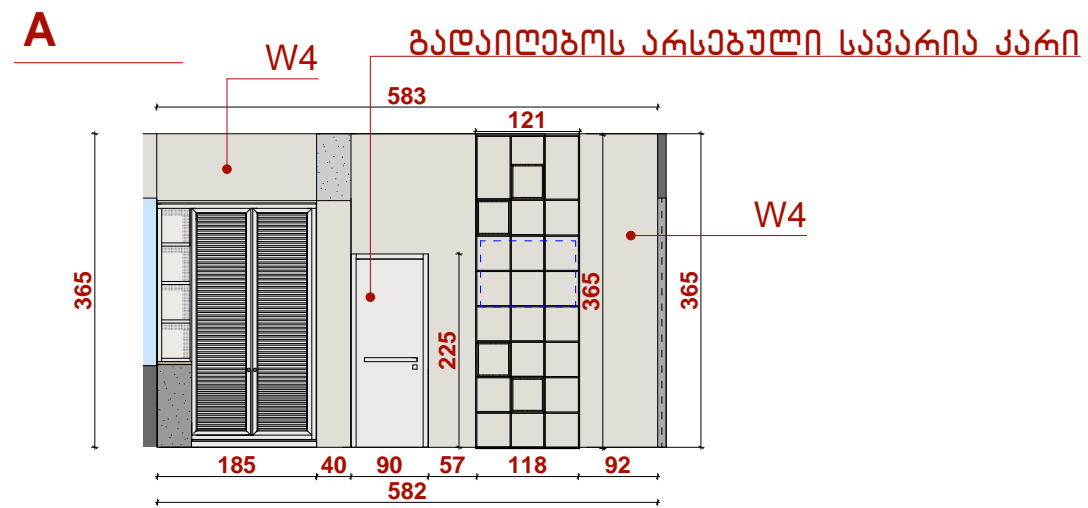

A 3		
პირობითი აღნიშვნები		
შენიშვნები		
შენიშვნათი:		
პრ. კატორი	ს. ჩახუნაშვილი	
დამფუძავე	ბ. ანჟაჟარიძე	
<b>LIBERTY</b>		
არქიტექტურული ნაწილი		
ნაპიშ:		
სტადია	მავტაბი	ფურს
მუშა პროექტი	1:125	

პირობითი აღნიშვნები

შენიშვნები

မဂ္ဂဇာတိက:

პრ.პეტრონი	ს. ჩახუნაშვილი	
დამფუძნებელი	ბ. ანჯაფარიძე	

LIBERTY

არქიტექტურული ნახილი

[illegible]

სტადია	მაშტაბი	ფურც
მუშა პროექტი	1:125	

მუშა პროექტი


1:125

ფურც


5 -საპირფარეშო

6 -მოსასვენებელი ოთახი


A

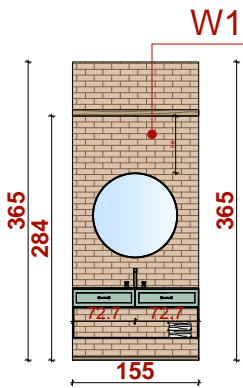


D

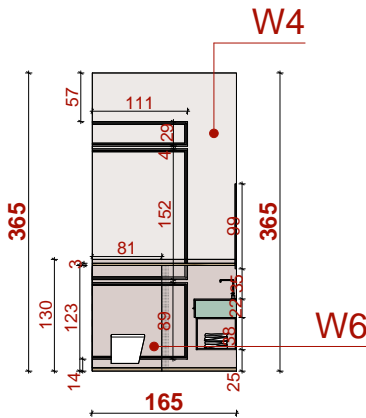


B

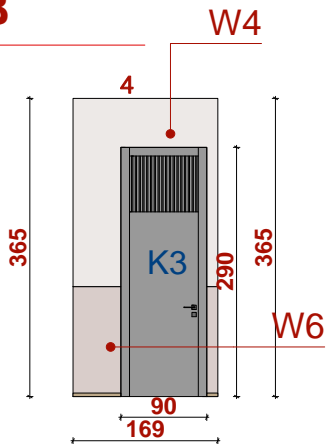


C

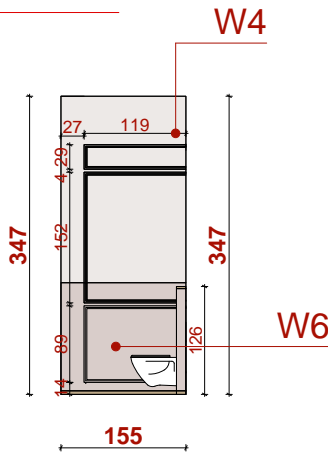


A

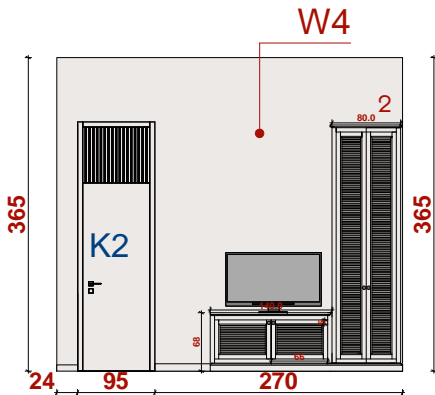


D

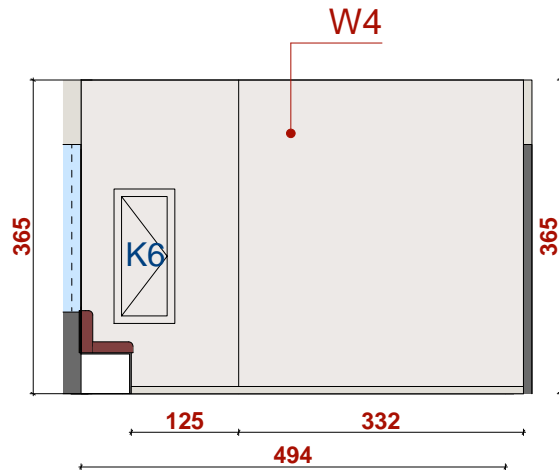

B

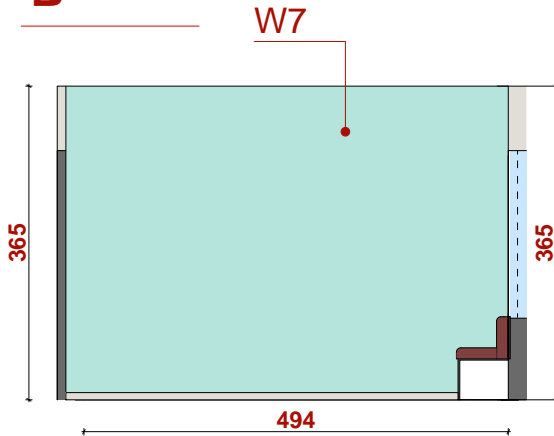

C

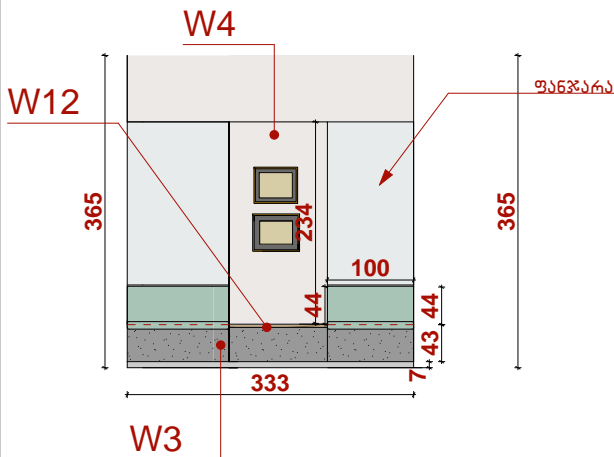

A 3

პროექტის აღწერა

შენიშვნები

შენიშვნები:

პროექტორი: ს. ჩაბუნაშვილი

დამამუშავებელი: ბ. ანგაფარაძე





LIBERTY

არქიტექტურული ნახატი

ნახატი:

სტადია: მუშა პროექტი  
მასშტაბი: 1:125  
ფურცელი:

8 -სამზარეულო      კედლის განშლები

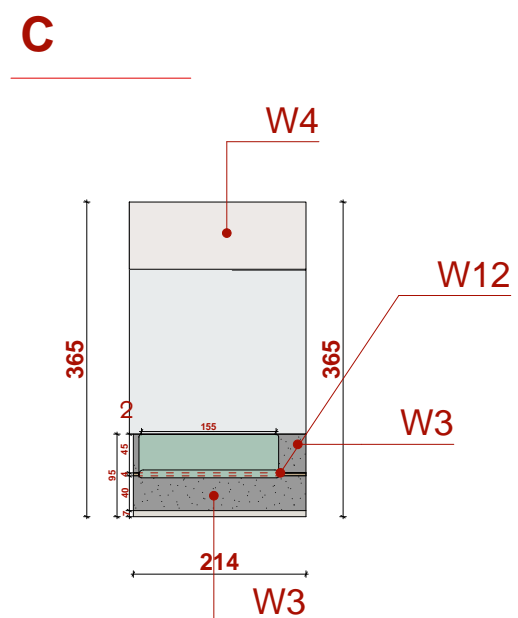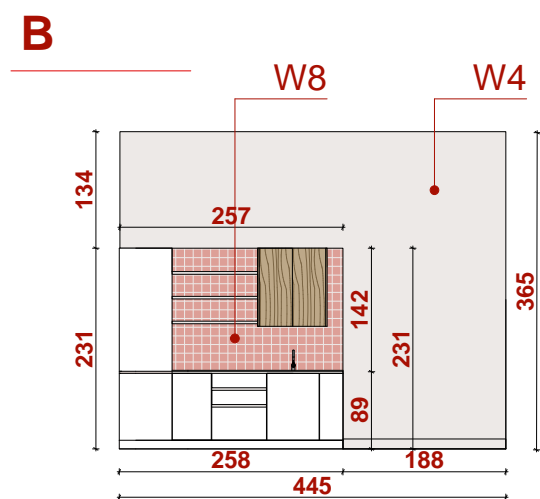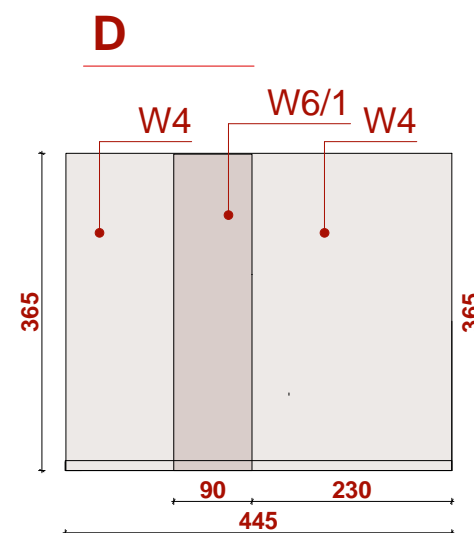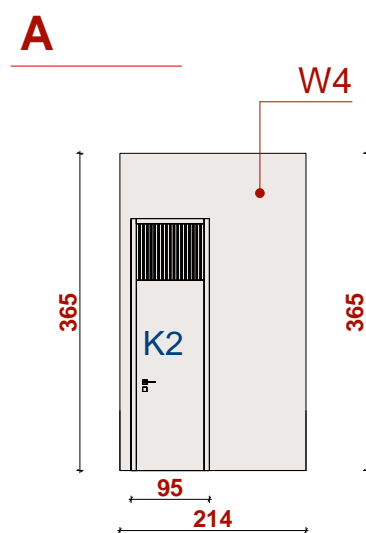

A 3		
პირიზონთი აღნიშვნები		
შენიშვნები		
მისამართი:		
კრ. ავტორი	ს. ჩანაწერი	
დაამუშავა	ბ. ინჟინერი	
LIBERTY		
არქიტექტურული ნახატი		
ნახატი:		
სტადია	მაგნიტი	ფურცელი
მუშა პროექტი	1:125	